

# СХЕМА РАСПОЛОЖЕНИЯ

## земельного участка на кадастровом плане территории

Условный номер земельного участка :ЗУ1


Площадь участка, кв.м.:

:ЗУ1 2415 кв.м.

Адрес земельного участка: Пермский край, Октябрьский район, с.Енапаево ул.Заречная

УТВЕРЖДЕНО:  
Постановлением Администрации  
Октябрьского городского округа  
Пермского края  
№ \_\_\_\_\_ от \_\_\_\_\_ 2020г.

1 360 117,25 2 270 854,11  
2 360 122,57 2 270 891,19  
3 360 128,64 2 270 933,79  
н4 360 125,88 2 270 933,94  
н5 360 094,26 2 270 934,66  
н6 360 092,53 2 270 907,69  
н7 360 090,34 2 270 892,63  
н8 360 086,98 2 270 866,32  
1 360 117,25 2 270 854,11 -  
-----  
9 360 118,07 2 270 886,93  
10 360 116,63 2 270 888,37  
11 360 115,19 2 270 886,93  
12 360 116,64 2 270 885,49  
9 360 118,07 2 270 886,93

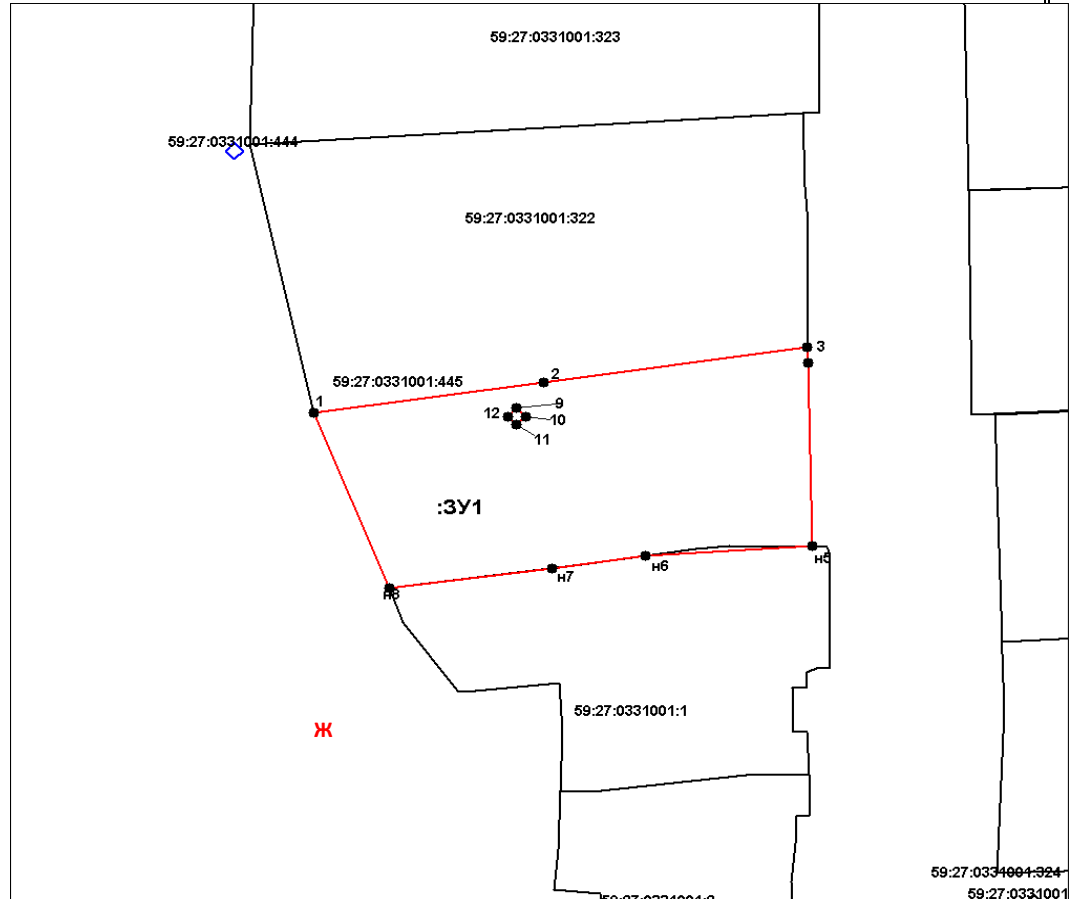

Масштаб 1:1000

### Условные обозначения:

- Существующая часть границы, имеющиеся в ГКН сведения о которой достаточны для определения её местоположения
- Вновь образованная часть границы, сведения о которой достаточны для определения её местоположения
- Характерная точка границы, сведения о которой позволяют однозначно определить её положение на местности
- :ЗУ1 Номер земельного участка образуемого из земель находящихся в государственной или муниципальной собственности
- :Т/п1 Обозначение земельного участка, включенного в состав образуемых при перераспределении
- :ЗУ1/чзу1 Номер образуемой части земельного участка образуемого из земель находящихся в государственной или муниципальной собственности
- 26 Номер существующей точки границ по которой имеются сведения в ГКН
- н1 Номер вновь образованной точки границы земельного участка или части участка, в результате выполнения кадастровых работ