

СХЕМА РАСПОЛОЖЕНИЯ

земельного участка на кадастровом плане территории

Условный номер земельного участка :ЗУ1

Площадь участка, кв.м.:

:ЗУ1 5701 кв. м.

:Т/п1 1962 кв.м.

УТВЕРЖДЕНО:


Постановлением Администрации
Октябрьского городского округа

№ _____
от _____ 2020 г.

Система координат МСК 59

Координаты поворотных точек

№	X	Y
н1	378 374,39	2259808,66
н2	378 388,62	2259851,97
н3	378384,18	2259852,65
н4	378380,88	2259852,58
н5	378367,27	2259856,24
н6	378354,42	2259861,56
н7	378361,11	2259896,8
н8	378315,03	2259912,09
9	378309,76	2259897,89
10	378294,34	2259824,35
11	378344,57	2259820,21
н1	378374,39	2259808,66

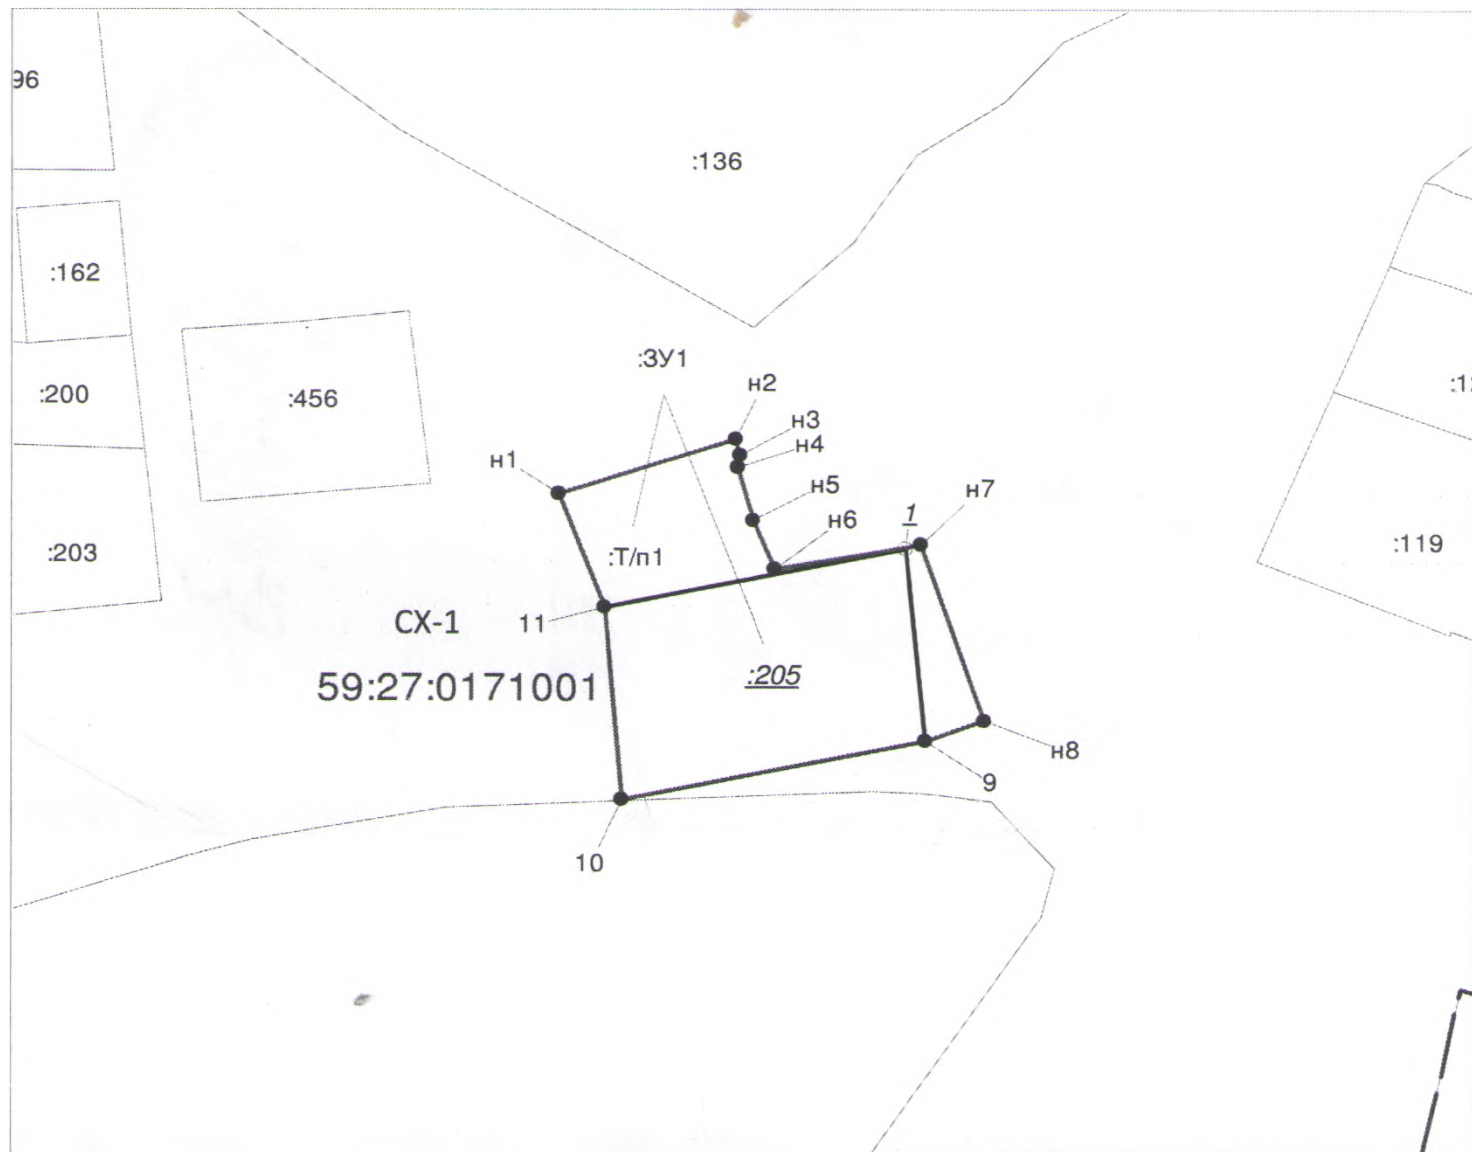

Масштаб 1:2500

Условные обозначения:

	Существующая часть границы, имеющиеся в ГКН сведения о которой достаточны для определения её местоположения
	Вновь образованная часть границы, сведения о которой достаточны для определения её местоположения
	Характерная точка границы, сведения о которой позволяют однозначно определить ее положение на местности
59:27:0171001	Номер кадастрового квартала
:ЗУ1	Номер земельного участка образуемого из земель находящихся в государственной или муниципальной собственности
:10. 21	Прекращающие существование земельные участки, характерные точки границ
25	Номер существующей точки границ по которой имеются сведения в ГКН
н1	Номер вновь образованной точки границы земельного участка или части участка, в результате выполнения кадастровых работ