

СХЕМА РАСПОЛОЖЕНИЯ

земельного участка на кадастровом плане территории

Условный номер земельного участка :3У1

Площадь участка, кв.м.:

:3У1 643 кв. м.

УТВЕРЖДЕНО:

Постановлением Администрации

Октябрьского городского округа


№

от 2020 г.

Система координат МСК 59

Координаты поворотных точек

№	X	Y
1	367 733,95	2264851,58
2	367 716,69	2264864,94
3	367698,03	2264842,17
н4	367702,91	2264839,03
н5	367709,6	2264833,21
н6	367714,29	2264831,67
н7	367719,07	2264832,75
н8	367722,48	2264835,56
н9	367731	2264847,46
1	367733,95	2264851,58

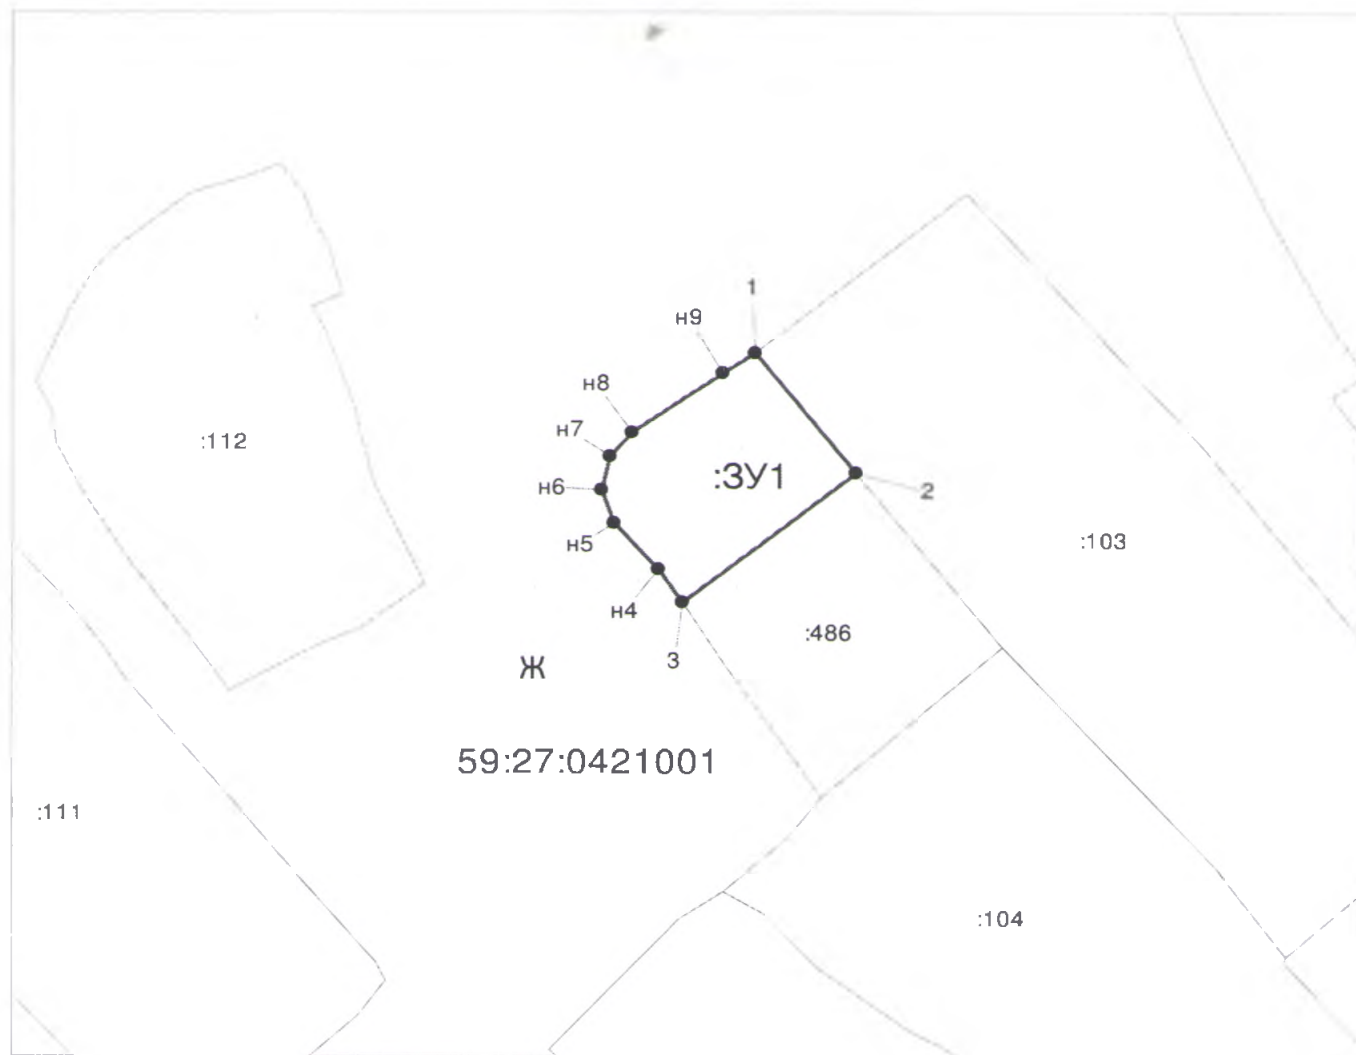

Масштаб 1:1200

Условные обозначения:

—	Существующая часть границы, имеющиеся в ГКН сведения о которой достаточны для определения её местоположения
—	Вновь образованная часть границы, сведения о которой достаточны для определения её местоположения
•	Характерная точка границы, сведения о которой позволяют однозначно определить ее положение на местности
59:27:0421001	Номер кадастрового квартала
:3У1	Номер земельного участка образуемого из земель находящихся в государственной или муниципальной собственности
:10, 21	Прекращающие существование земельные участки, характерные точки границ
25	Номер существующей точки границ по которой имеются сведения в ГКН
н1	Номер вновь образованной точки границы земельного участка или части участка, в результате выполнения кадастровых работ