

СХЕМА РАСПОЛОЖЕНИЯ

земельного участка на кадастровом плане территории

Условный номер земельного участка :3У1

Площадь участка, кв.м.:

:3У1 5000 кв. м

УТВЕРЖДЕНО:


Постановлением Администрации Октябрьского
муниципального района Пермского края

№ _____
от _____ 2019 г.

Система координат МСК 59

Координаты поворотных точек

№	X	Y
н1	367 726,70	2 272 751,68
1	367 756,50	2 272 785,23
2	367 689,04	2 272 844,77
3	367 724,10	2 272 887,63
н2	367 714,80	2 272 895,89
н3	367 677,23	2 272 852,12
н4	367 660,75	2 272 811,62
н1	367 726,70	2 272 751,68

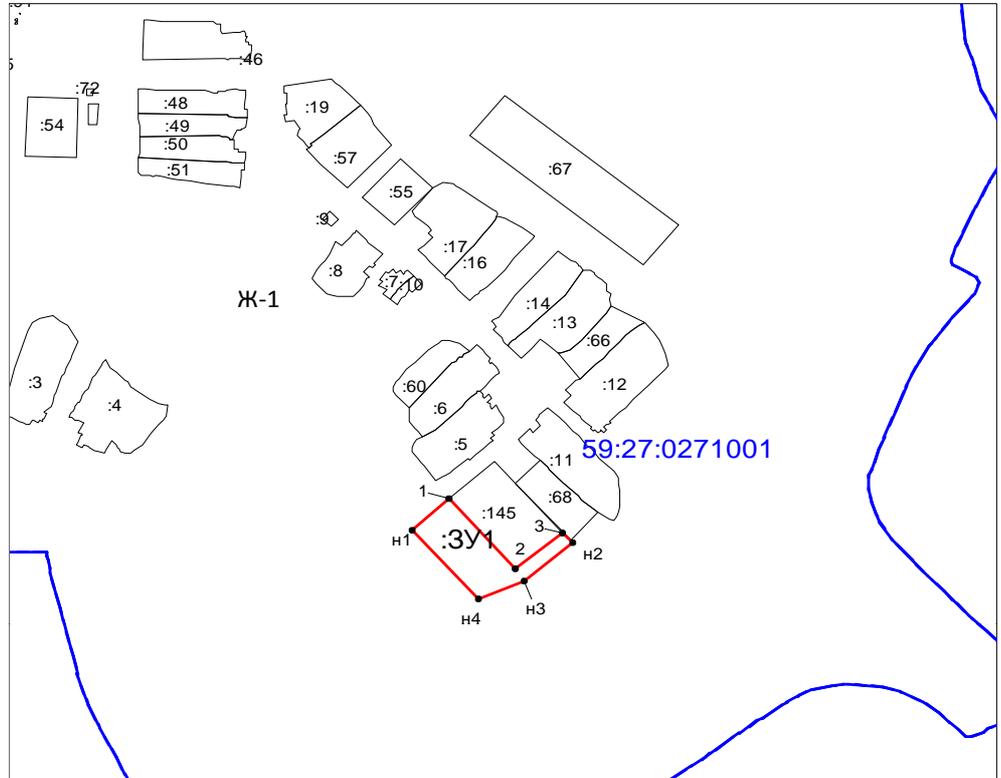

Масштаб 1:5000

Условные обозначения:

	Существующая часть границы, имеющиеся в ГКН сведения о которой достаточны для определения её местоположения
	Вновь образованная часть границы, сведения о которой достаточны для определения её местоположения
	Характерная точка границы, сведения о которой позволяют однозначно определить ее положение на местности
59:27:0271001	Номер кадастрового квартала
:3У1	Номер земельного участка образуемого из земель находящихся в государственной или муниципальной собственности
<u>:109, 21</u>	Прекращающие существование земельные участки, характерные точки границ
25	Номер существующей точки границ по которой имеются сведения в ГКН
н1	Номер вновь образованной точки границы земельного участка или части участка, в результате выполнения кадастровых работ