

СХЕМА РАСПОЛОЖЕНИЯ

земельного участка на кадастровом плане территории

Условный номер земельного участка :3У1

Площадь участка, кв.м.:

:3У1 3700 кв. м

Система координат МСК 59


Координаты поворотных точек

№	X	Y
н1	372 807,94	2 273 656,76
н2	372 788,62	2 273 735,79
н3	372 755,11	2 273 724,65
1	372 754,21	2 273 718,18
2	372 740,56	2 273 656,85
н1	372 807,94	2 273 656,76

УТВЕРЖДЕНО:

Постановлением Администрации Октябрьского
муниципального района Пермского края

№ _____
от _____ 2019 г.

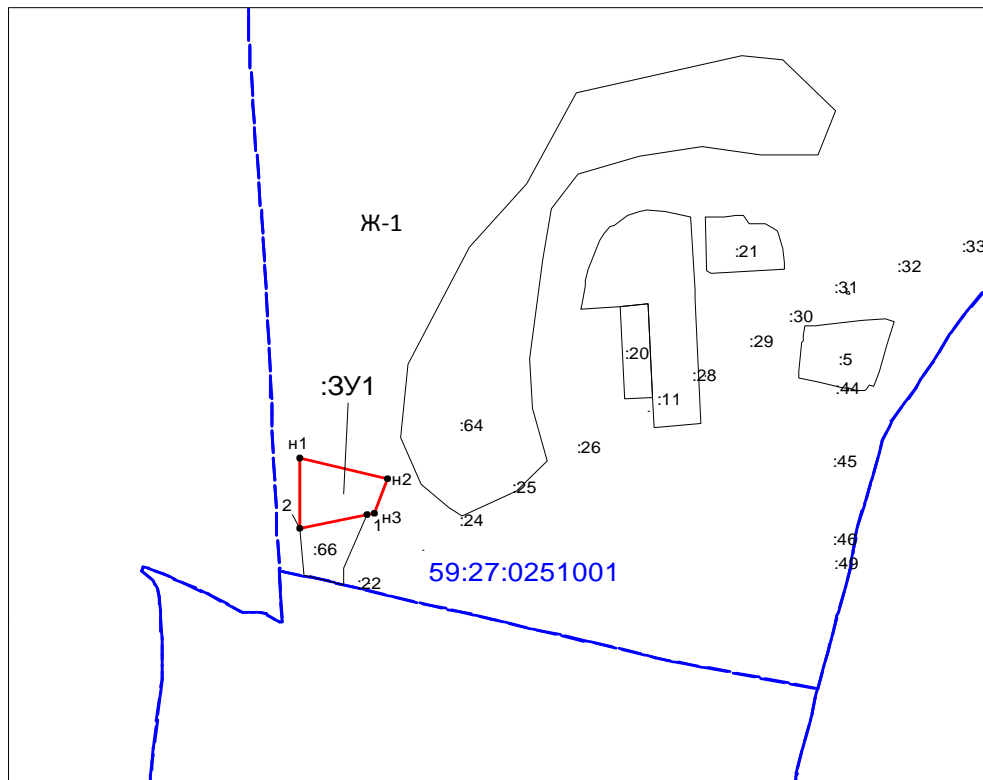

Масштаб 1:5000

Условные обозначения:

—	Существующая часть границы, имеющиеся в ГКН сведения о которой достаточны для определения её местоположения
—	Вновь образованная часть границы, сведения о которой достаточны для определения её местоположения
•	Характерная точка границы, сведения о которой позволяют однозначно определить ее положение на местности
59:27:0251001	Номер кадастрового квартала
:3У1	Номер земельного участка образуемого из земель находящихся в государственной или муниципальной собственности
:109, 21	Прекращающие существование земельные участки, характерные точки границ
25	Номер существующей точки границ по которой имеются сведения в ГКН
н1	Номер вновь образованной точки границы земельного участка или части участка, в результате выполнения кадастровых работ