

# СХЕМА РАСПОЛОЖЕНИЯ

## земельного участка на кадастровом плане территории

Условный номер земельного участка :3У1

Площадь участка, кв.м.:

:3У1 523 кв. м

Система координат МСК 59


Координаты поворотных точек

№	X	Y
1	371 132,38	2 274 578,57
н1	371 134,12	2 274 599,13
н2	371 108,70	2 274 600,73
2	371 107,32	2 274 584,56
3	371 106,96	2 274 580,36
1	371 132,38	2 274 578,57

УТВЕРЖДЕНО:

Постановлением Администрации Октябрьского  
муниципального района Пермского края

№ \_\_\_\_\_  
от \_\_\_\_\_ 2019 г.

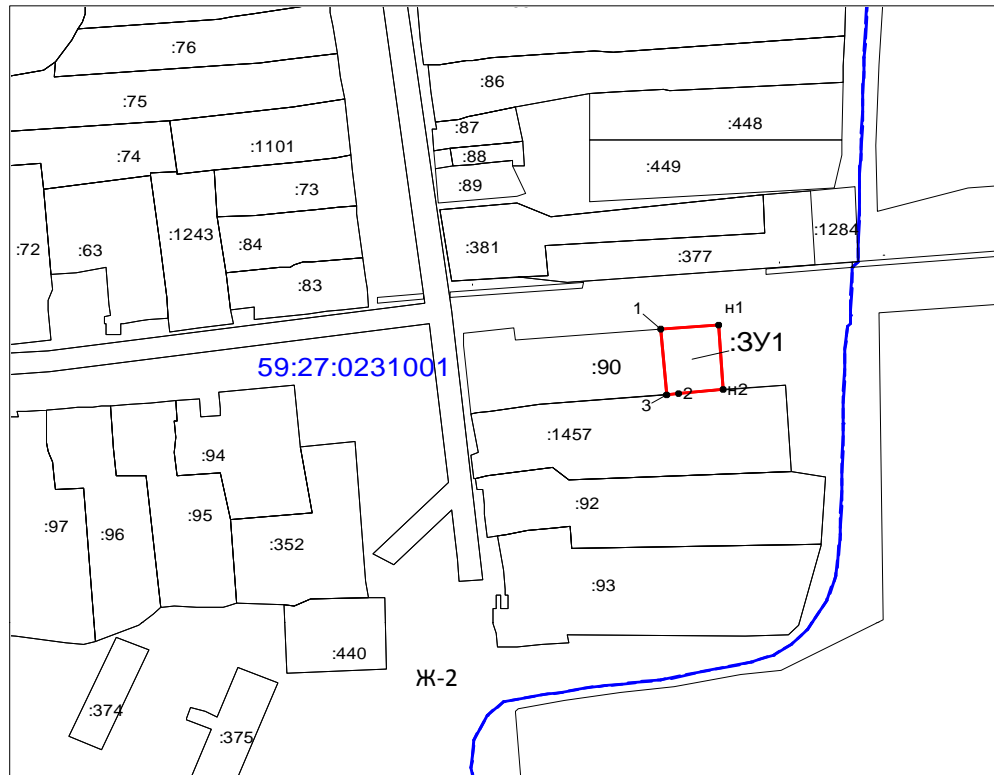

Масштаб 1:2000

### Условные обозначения:

	Существующая часть границы, имеющиеся в ГКН сведения о которой достаточны для определения её местоположения
	Вновь образованная часть границы, сведения о которой достаточны для определения её местоположения
	Характерная точка границы, сведения о которой позволяют однозначно определить ее положение на местности
<b>59:27:0231001</b>	Номер кадастрового квартала
<b>:3У1</b>	Номер земельного участка образуемого из земель находящихся в государственной или муниципальной собственности
<b>:109, 21</b>	Прекращающие существование земельные участки, характерные точки границ
<b>25</b>	Номер существующей точки границ по которой имеются сведения в ГКН
<b>н1</b>	Номер вновь образованной точки границы земельного участка или части участка, в результате выполнения кадастровых работ