

СХЕМА РАСПОЛОЖЕНИЯ

земельного участка на кадастровом плане территории


Условный номер земельного участка :3У1
 Площадь участка, кв.м.:
 :3У1 2500 кв. м

УТВЕРЖДЕНО:
 Постановлением Администрации Октябрьского
 муниципального района Пермского края
 № _____
 от _____ 2019 г.

Система координат МСК 59

Координаты поворотных точек

№	X	Y
н1	372 992,10	2 273 644,79
н2	372 991,77	2 273 712,50
н3	372 953,12	2 273 711,46
н4	372 954,89	2 273 647,31
н1	372 992,10	2 273 644,79

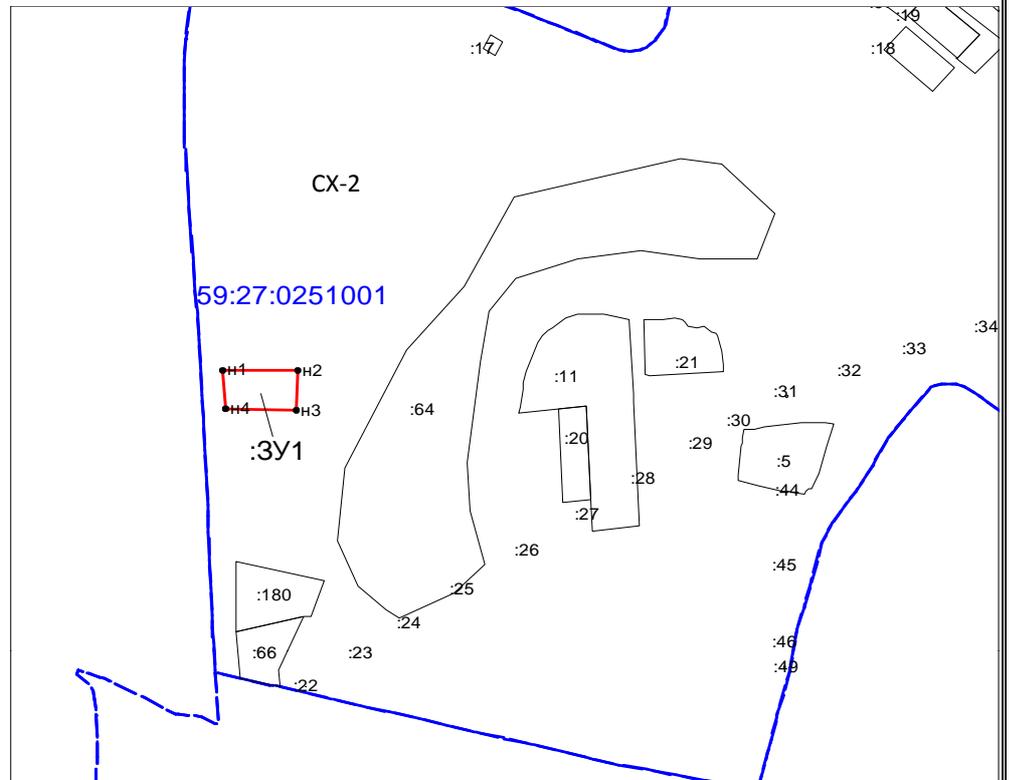

Масштаб 1:5000

Условные обозначения:

- Существующая часть границы, имеющиеся в ГКН сведения о которой достаточны для определения её местоположения
- Вновь образованная часть границы, сведения о которой достаточны для определения её местоположения
- Характерная точка границы, сведения о которой позволяют однозначно определить ее положение на местности
- 59:27:0251001 Номер кадастрового квартала
- :3У1 Номер земельного участка образуемого из земель находящихся в государственной или муниципальной собственности
- :109, 21 Прекращающие существование земельные участки, характерные точки границ
- 25 Номер существующей точки границ по которой имеются сведения в ГКН
- н1 Номер вновь образованной точки границы земельного участка или части участка, в результате выполнения кадастровых работ