

СХЕМА РАСПОЛОЖЕНИЯ

земельного участка на кадастровом плане территории

Условный номер земельного участка :3У1

Площадь участка, кв.м.:

:3У1 505 кв. м

УТВЕРЖДЕНО:


Постановлением Администрации
Октябрьского муниципального района
Пермского края

№ _____
от _____ 2019 г

Система координат МСК 59

Координаты поворотных точек

№	X	Y
1	315 666,12	2 283 259,91
2	315 674,13	2 283 269,82
3	315 643,09	2 283 298,27
н4	315 636,05	2 283 289,36
1	315 666,12	2 283 259,91

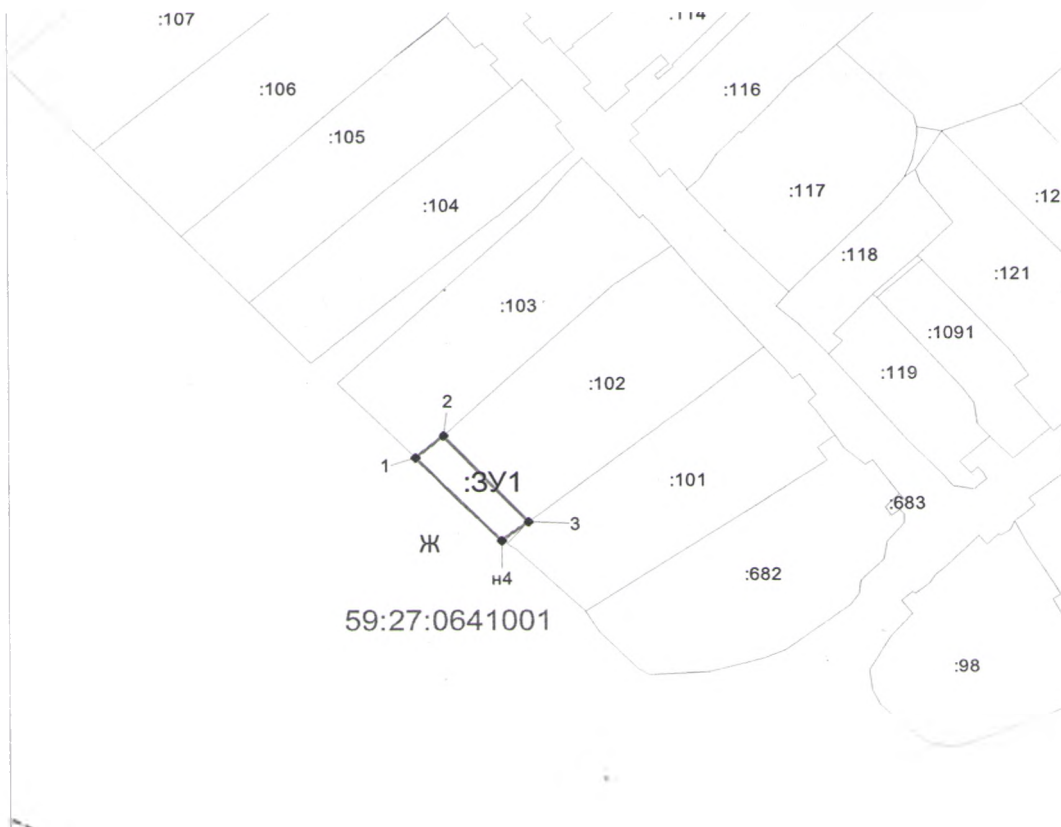

Масштаб 1:2500

Условные обозначения:

—	Существующая часть границы, имеющиеся в ГКН сведения о которой достаточны для определения её местоположения
—	Вновь образованная часть границы, сведения о которой достаточны для определения её местоположения
•	Характерная точка границы, сведения о которой позволяют однозначно определить её положение на местности
59:27:0641001	Номер кадастрового квартала
:3У1	Номер земельного участка образуемого из земель находящихся в государственной или муниципальной собственности
:253	Прекращающие существование земельные участки, характерные точки границ
25	Номер существующей точки границ по которой имеются сведения в ГКН
н1	Номер вновь образованной точки границы земельного участка или части участка, в результате выполнения кадастровых работ