

СХЕМА РАСПОЛОЖЕНИЯ

земельного участка на кадастровом плане территории

Условный номер земельного участка :ЗУ1


Площадь участка, кв.м.:

:ЗУ1 338 кв.м.

Адрес земельного участка: Пермский край, Октябрьский район, п.Щучье Озеро, ул. Гагарина

УТВЕРЖДЕНО:
Постановлением Администрации
Октябрьского городского округа
Пермского края
№ _____ от _____ 2020г.

С 1 2256197.78 347178.30
2 2256206 347185.36
3 2256226.96 347156.7
4 2256219.77 347151.99

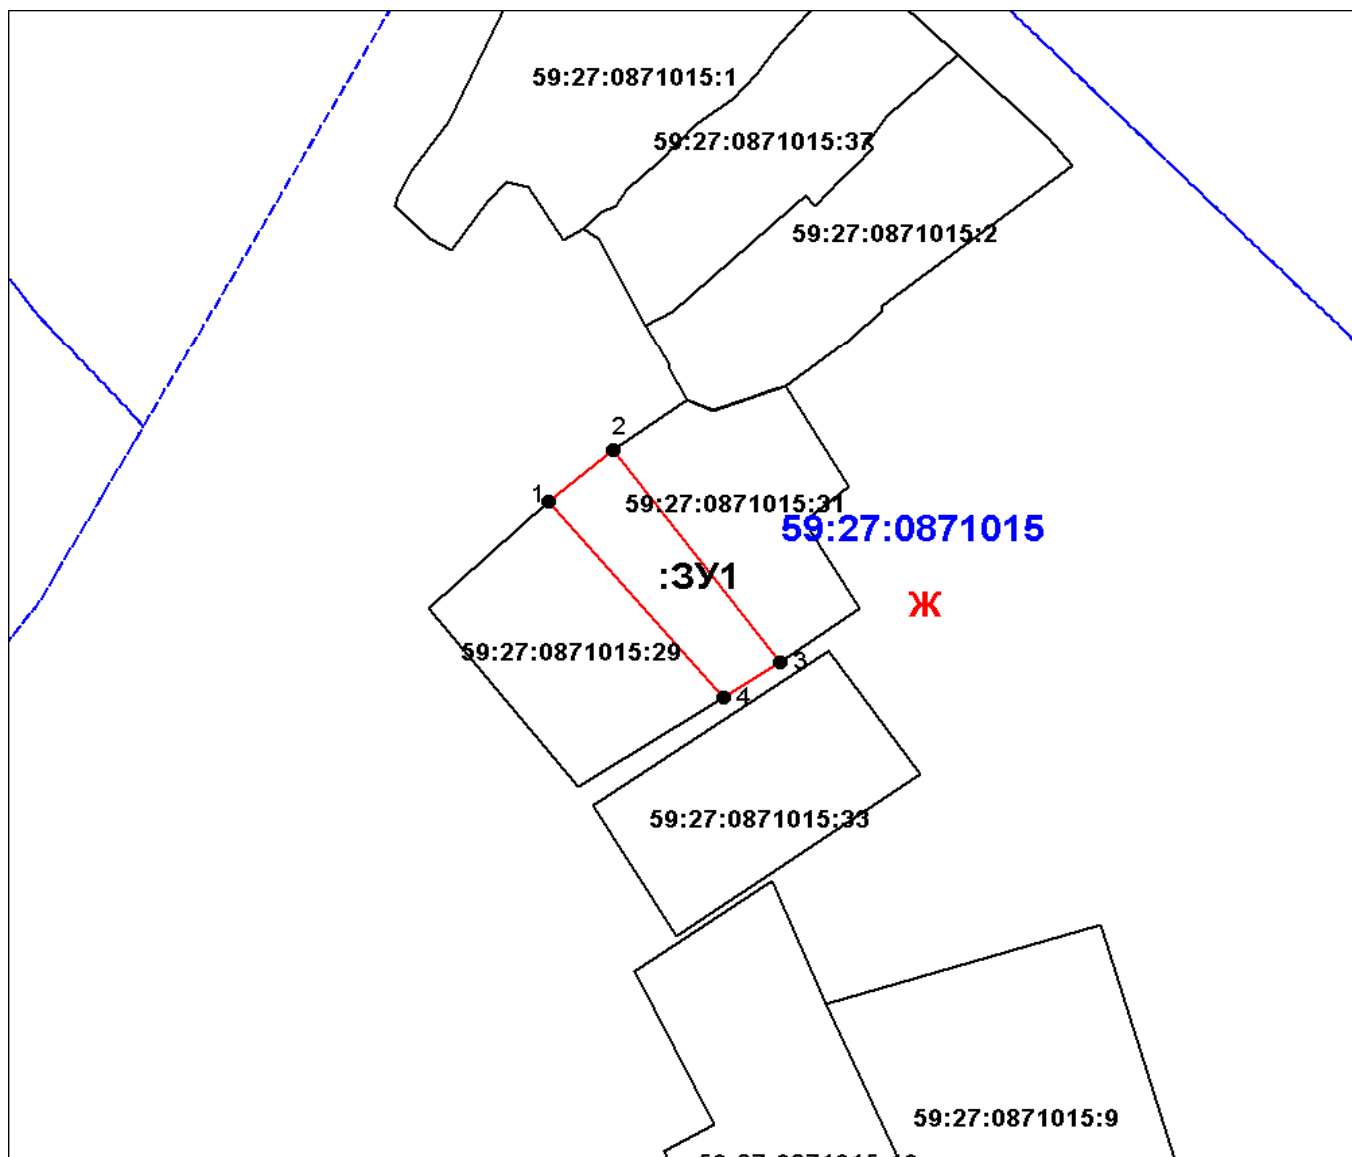

Масштаб 1:1000

Условные обозначения:

- Существующая часть границы, имеющиеся в ГКН сведения о которой достаточны для определения её местоположения
- Вновь образованная часть границы, сведения о которой достаточны для определения её местоположения
- Характерная точка границы, сведения о которой позволяют однозначно определить ее положение на местности
- :ЗУ1 Номер земельного участка образуемого из земель находящихся в государственной или муниципальной собственности
- :Т/п1 Обозначение земельного участка, включенного в состав образуемых при перераспределении
- :ЗУ1/чзу1 Номер образуемой части земельного участка образуемого из земель находящихся в государственной или муниципальной собственности
- 26 Номер существующей точки границ по которой имеются сведения в ГКН
- н1 Номер вновь образованной точки границы земельного участка или части участка, в результате выполнения кадастровых работ