

СХЕМА РАСПОЛОЖЕНИЯ

земельного участка на кадастровом плане территории

Условный номер земельного участка :ЗУ1

Площадь участка, кв.м.:

:ЗУ1 226 кв.м.

Адрес: Пермский край, Октябрьский район, с.Басино, ул.Советская

УТВЕРЖДЕНО:

Постановлением Администрации
Октябрьского муниципального
района Пермского края

№ 210-266-01-05

18 апреля 2018г.

Система координат МСК-59

н1 378 451,53 2 266 131,96

н2 378 461,55 2 266 142,55


н3 378 450,55 2 266 152,69

н4 378 439,88 2 266 141,29

н5 378 446,44 2 266 135,38

н6 378 447,12 2 266 136,13

н1 378 451,53 2 266 131,96

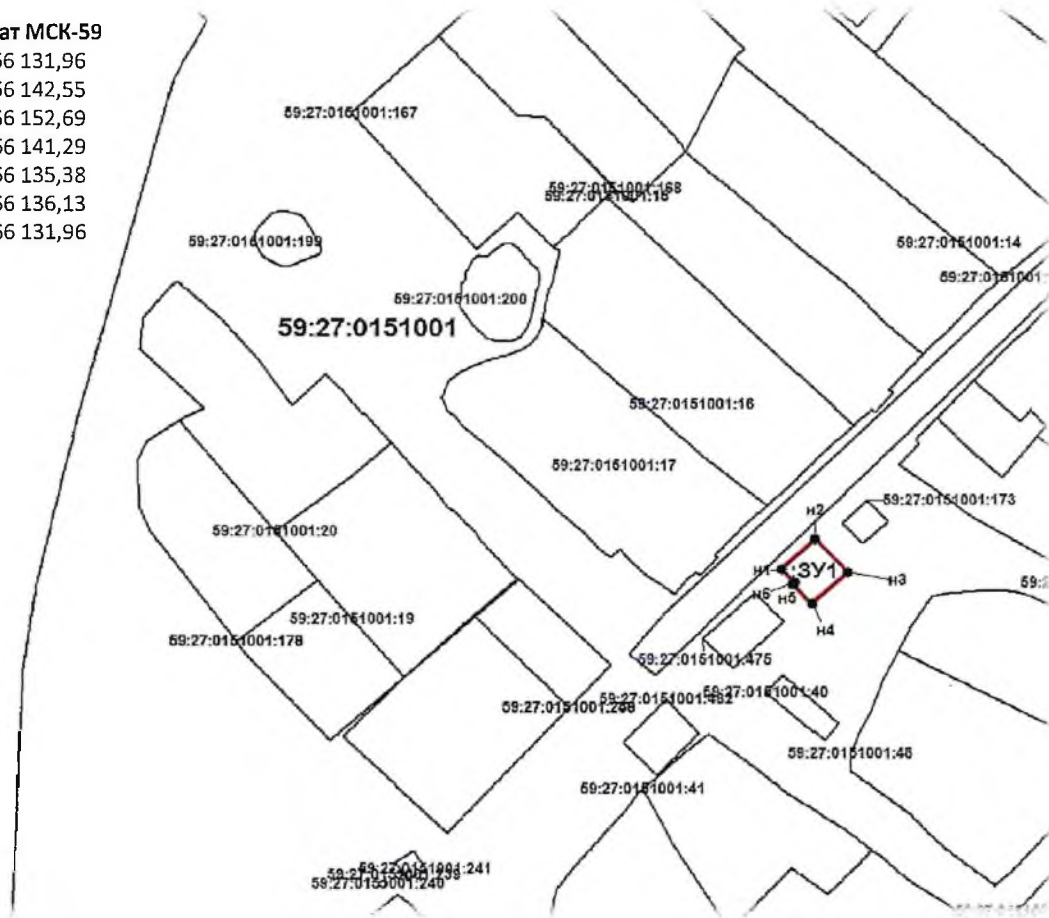

Масштаб 1:2000

Условные обозначения:

- Существующая часть границы, имеющиеся в ГКН сведения о которой достаточны для определения её местоположения
- Вновь образованная часть границы, сведения о которой достаточны для определения её местоположения
- Характерная точка границы, сведения о которой позволяют однозначно определить её положение на местности
- :ЗУ1 Номер земельного участка образуемого из земель находящихся в государственной или муниципальной собственности
- :Т/п1 Обозначение земельного участка, включенного в состав образуемых при перераспределении
- :ЗУ1/чау1 Номер образуемой части земельного участка образуемого из земель находящихся в государственной или муниципальной собственности
- 26 Номер существующей точки границ по которой имеются сведения в ГКН
- н1 Номер вновь образованной точки границы земельного участка или части участка, в результате выполнения кадастровых работ