


СХЕМА РАСПОЛОЖЕНИЯ

земельного участка на кадастровом плане территории

Условный номер земельного участка :ЗУ1

Площадь участка, кв.м.:


:ЗУ1 222 кв. м.

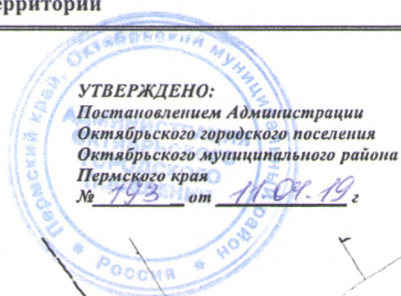

Система координат МСК 59

Координаты поворотных точек

№	X	Y
1	352 542,52	2 290 413,15
2	352 547,66	2 290 421,46
3	352 551,09	2 290 427,90
н1	352 559,09	2 290 434,88
н2	352 535,31	2 290 426,91
4	352 533,85	2 290 417,88
1	352 542,52	2 290 413,15

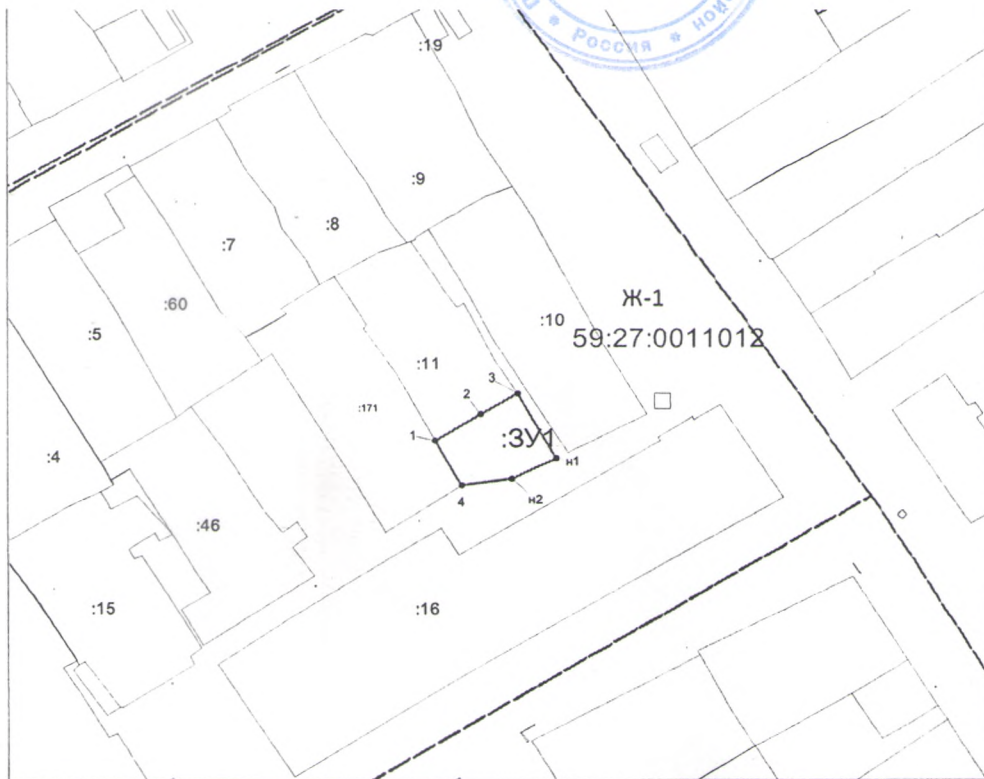

Масштаб 1:1000

Условные обозначения:

—	Существующая часть границы, имеющиеся в ГКН сведения о которой достаточны для определения её местоположения
—	Вновь образованная часть границы, сведения о которой достаточны для определения её местоположения
•	Характерная точка границы, сведения о которой позволяют однозначно определить её положение на местности
59:27:0011012	Номер кадастрового квартала
:ЗУ1	Номер образуемого земельного участка
:109, 21	Прекращающие существование земельные участки, характерные точки границ
25	Номер существующей точки границ по которой имеются сведения в ГКН
н1	Номер вновь образованной точки границы земельного участка или части участка, в результате выполнения кадастровых работ

СХЕМА РАСПОЛОЖЕНИЯ

земельного участка на кадастровом плане территории

Условный номер земельного участка :ЗУ1

Площадь участка, кв.м.:

:ЗУ1 825 кв. м.

:Т/п1 222 кв. м.

УТВЕРЖДЕНО:

Постановлением Администрации
Октябрьского городского поселения
Октябрьского муниципального района
Пермского края


№

от 2019 г.

Система координат МСК 59

Координаты поворотных точек

№	X	Y
1	352 574,52	2 290 394,83
2	352 579,14	2 290 402,98
3	352 581,01	2 290 407,97
4	352 581,32	2 290 408,87
5	352 575,43	2 290 412,67
6	352 571,14	2 290 415,28
7	352 568,24	2 290 417,15
8	352 569,11	2 290 418,49
9	352 558,41	2 290 423,69
10	352 551,68	2 290 427,90
н1	352 539,09	2 290 434,88
н2	352 535,31	2 290 426,91
11	352 533,85	2 290 417,87
12	352 542,52	2 290 413,15
13	352 555,38	2 290 406,15
14	352 559,53	2 290 403,35
15	352 564,00	2 290 400,14
16	352 564,82	2 290 400,74
17	352 567,90	2 290 399,15
1	352 574,52	2 290 394,83

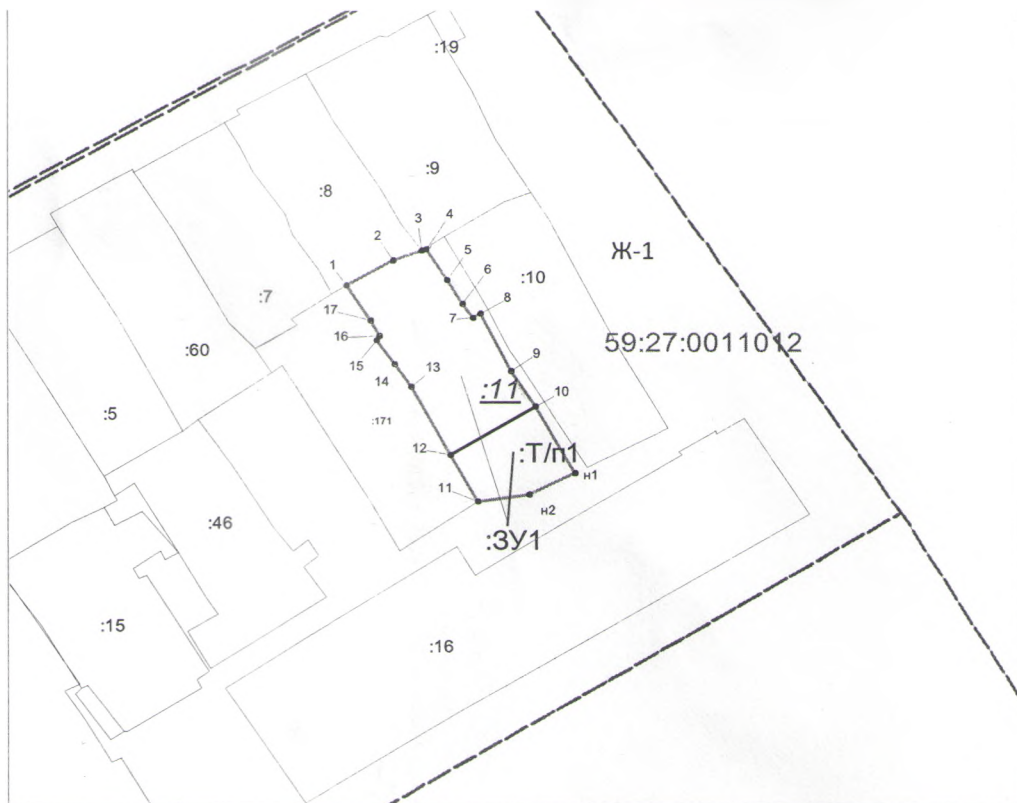

Масштаб 1:1000

Условные обозначения:

- Существующая часть границы, имеющиеся в ГКН сведения о которой достаточны для определения её местоположения
- Вновь образованная часть границы, сведения о которой достаточны для определения её местоположения
- Характерная точка границы, сведения о которой позволяют однозначно определить её положение на местности
- 59:27:0011012 Номер кадастрового квартала
- :ЗУ1 Номер образуемого земельного участка образуемого
- :109, 21 Прекращающие существование земельные участки, характерные точки границ
- 21 Номер существующей точки границ по которой имеются сведения в ГКН
- н1 Номер вновь образованной точки границы земельного участка или части участка, в результате выполнения кадастровых работ