


САРС

поселок городского типа Октябрьского района Пермского края

схема слияния поселков

масштаб 1:15 000

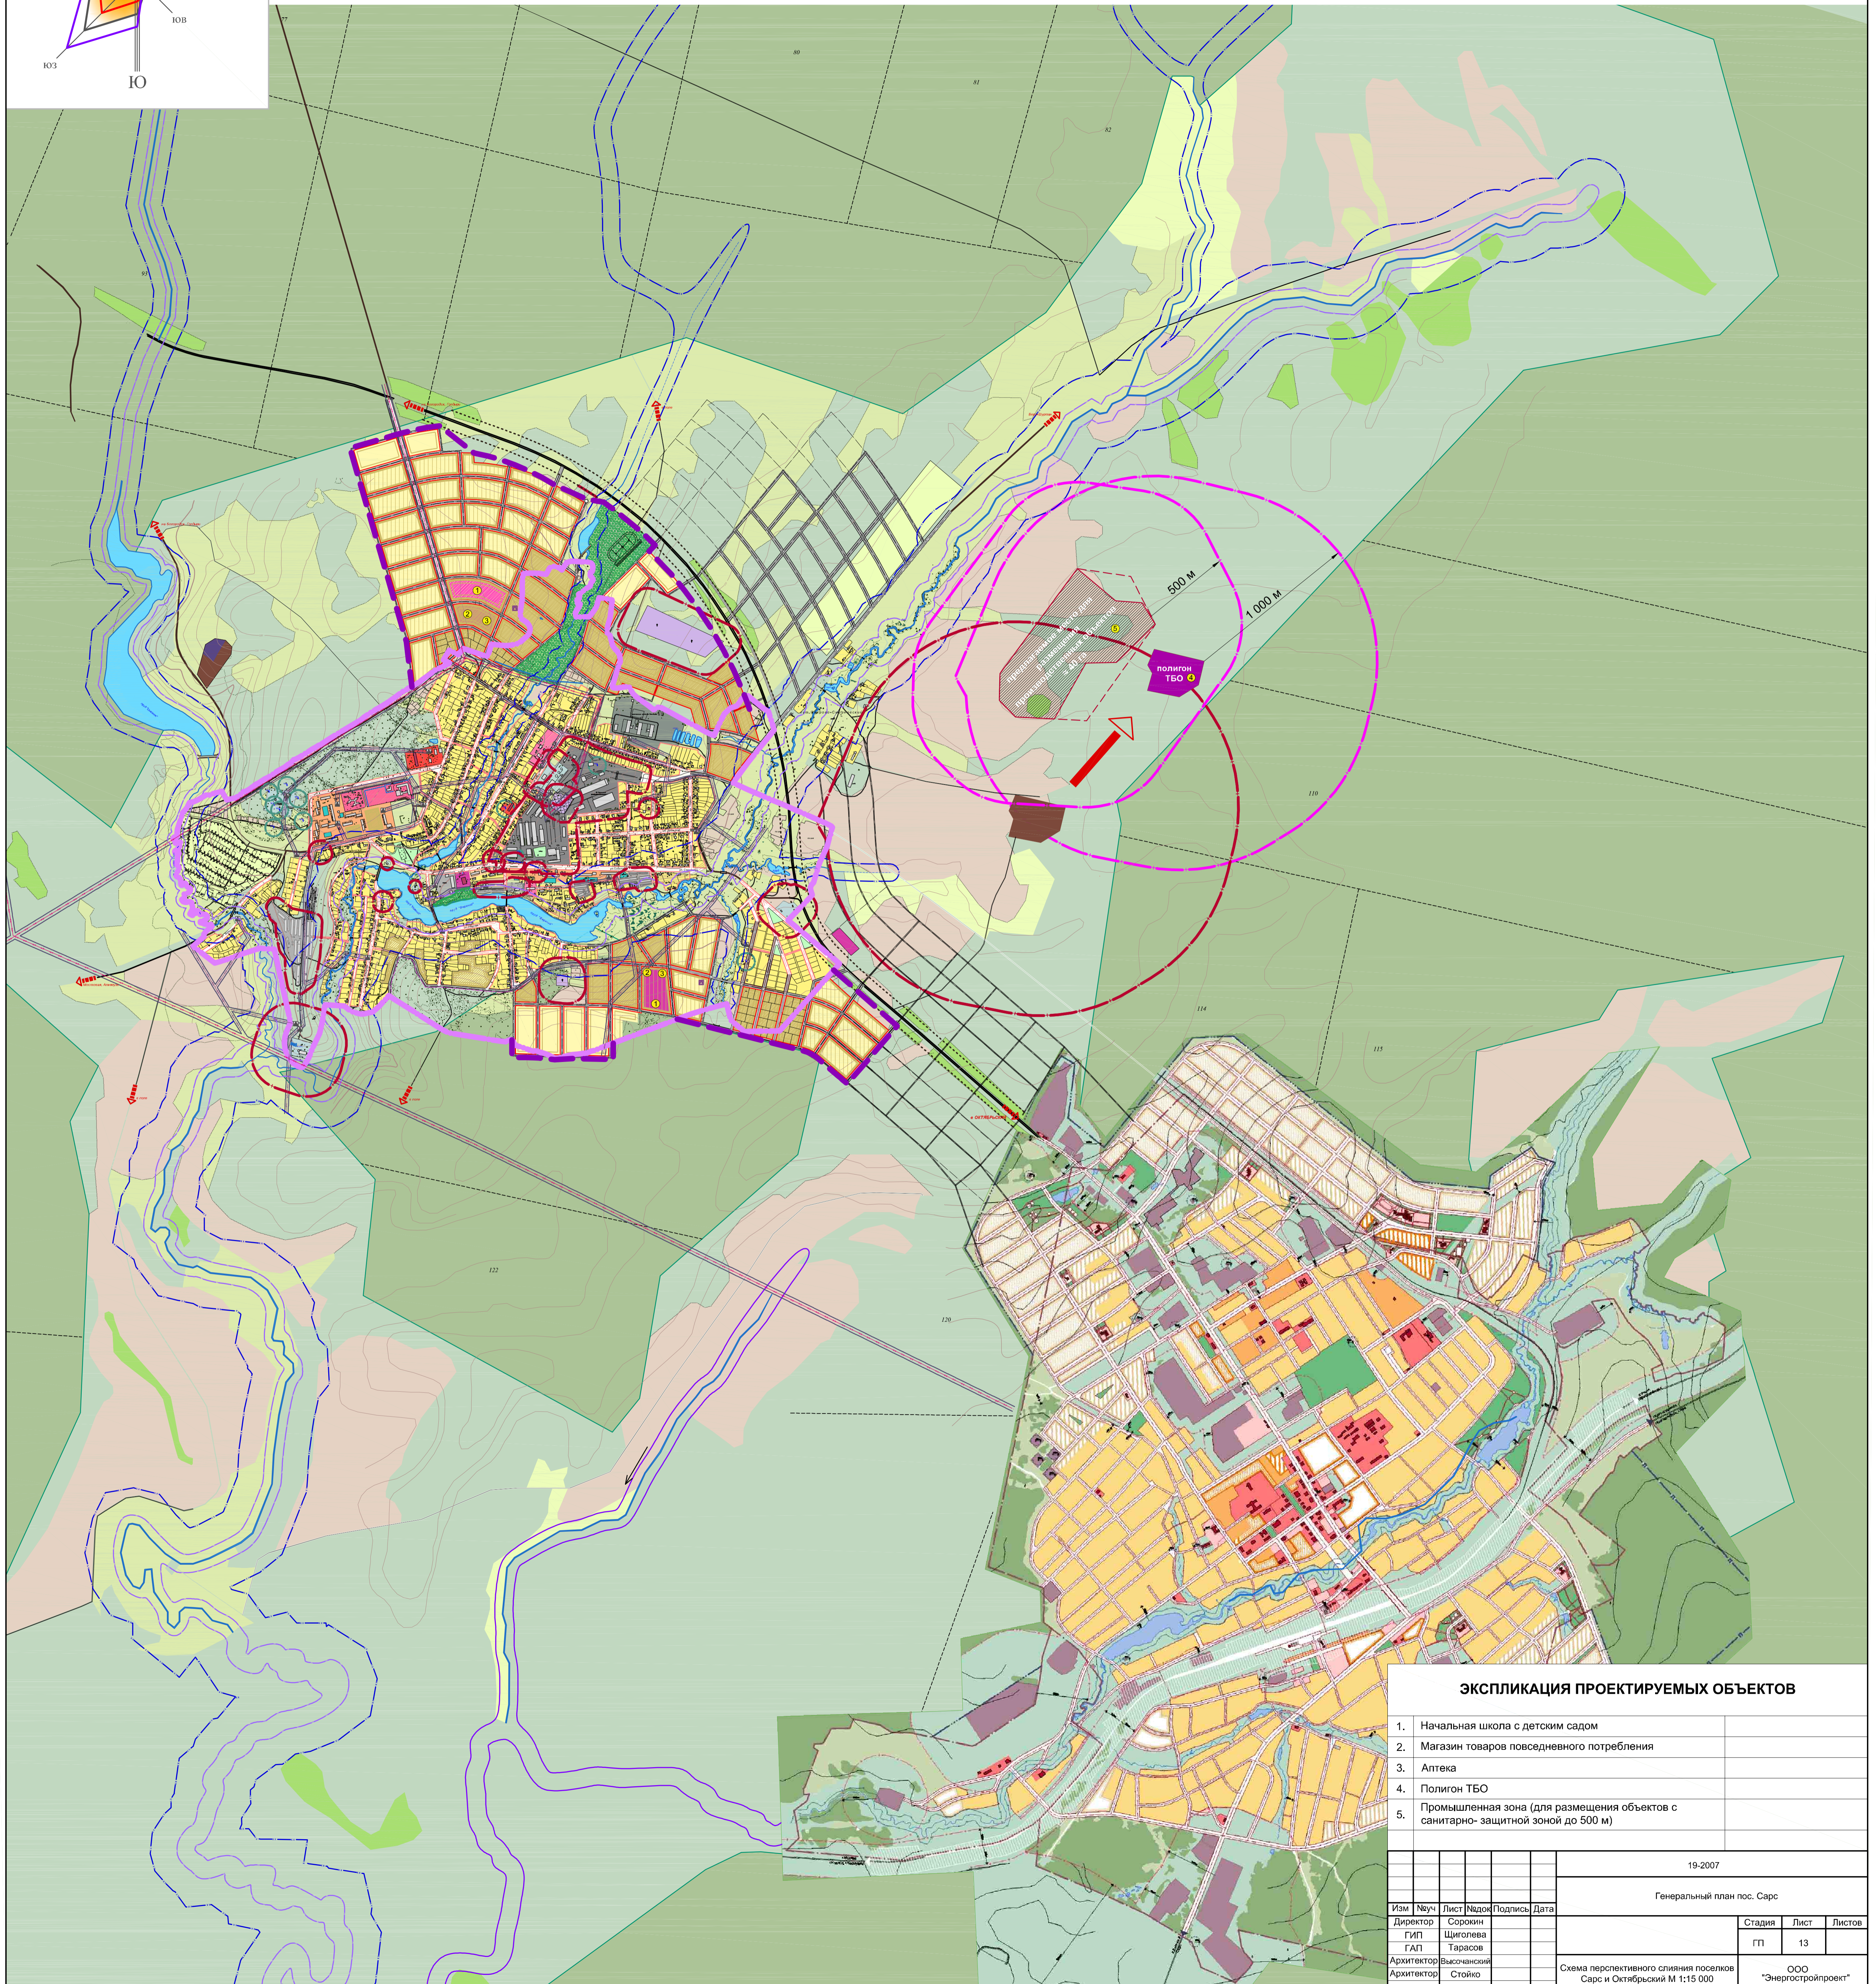

ЭКСПЛИКАЦИЯ ПРОЕКТИРУЕМЫХ ОБЪЕКТОВ

1.	Начальная школа с детским садом	
2.	Магазин товаров повседневного потребления	
3.	Аптека	
4.	Полигон ТБО	
5.	Промышленная зона (для размещения объектов с санитарно-защитной зоной до 500 м)	

19-2007

Генеральный план пос. Сарс

Изм	№уч	Лист	№док	Подпись	Дата	Стадия	Лист	Листов
							ГП	13
Директор			Сорокин					
ГИП			Щеголева					
Архитектор			Тарасов					
Архитектор			Высочанский					
Архитектор			Стойко					

Схема перспективного слияния поселков Сарс и Октябрьский М 1:15 000

ООО "Энергостройпроект"