

Схема расположения проектируемых объектов на кадастровом плане территории

Адрес (описание местоположения): Пермский край, Октябрьский муниципальный район, ГКУ "Октябрьское лесничество", Щучье-Озерское участковое лесничество (Щучье-Озерское) квартал 46 (части выделов 4,8), квартал 47 (части выделов 1,2,3,4), квартал 48 (часть выдела 1), квартал 26 (части выделов 6,9,11,16,20), квартал 25 (части выделов 2,4,6,11)
Кадастровый квартал 59:27:1041001


Цель использования земельного участка: "Строительство и обустройство скважин Дулеповского месторождения"

Общая площадь по объекту: 30,7901 га, в том числе:


- земли ГКУ "Октябрьское лесничество", Щучье-Озерское участковое лесничество - 16,7552 га;
- земли (земельные участки), предоставленные в аренду ООО "ЛУКОЙЛ-ПЕРМЬ" - 13,9563 га;
- земли Субъекта Российской Федерации Пермского края - 0,0786 га.

Масштаб 1:10000

Ситуационный план

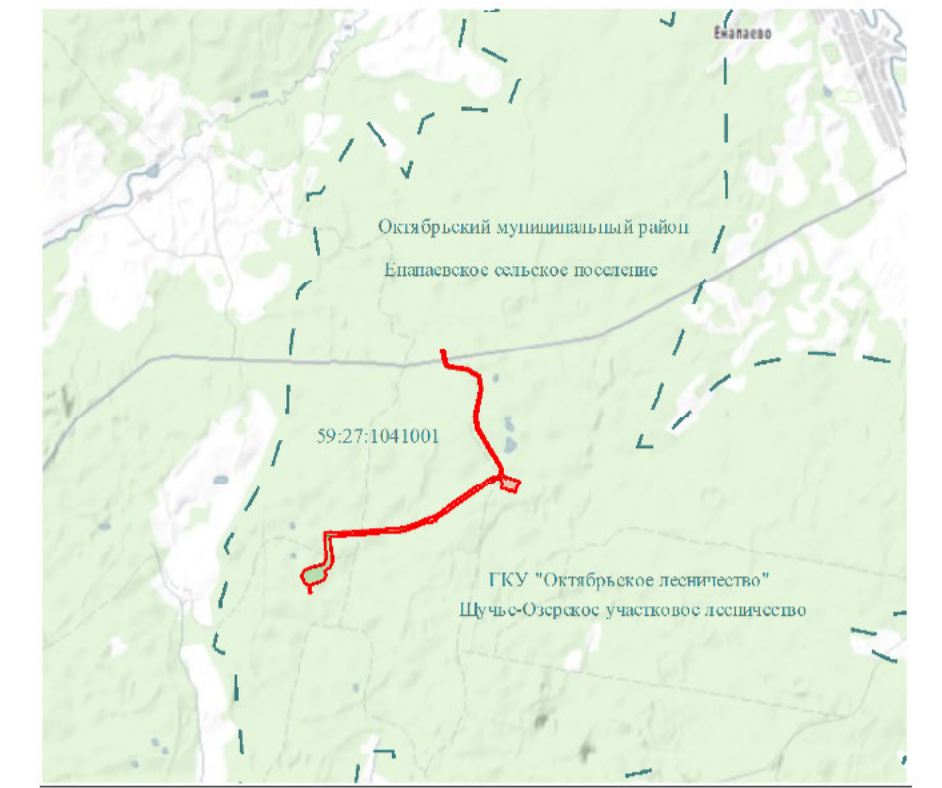

М 1:100 000

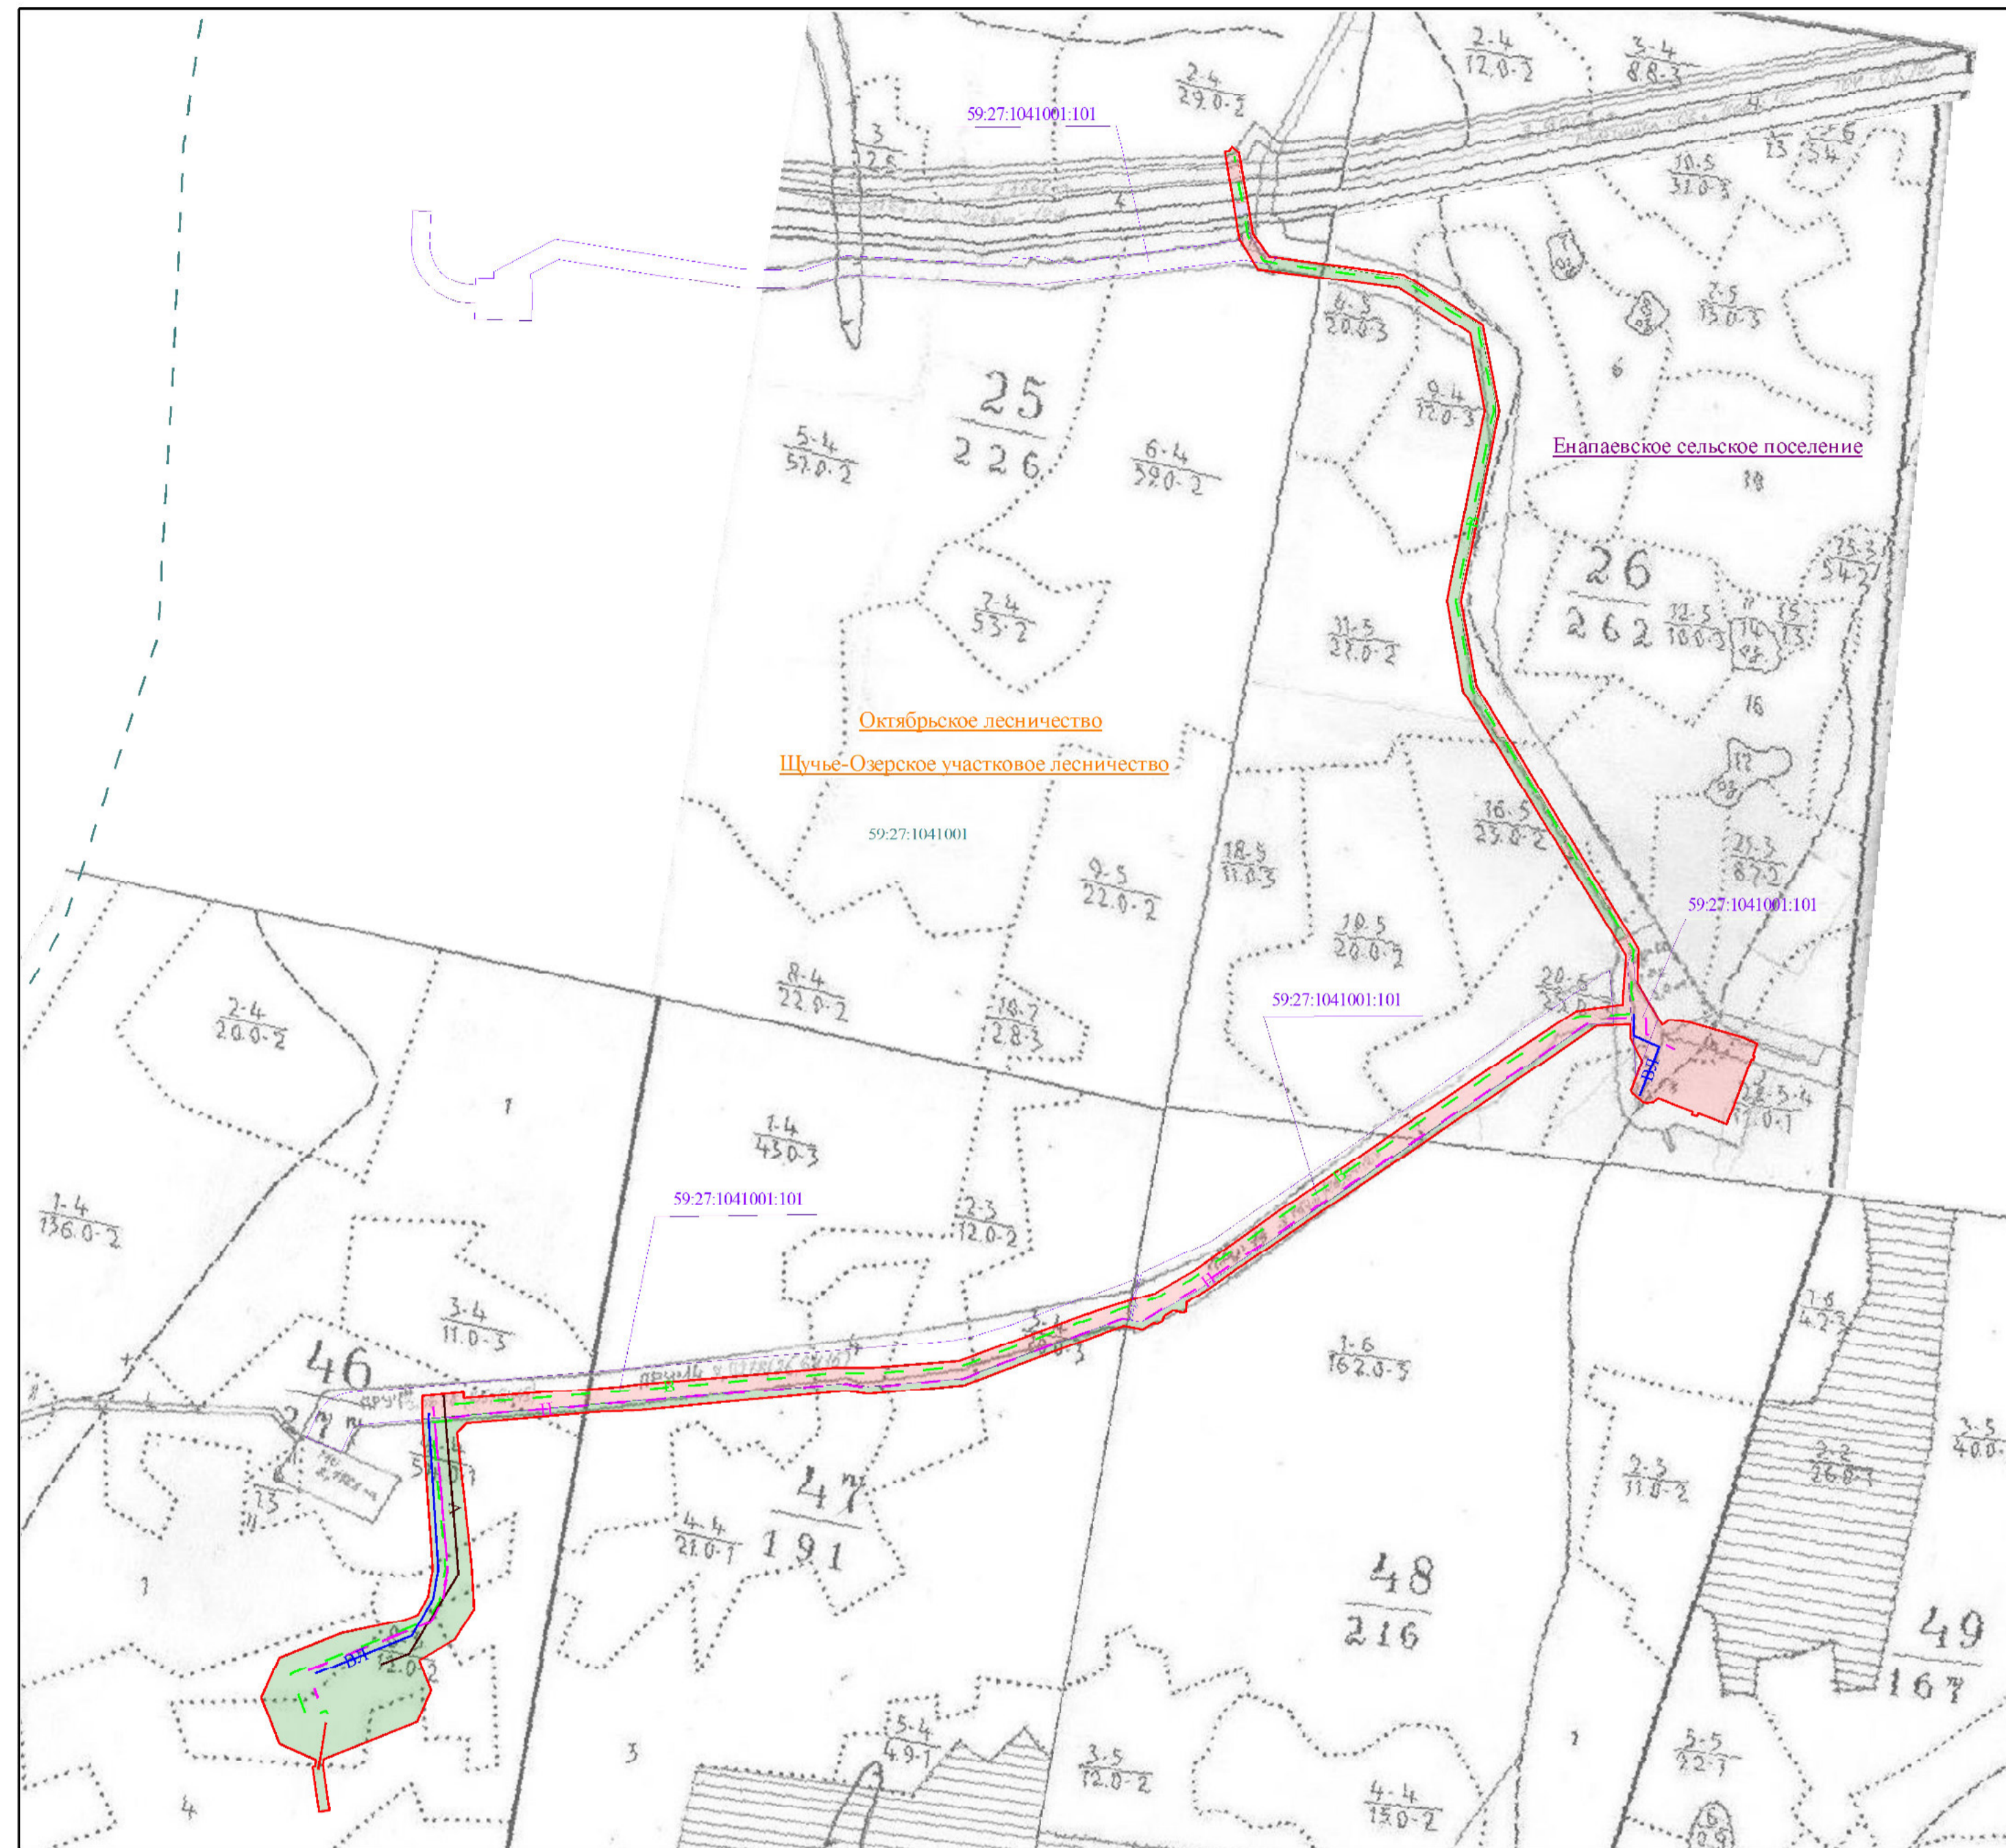

Условные обозначения:

- граница земельного участка, исправляемого на период строительства
- проектируемый водовод
- проектируемый нефтяной канал
- проектируемая ИЛ
- проектируемая автодорога
- проектируемая ЭХЗ
- граница кадастрового квартала
- номер кадастрового квартала
- граница земельного участка, сведения о котором имеются в ГКН
- кадастровый номер земельного участка
- земли (земельные участки), предоставленные в аренду ООО "ЛУКОЙЛ-Пермь"
- земли лесного фонда
- земли Субъекта Российской Федерации Пермского края