
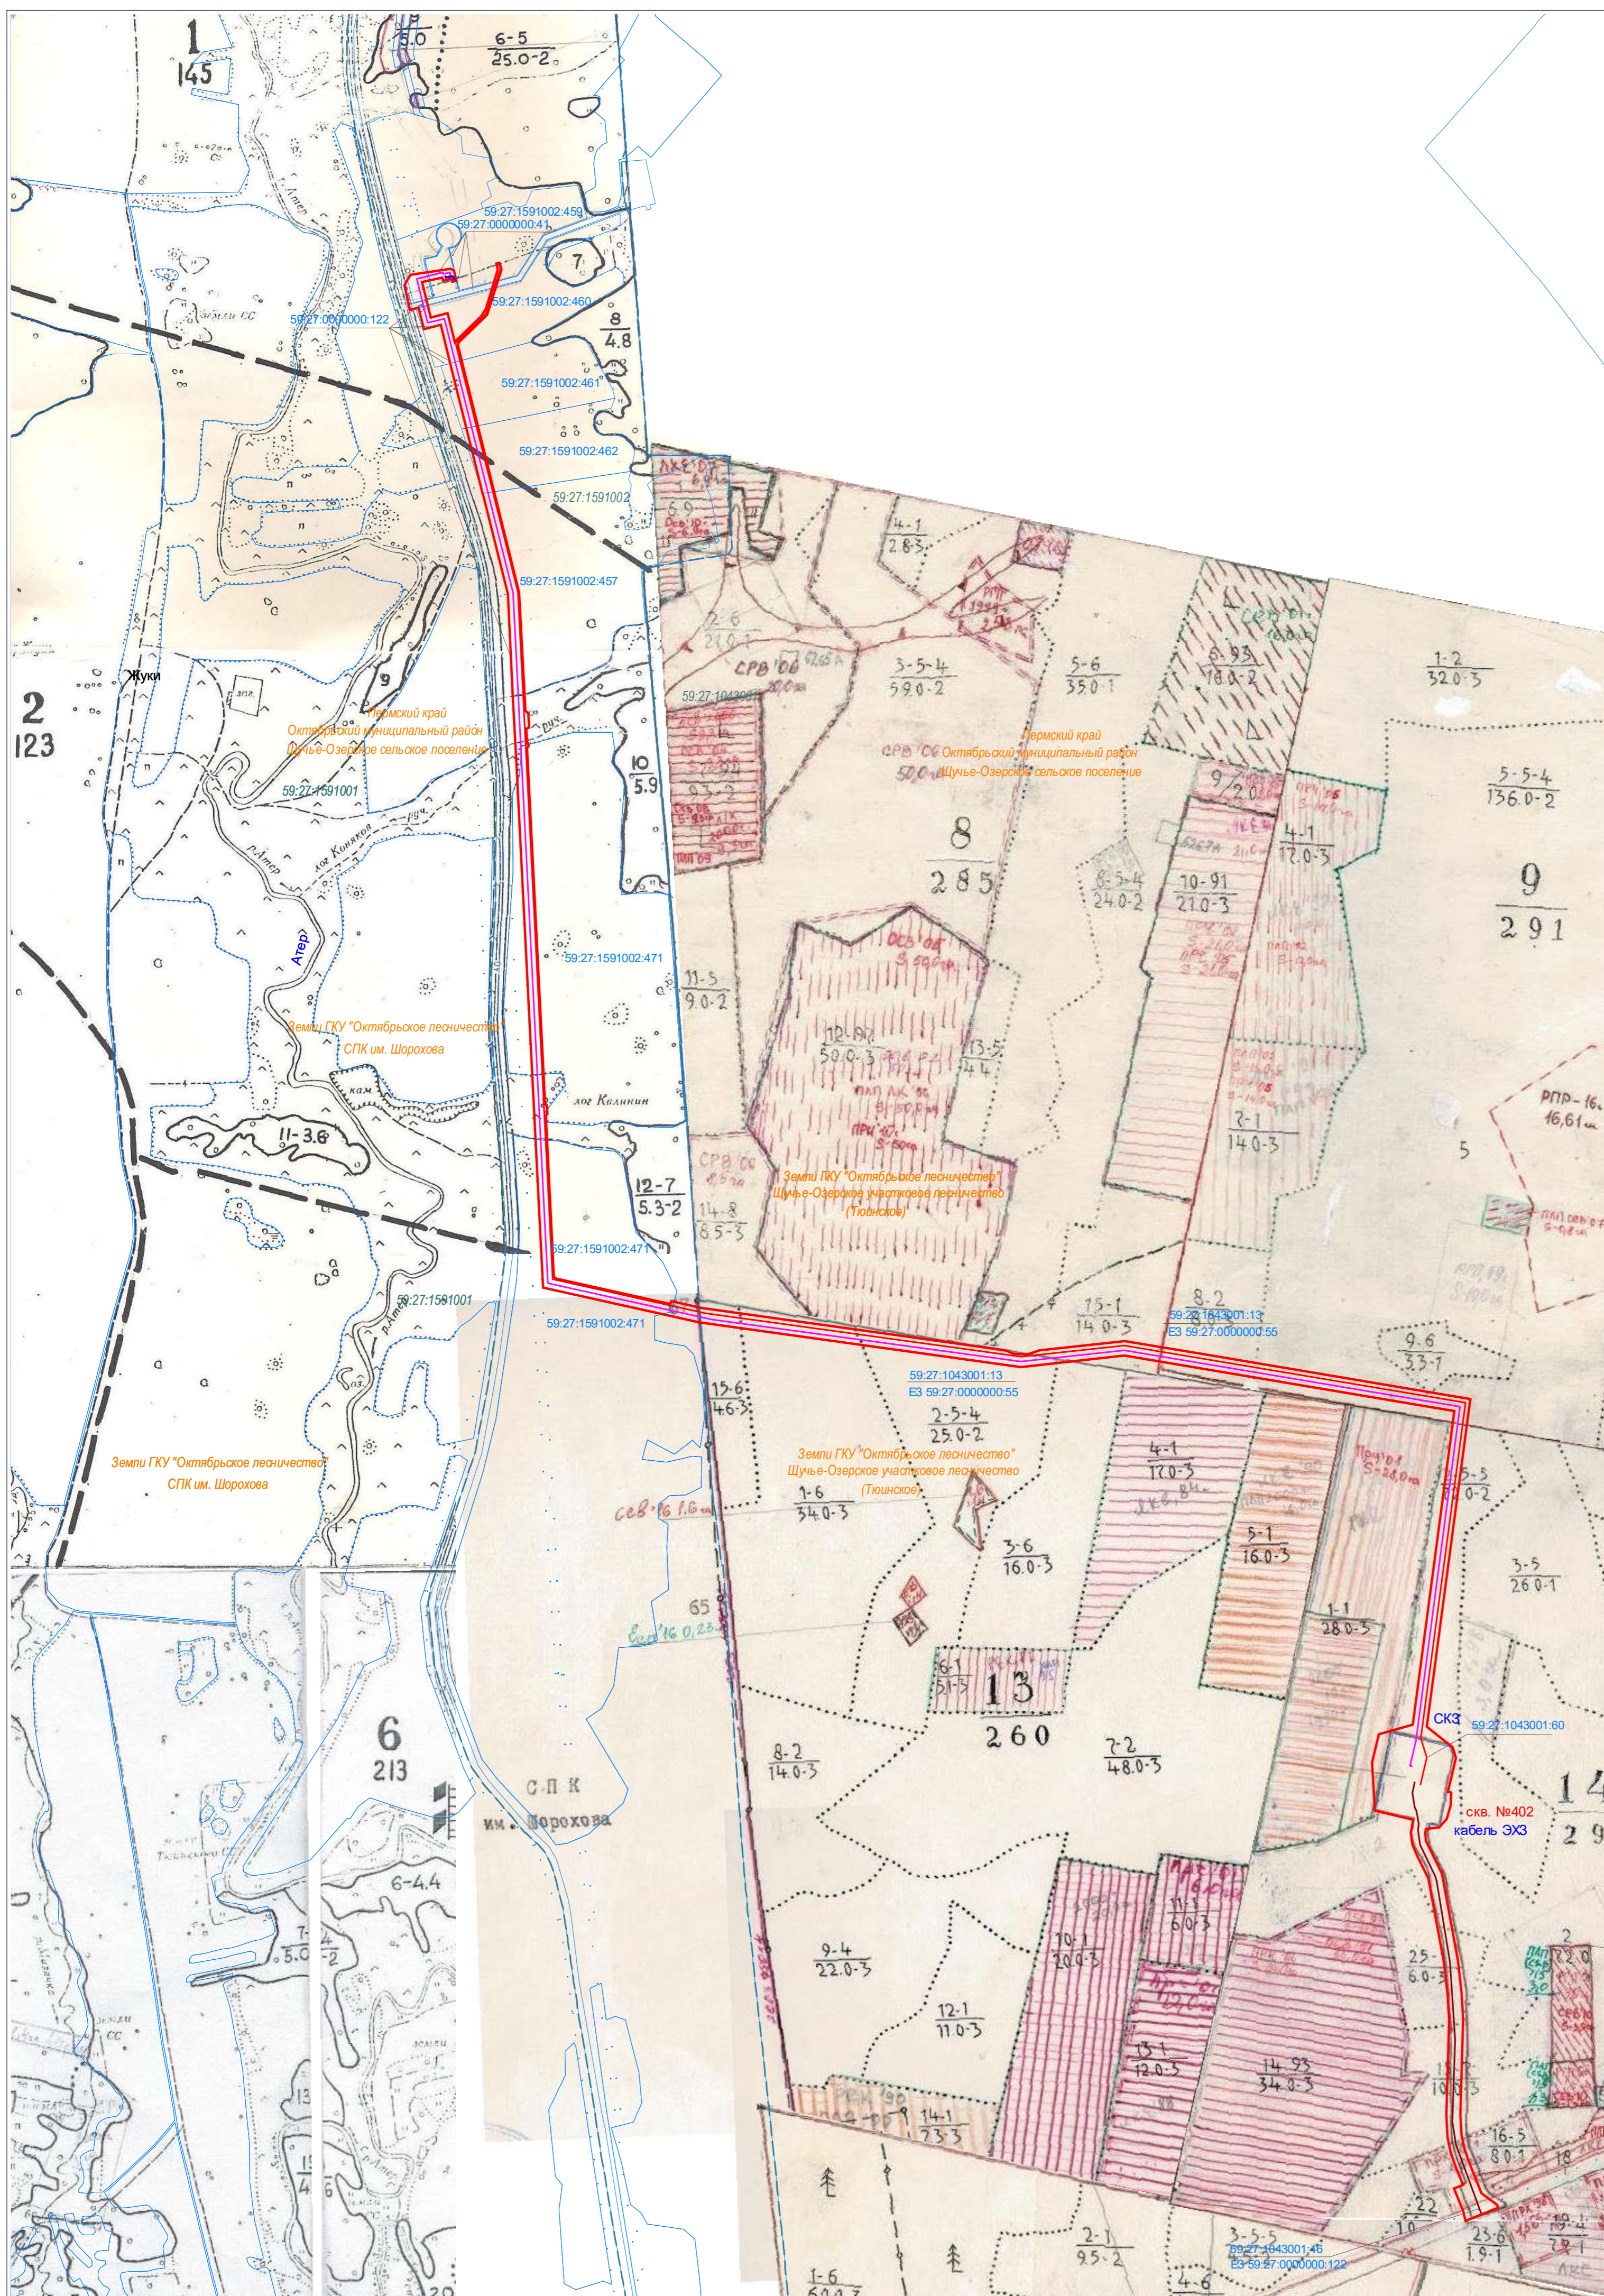


Схема расположения проектируемого объекта

Адрес (описание местоположения): Пермский край, Октябрьский муниципальный район, Щучье-Озерское сельское поселение
 Кадастровые кварталы: 59:27:1591002, 59:27:1043001
 Цель использования земельного участка: "Строительство объектов обустройства скважины №402 Орловского месторождения"
 Общая площадь: 270881 кв.м

Обзорный план
 Масштаб 1:50000

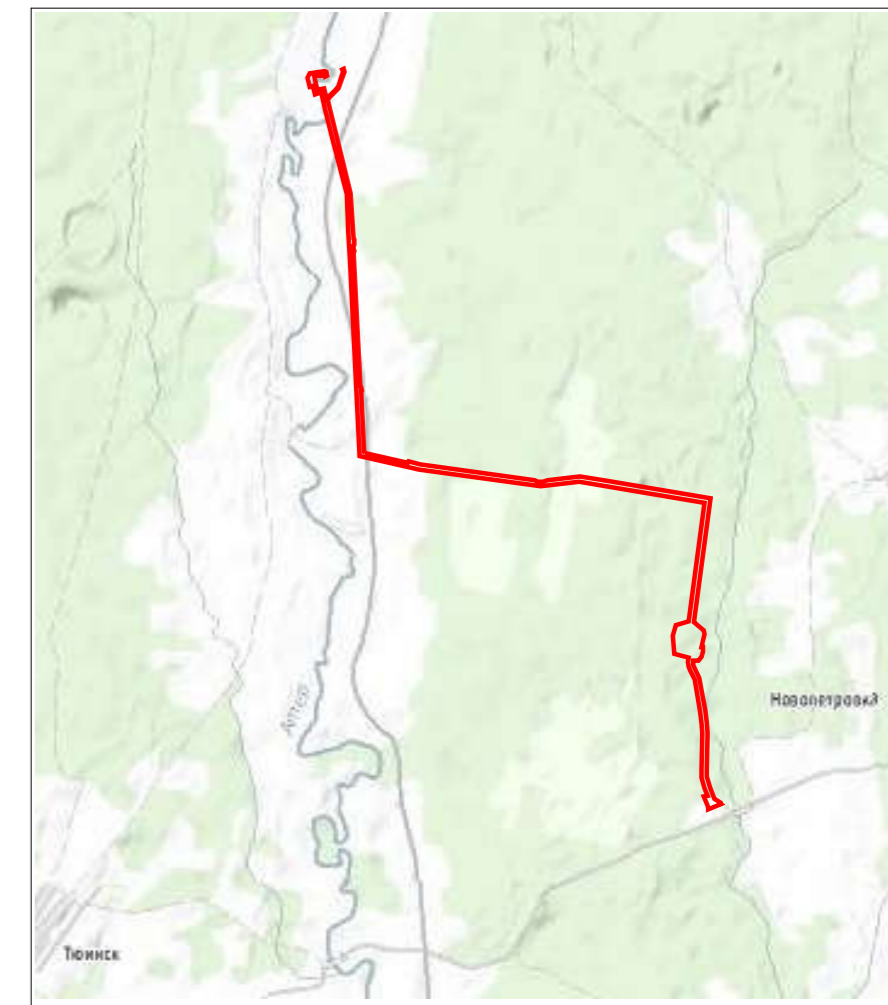

Масштаб 1:10000

Условные обозначения:

- - граница земельного участка, испрашиваемого на период строительства
- - проектируемый нефтепровод
- - проектируемая автодорога
- - проектируемая ВЛ
- - проектируемый кабель ЭХЗ
- - граница кадастрового квартала
- - граница земельного участка, сведения о котором имеются в ГКН
- - номер кадастрового квартала
- 59:27:1591002 - кадастровый номер земельного участка
- 59:27:1591002:471 - кадастровый номер земельного участка