

## СХЕМА РАСПОЛОЖЕНИЯ

### земельного участка на кадастровом плане территории

Условный номер земельного участка :ЗУ1

Площадь участка, кв.м.:

:ЗУ1 2000 кв. м.

**УТВЕРЖДЕНО:**


Постановлением Администрации  
Октябрьского муниципального района  
Пермского края

№ \_\_\_\_\_ от \_\_\_\_\_

#### Система координат МСК 59

Координаты поворотных точек

№	X	Y
н1	355 035,70	2 285 084,65
н2	355 039,10	2 285 139,32
н3	355 024,16	2 285 141,87
1	355 017,80	2 285 139,91
н4	354 995,36	2 285 132,46
н5	355 002,88	2 285 091,46
н6	355 008,89	2 285 092,54
н7	355 010,59	2 285 084,67
н1	355 035,70	2 285 084,65

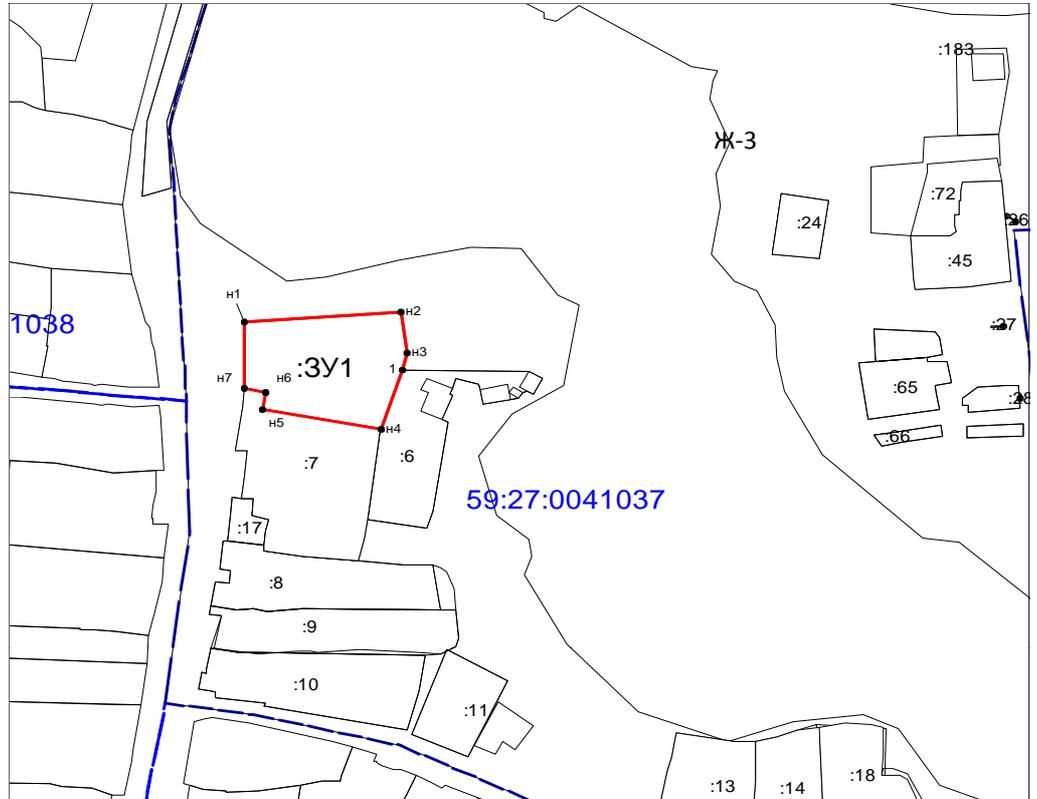

Масштаб 1:2000

#### Условные обозначения:

- Существующая часть границы, имеющиеся в ГКН сведения о которой достаточны для определения её местоположения
- Новь образованная часть границы, сведения о которой достаточны для определения её местоположения
- Характерная точка границы, сведения о которой позволяют однозначно определить ее положение на местности
- 59:27:0041037** Номер кадастрового квартала
- :ЗУ1** Номер земельного участка образуемого из земель находящихся в государственной или муниципальной
- :58, 8** Прекращающие существование земельные участки, характерные точки границ
- 4** Номер существующей точки границ по которой имеются сведения в ГКН
- н1** Номер вновь образованной точки границы земельного участка или части участка, в результате выполнения кадастровых работ