СХЕМА РАСПОЛОЖЕНИЯ

земельного участка на кадастровом плане территории


Условный номер земельного участка :ЗУ1
Площадь участка, кв.м.:
:ЗУ1 1918 кв. м
:ЗУ1(1) 478 кв.м.
:ЗУ1(2) 1440 кв.м.

УТВЕРЖДЕНО:
Постановлением Администрации Октябрьского муниципального района Пермского края
№ _____
от _____ 2018 г.

Система координат МСК 59

Координаты поворотных точек

№	X	Y
	:ЗУ1(1)	
1	328 598,75	2 285 686,73
н1	328 602,75	2 285 706,60
2	328 594,12	2 285 708,61
3	328 582,78	2 285 711,24
н2	328 578,64	2 285 712,06
н3	328 577,73	2 285 701,96
н4	328 577,35	2 285 697,67
4	328 576,83	2 285 691,86
1	328 598,75	2 285 686,73
	:ЗУ1(2)	
5	328 528,41	2 285 636,09
6	328 529,58	2 285 659,78
н8	328 495,55	2 285 660,78
н5	328 469,20	2 285 661,79
н6	328 469,09	2 285 636,92
н7	328 494,14	2 285 636,90
7	328 499,15	2 285 636,80
5	328 528,41	2 285 636,09

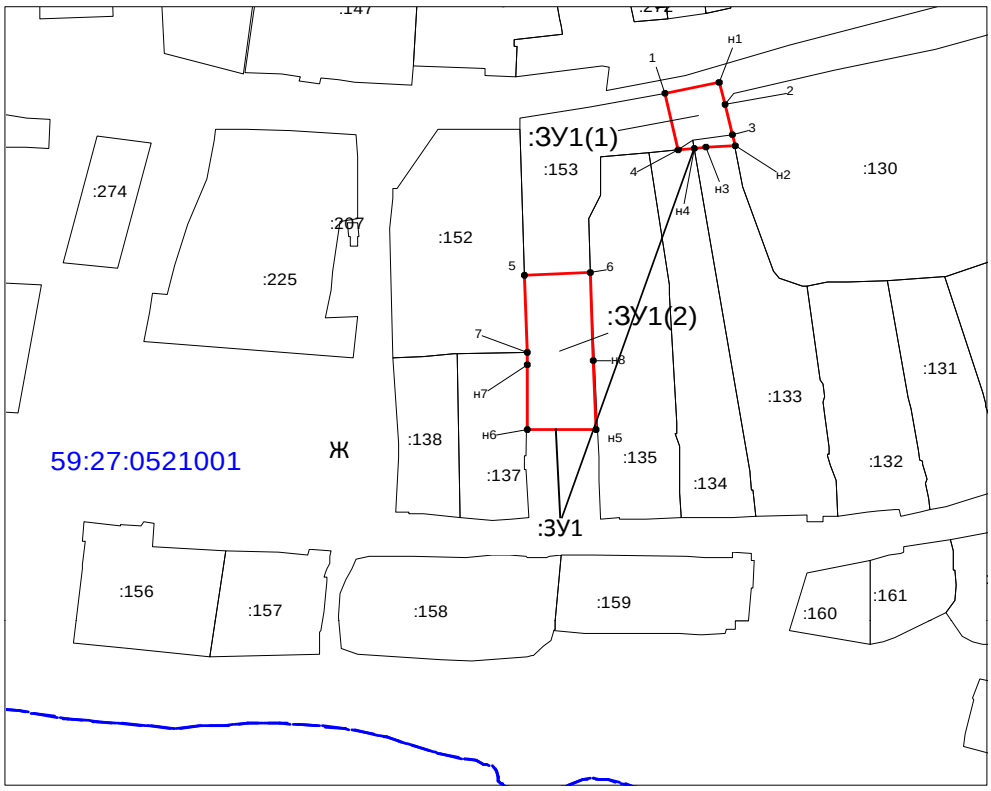

Масштаб 1:2000

Условные обозначения:

———	Существующая часть границы, имеющиеся в ГКН сведения о которой достаточны для определения её местоположения
———	Вновь образованная часть границы, сведения о которой достаточны для определения её местоположения
●	Характерная точка границы, сведения о которой позволяют однозначно определить ее положение на местности
59:27:0521001	Номер кадастрового квартала
:ЗУ1	Номер земельного участка образуемого из земель находящихся в государственной или муниципальной собственности
:109, 21	Прекращающие существование земельные участки, характерные точки границ
25	Номер существующей точки границ по которой имеются сведения в ГКН
н1	Номер вновь образованной точки границы земельного участка или части участка, в результате выполнения кадастровых работ