
СХЕМА РАСПОЛОЖЕНИЯ

земельного участка на кадастровом плане территории

Условный номер земельного участка :ЗУ1
Площадь участка, кв.м.:
:Т/п1 13 кв.м.
:35 587 кв.м.
:ЗУ1 600 кв.м.

УТВЕРЖДЕНО:
Постановлением Администрации Октябрьского муниципального района Пермского края
№_____ от _____2019г.

Адрес земельного участка: Пермский край, Октябрьский район, пер. Чкалова

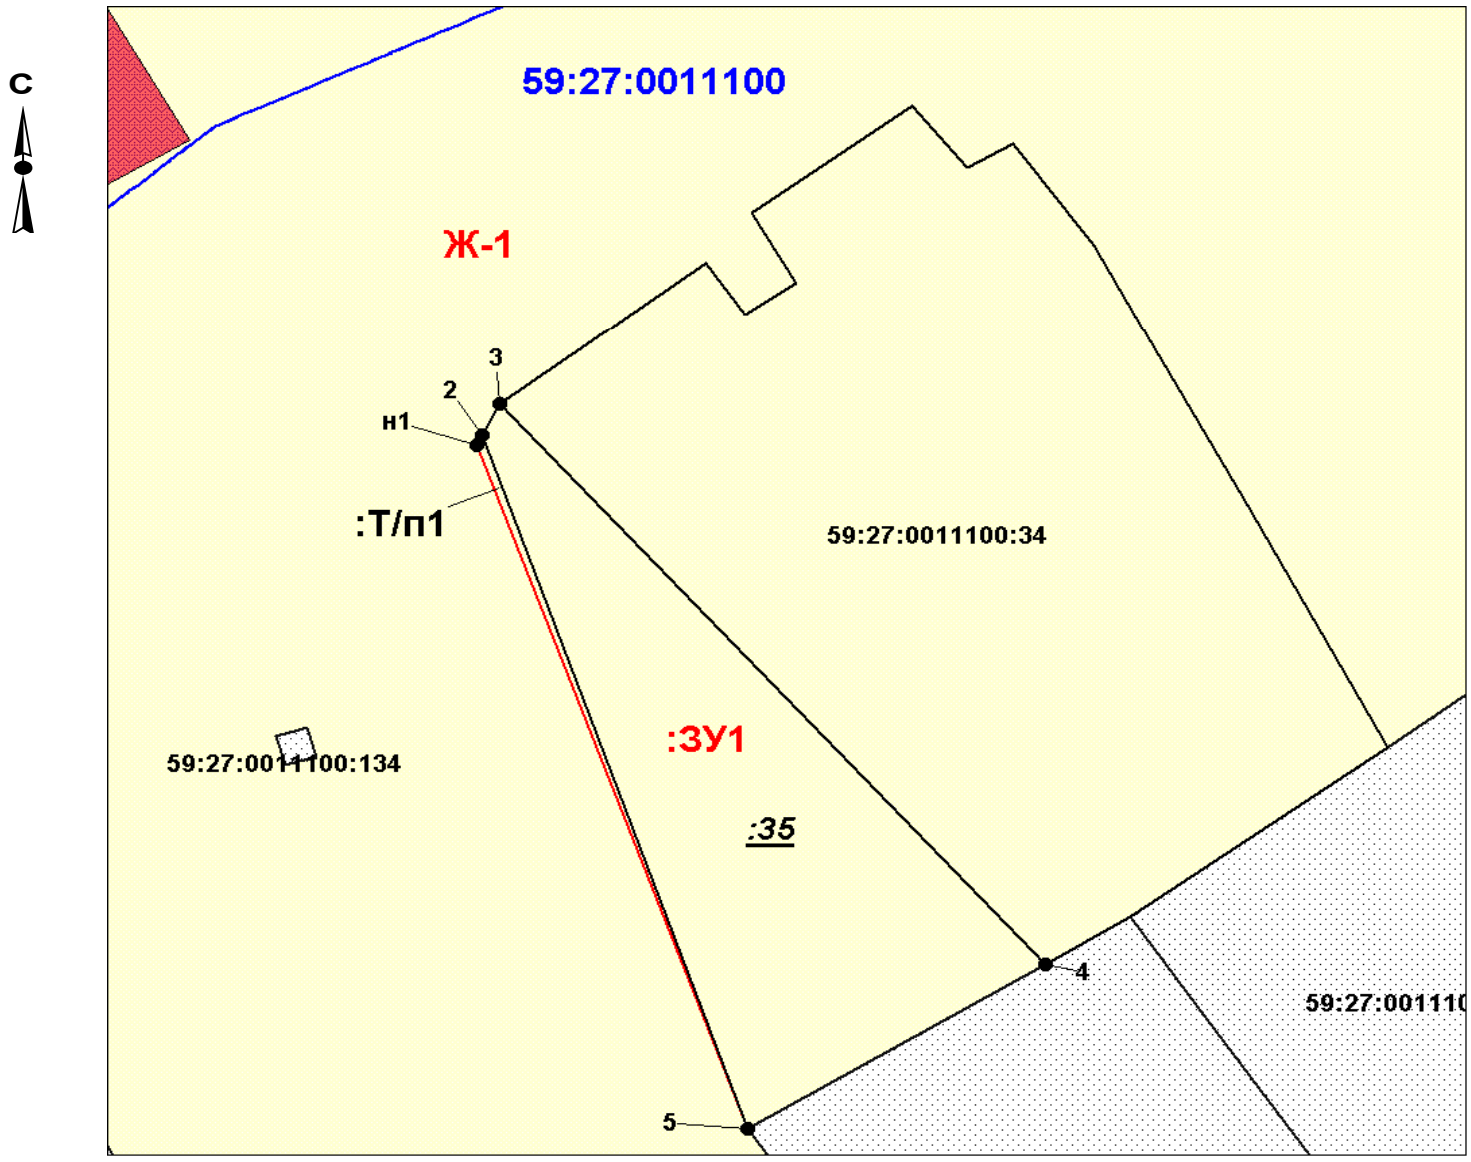

Координаты см.на обороте

Масштаб 1:500

Условные обозначения:

———	Существующая часть границы, имеющиеся в ГКН сведения о которой достаточны для определения её местоположения
———	Вновь образованная часть границы, сведения о которой достаточны для определения её местоположения
●	Характерная точка границы, сведения о которой позволяют однозначно определить ее положение на местности
:ЗУ1	Номер земельного участка образуемого из земель находящихся в государственной или муниципальной собственности
:Т/п1	Обозначение земельного участка, включенного в состав образуемых при перераспределении
:ЗУ1/чзу1	Номер образуемой части земельного участка образуемого из земель находящихся в государственной или муниципальной собственности
26	Номер существующей точки границ по которой имеются сведения в ГКН
н1	Номер вновь образованной точки границы земельного участка или части участка, в результате выполнения кадастровых работ

Система координат МСК-59

:ЗУ1

н1	**350624.78**	**2291309.50**
2	**350625.43**	**2291309.82**
3	**350627.57**	**2291310.91**
4	**350589.74**	**2291345.19**
5	**350578.6**	**2291326.53**
н1	**350624.78**	**2291309.50**