


СИТУАЦИОННЫЙ ПЛАН
«Строительство ДНС на Одиновском месторождении»
М 1:25 000

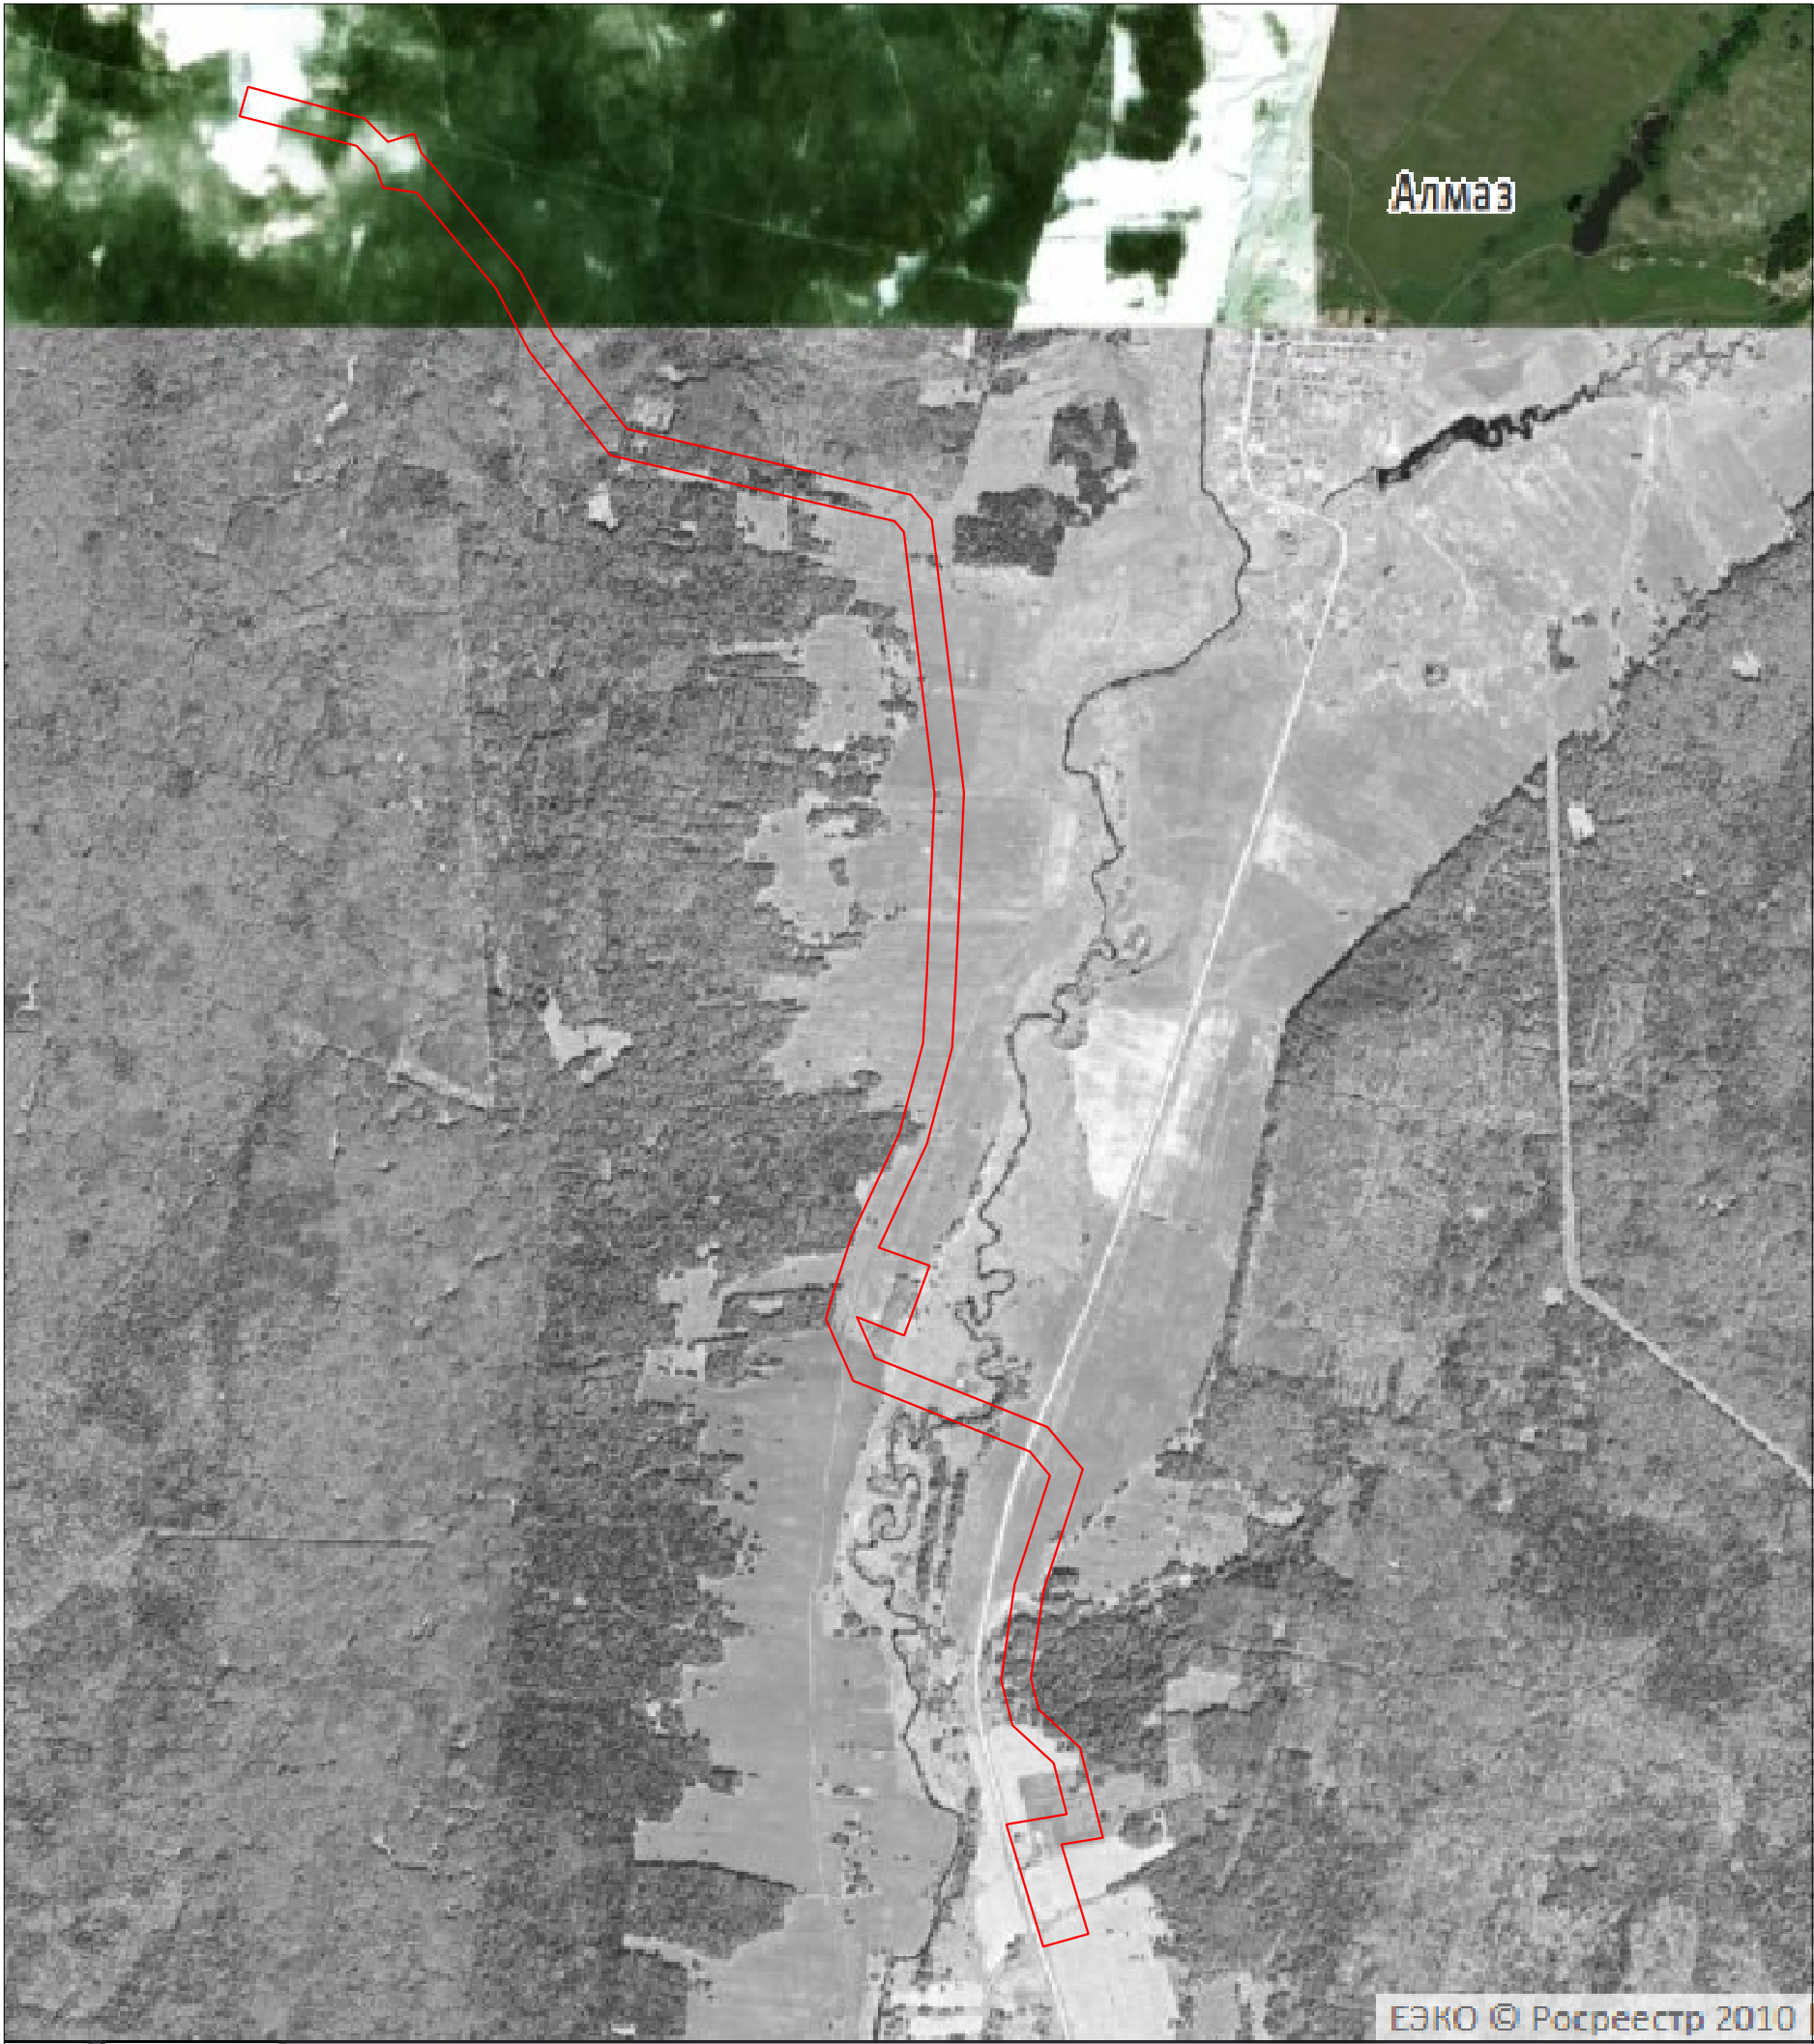

Условные обозначения:
— - проектируемый участок