

ООО «ЗемКом»

Заказчик – ОАО «МРСК УРАЛА»

Документация по планировке территории

по объекту «Реконструкции ВЛ 110кВ Романовка-Щучье Озеро
Тяга с отпайкой на ПС Дороховка и ВЛ 110кВ Чад Тяга-
Чернушка с отпайкой на ПС Дороховка со строительством
отпайки ПС 110 кВ Солдаты»

Материалы по обоснованию проекта межевания территории

Раздел 7.Графическая часть

Шифр 0787-373 ПМТ2.ГЧ

Том 4

Директор

Главный инженер
проекта



Н.А. Рудометова

М.С. Мальцев

Пермь, 2019

СОДЕРЖАНИЕ

Раздел 7.Графическая часть
 1 Проект межевания территории

4


Инв. № подл.	Подп. и дата	Взам. инв. №

0787-373 ПМТ2					
Изм.	Кол. уч	Лист	№ док	Подпись	Дата
Разраб.		О.В. Кокорина			02.19
ГИП		М.С. Мальцев			02.19

Стадия	Лист	Листов
П	3	5


Содержание графической части

ООО «ЗемКом»

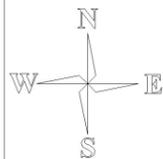

Чертеж проекта межевания территории

Материалы по обоснованию проекта межевания территории

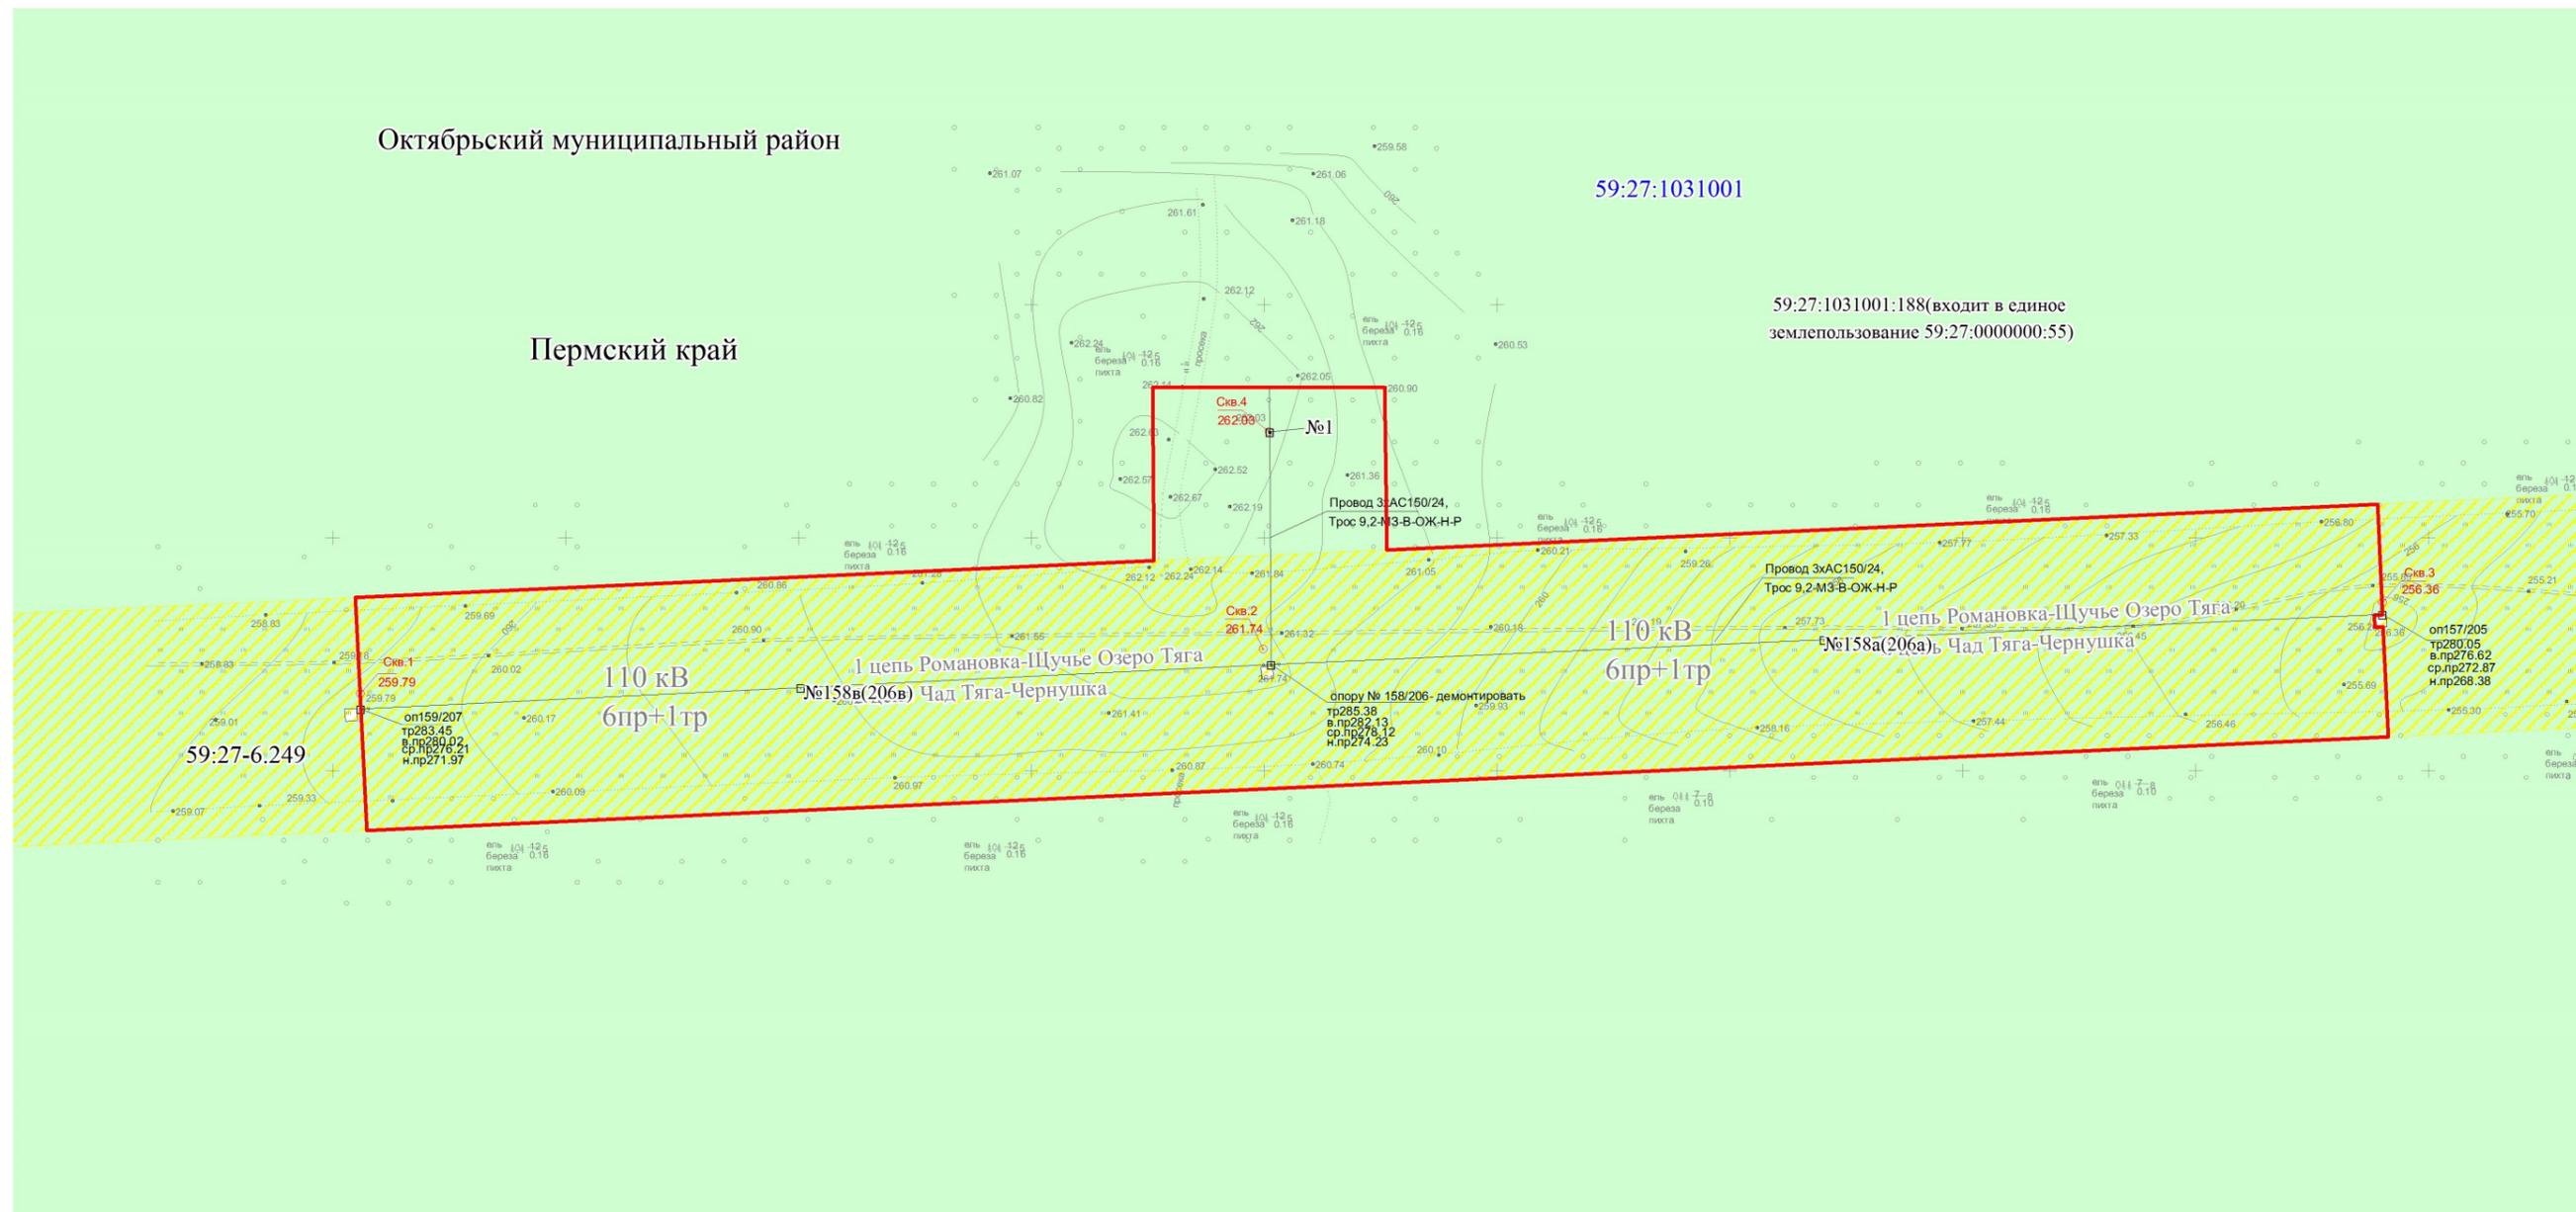

УСЛОВНЫЕ ОБОЗНАЧЕНИЯ

-  линейный объект-ВЛ 110кВ
-  граница зоны планируемого размещения линейного объекта(входит в единое землепользование 59:27:0000000:55)
-  охранный зона ВЛ-110 кВ «Романовка – Щ.Озеро Т.»
-  граница кадастрового квартала
-  граница земельного участка
- 59:32:3290004** номер кадастрового квартала
- 59:32:3290004:55** номер земельного участка
-  земли лесного фонда (Октябрьский гослесхоз, Щучье-Озерское участковое лесничество(Щучье-Озерское))

Система координат МСК 59
 Система высот Балтийская
 Высота сечения рельефа 0,5 м.
 Съёмка выполнена по состоянию на октябрь 2018 г.


Должность	Ф.И.О.	Подп.	Дата	0787-373 ПМТ2.ГЧ			
ГИП	Мальцев М.С.		2019	Пермский край, Октябрьский муниципальный район			
Разработал	Кокорина О.В.		2019				
				Документация по планировке территории по объекту "Реконструкции ВЛ 110кВ Романовка-Щучье Озеро Тяга с отпайкой на ПС Дороховка и ВЛ 110кВ Чад Тяга-Чернушка с отпайкой на ПС Дороховка со строительством отпайки ПС 110 кВ Солдаты"	Стадия	Лист	Листов
					P	1	1
				Чертеж проекта межевания территории .Материалы по обоснованию проекта межевания территории	Масштаб 1:1500	Формат А3	

Схема расположения лесного участка

Местоположение: Пермский край, Октябрьский район
 Лесничество: Октябрьский гослесхоз, Щучье-Озерское участковое лесничество (Щучье-Озерское)
 Участковое лесничество: Октябрьский гослесхоз, Щ-Озерское лесничество, квартал №42 части выделов 14,17,18
 Общая площадь: 23519 кв.м

Ведомость координат поворотных точек границ проектируемой территории

№ точек	X	Y
1	348982.23	2257976.08
2	348982.23	2258025.82
3	348947.36	2258026.32
4	348957.18	2258239.04
5	348933.48	2258240.12
6	348933.38	2258238.31
7	348930.78	2258238.46
8	348930.88	2258240.25
9	348907.25	2258241.34
10	348887.18	2257807.29
11	348937.12	2257804.84
12	348945.05	2257976.34
1	348982.23	2257976.08

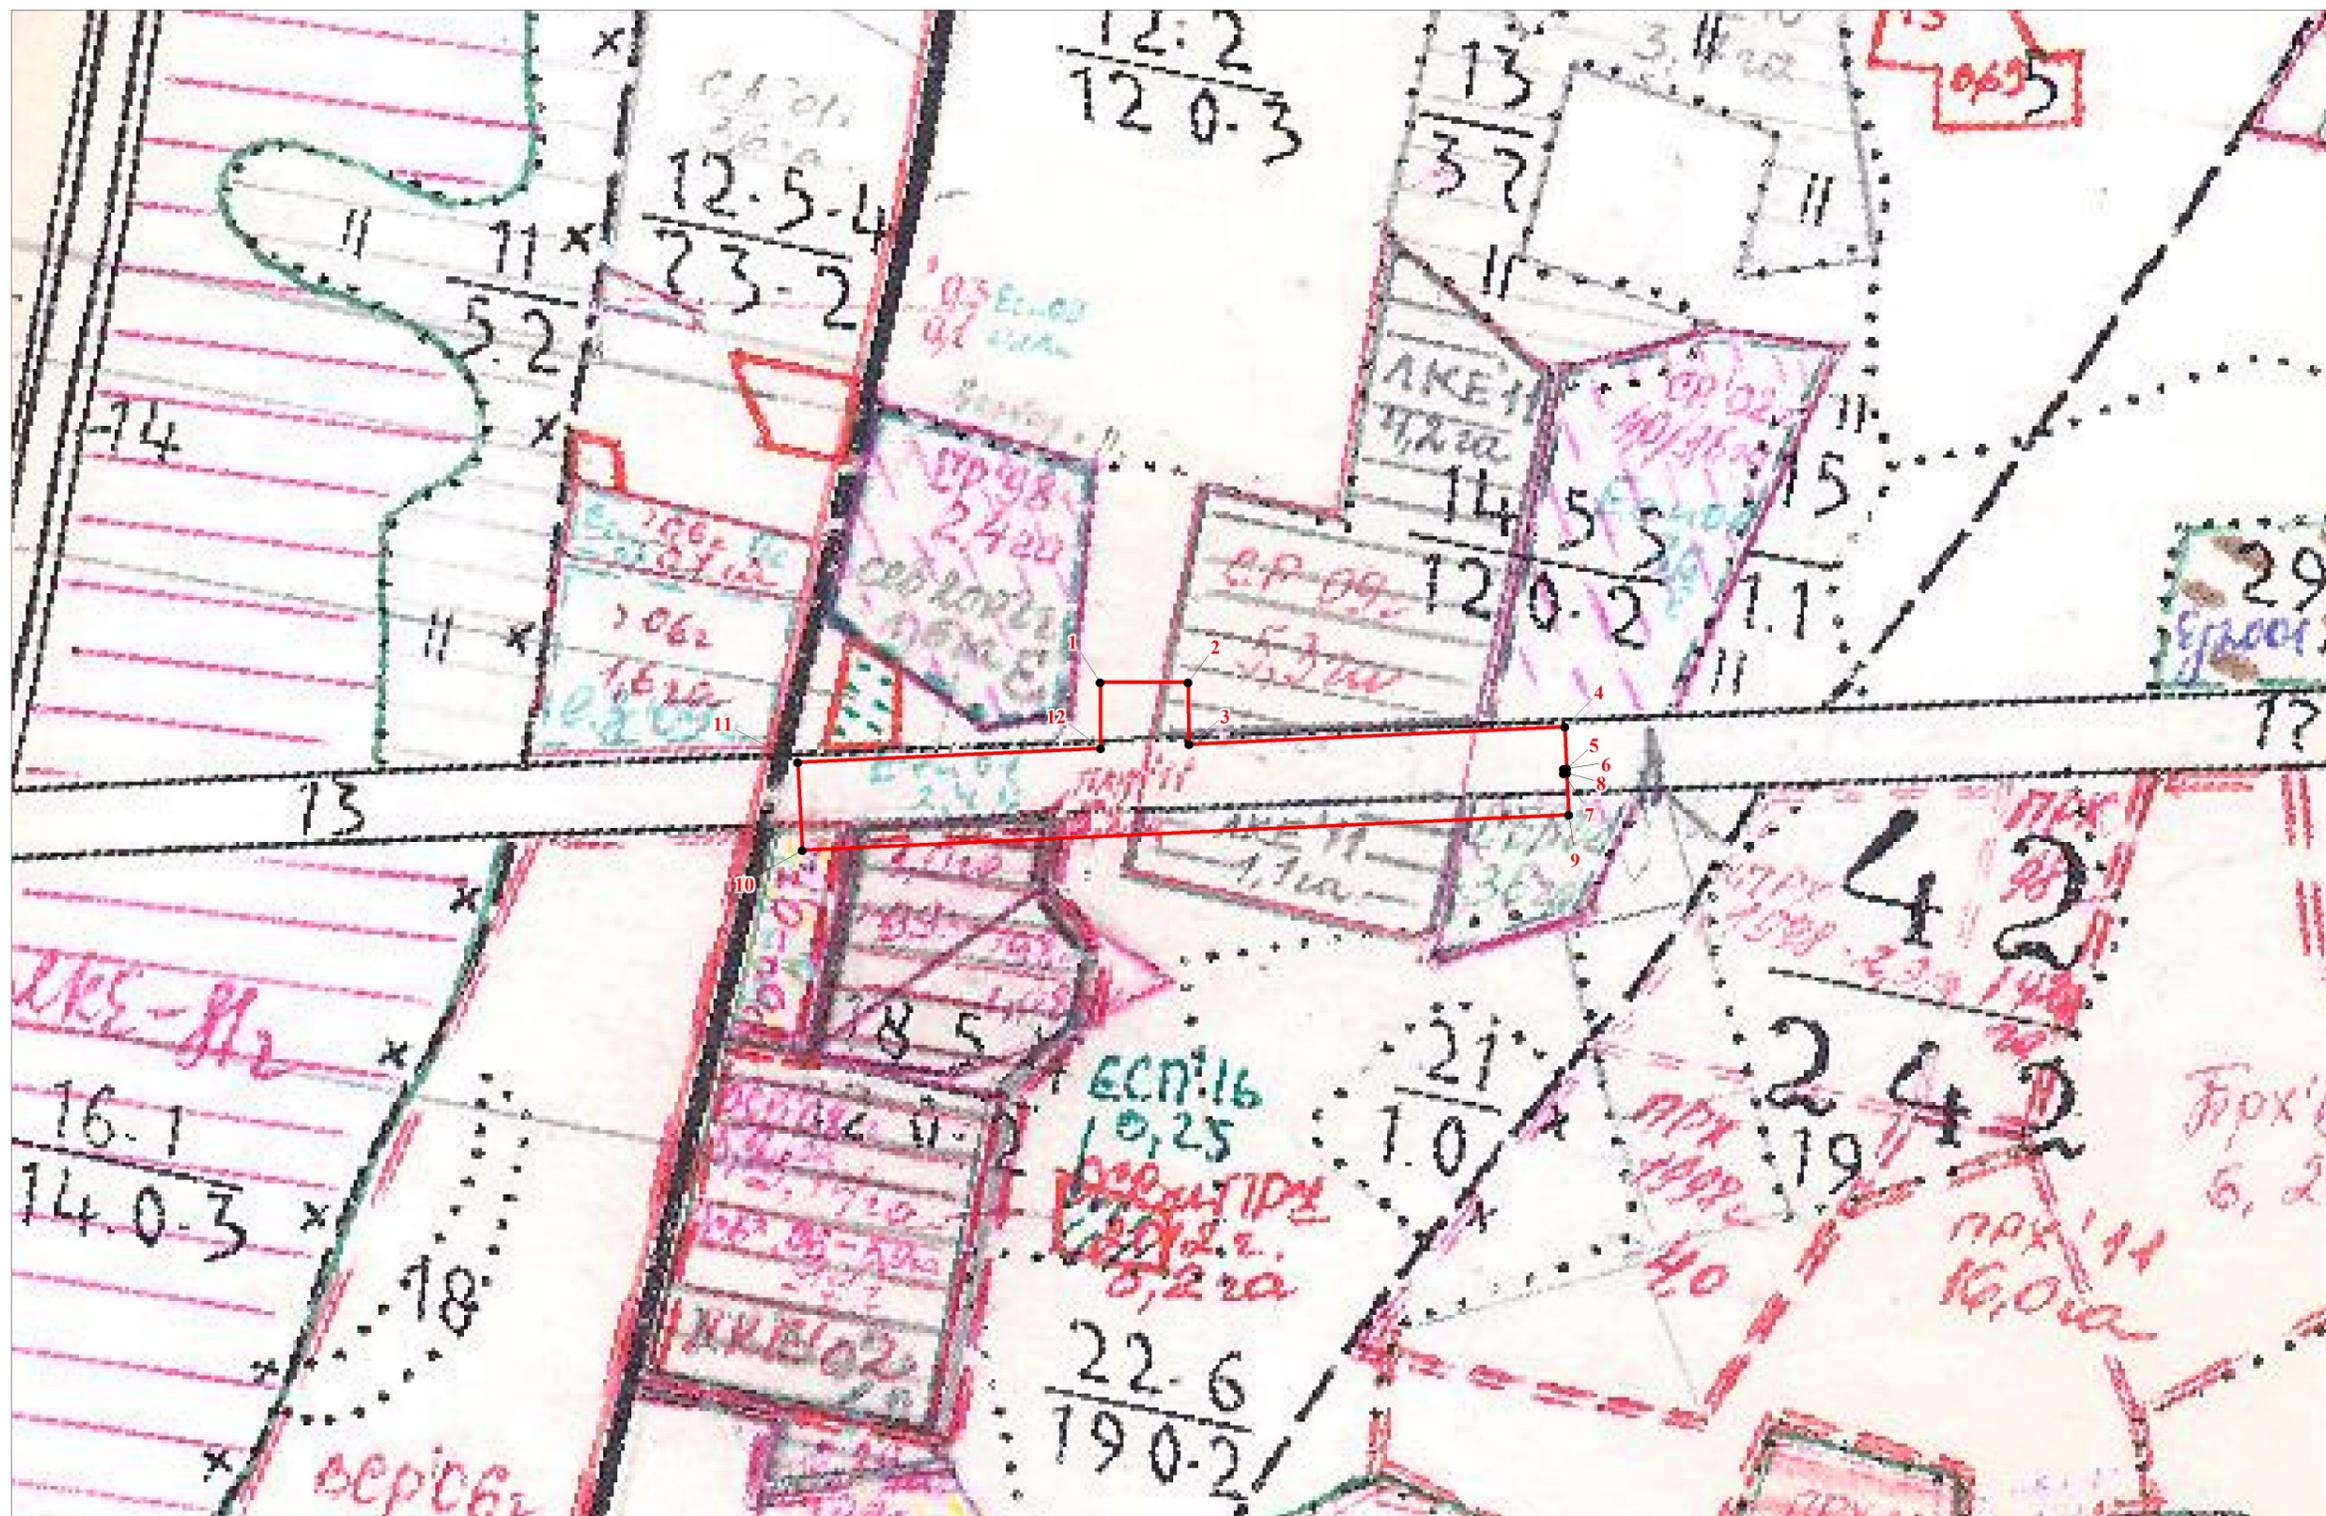

УСЛОВНЫЕ ОБОЗНАЧЕНИЯ

 граница испрашиваемого земельного участка