


**земельного участка на кадастровом плане территории**

:3Y1 111 кв. м.

om \_\_\_\_\_ 2020 z.

№	X	Y
н1	372941.68	2287103.60
н2	372951.65	2287098.89
н3	372953.24	2287102.58
н4	372955.61	2287108.07
н5	372945.52	2287112.84
н6	372943.05	2287106.88

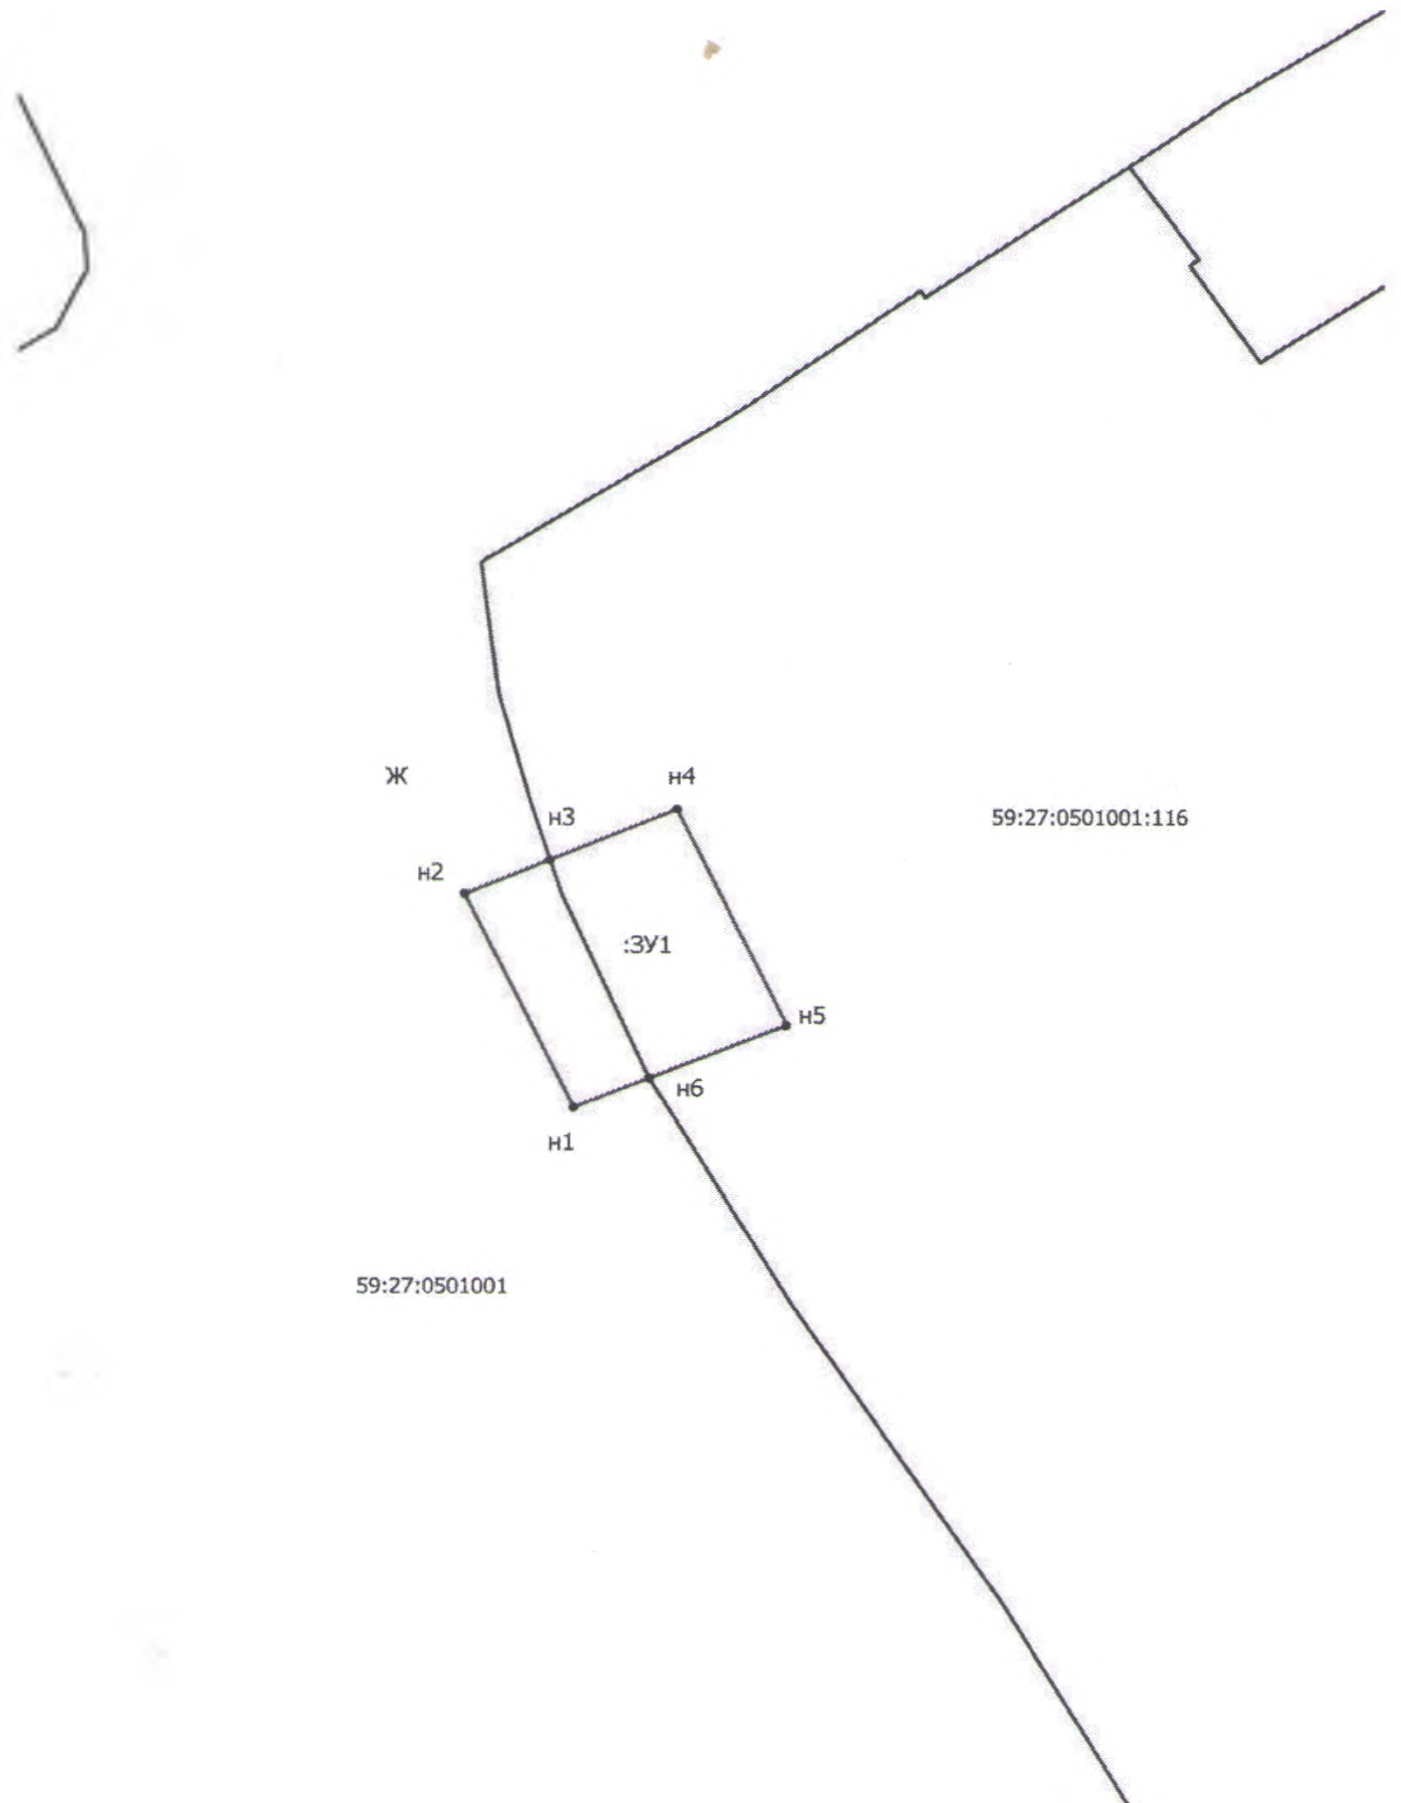

Масштаб 1:500

	Существующая часть границы, имеющиеся в ГКН сведения о которой достаточны для определения её местоположения
	Вновь образованная часть границы, сведения о которой достаточны для определения её местоположения
●	Характерная точка границы, сведения о которой позволяют однозначно определить ее положение на местности
59:27:0011057	Номер кадастрового квартала
:3У1	Номер образуемого земельного участка образуемого
:109, 21	Прекращающие существование земельные участки, характерные точки границ
25	Номер существующей точки границ по которой имеются сведения в ГКН
н1	Номер вновь образованной точки границы земельного участка или части участка, в результате выполнения кадастровых работ