

# СХЕМА

## предполагаемых к использованию земель или части земельного участка

Объект: блок-контейнер АТС

Местоположение: Пермский край, Октябрьский район, село Енапеево, ул. Советская, около дома № 71

Площадь участка 6 кв.м.

Категория земель: земли населенных пунктов

Вид разрешенного использования: для размещения здания АТС - блок - контейнера

Кадастровый номер: 59:27:0331001:935

Система координат МСК 59

Координаты

поворотных точек


№ У Х

1 2271125.10 358463.37

2 2271124.13 358465.66

3 2271126.46 358466.65

4 2271127.41 358464.35

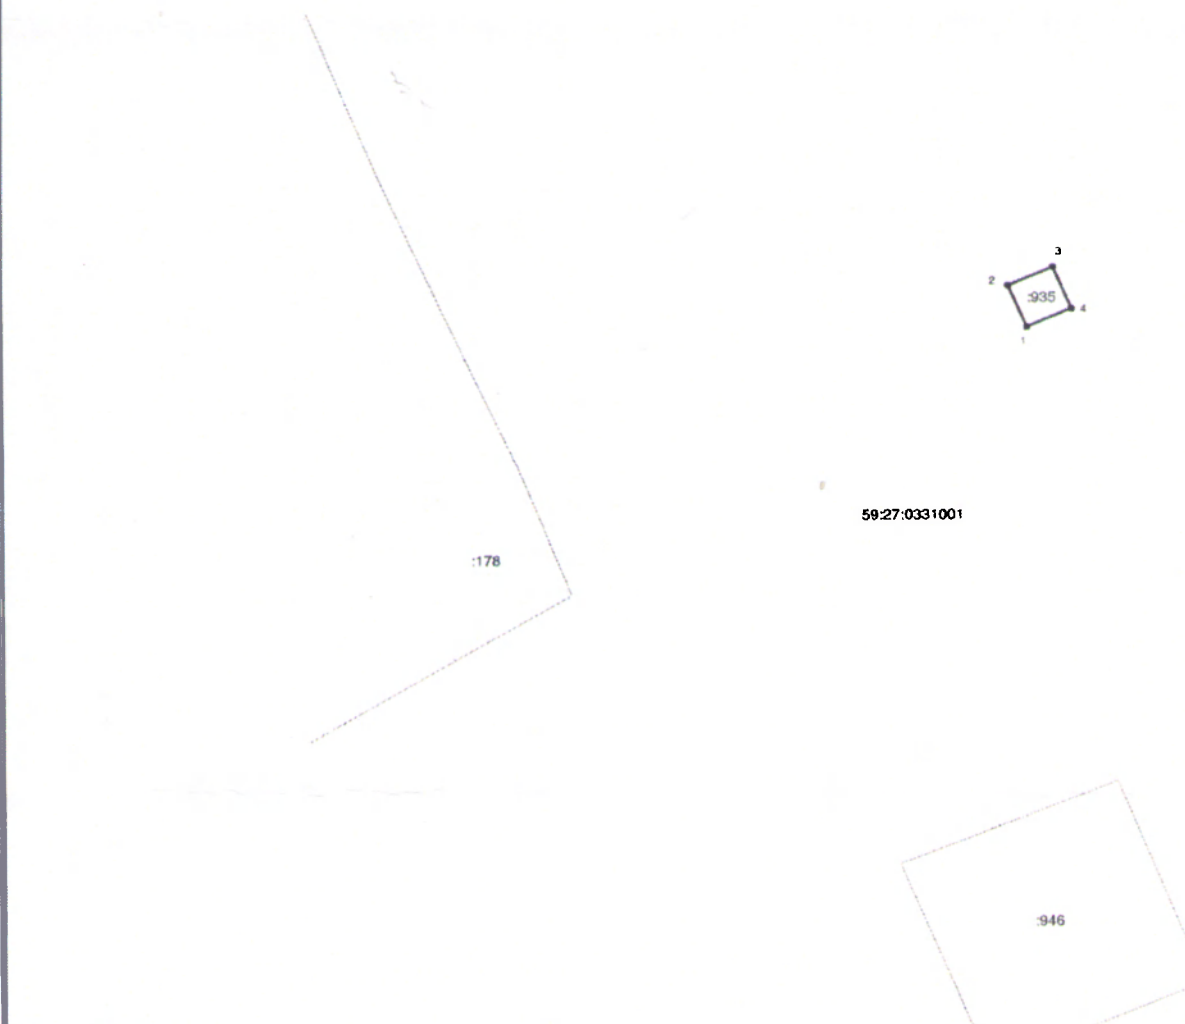

Масштаб 1:300

### Условные обозначения:

— Существующая часть границы, имеющаяся в ГКН сведения о которой достаточны для определения ее местоположения

— Новая образованная часть границы, сведения о которой достаточны для определения ее местоположения

• Характерная точка границы, сведения о которой позволяют однозначно определить ее положение на местности

59:27:0331001 Номер кадастрового квартала

3 Номер существующей точки границы, сведения о которой имеются в ГКН

Заявитель

подпись

расшифровка подписи

М.П.