


Схема предполагаемых к использованию земель или части земельного участка

Объект: проезды, в том числе вдольтрассовые, и подъездные дороги


Местоположение: Пермский край, Октябрьский муниципальный район, Енапаевское сельское поселение

Вид разрешенного использования земельного участка: "Строительство поисково-разведочной скважины №131 Енапаевской площади"


Площадь земель или части земельного участка: 2057 кв.м

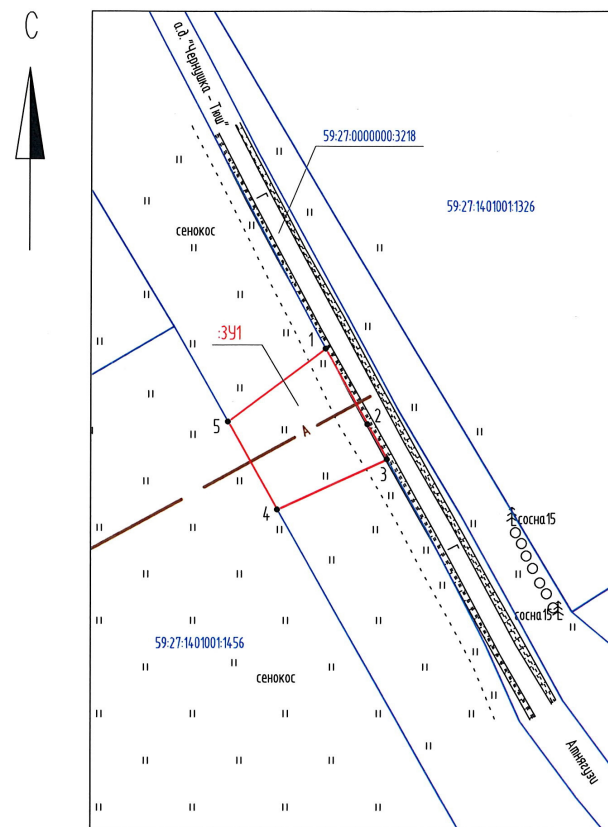

Масштаб 1:2000

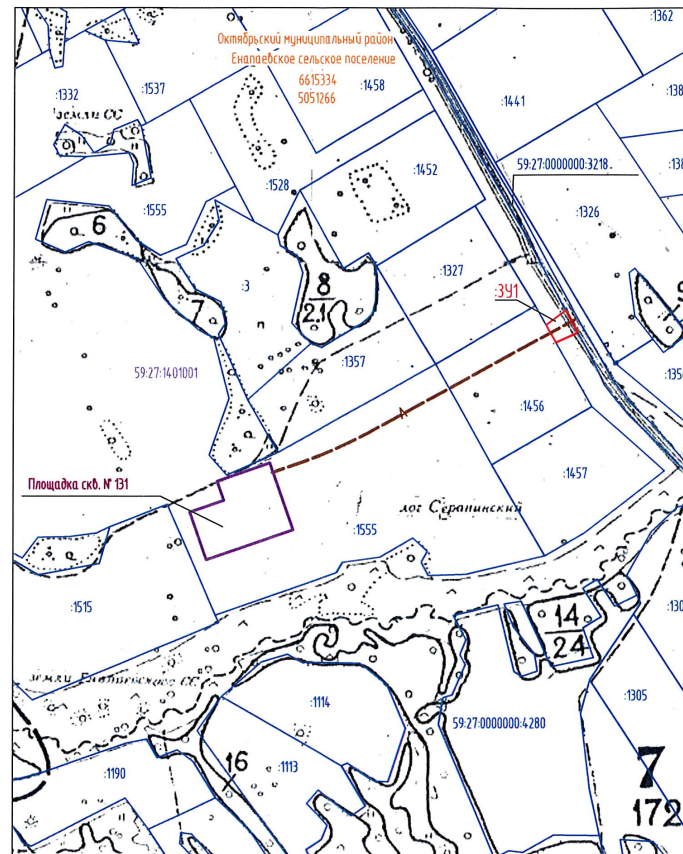

Масштаб 1:10 000

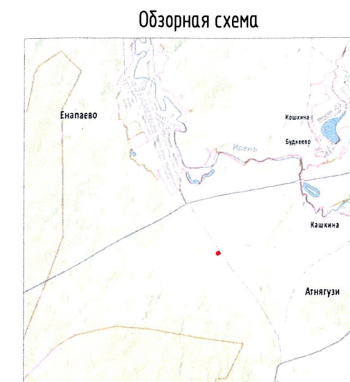

Обзорная схема

| Система координат МСК 59 | | |
|--|---------------|------------|
| Условный номер земельного участка -391 | | |
| Номер точки границы | Координаты, м | |
| | X | Y |
| :391 | | |
| 1 | 356056.42 | 2272354.15 |
| 2 | 356027.12 | 2272370.34 |
| 3 | 356013.57 | 2272377.90 |
| 4 | 355994.17 | 2272335.45 |
| 5 | 356028.18 | 2272316.16 |

Условные обозначения:

- 1 — 2 проектируемая граница земельного участка
- граница земельного участка, сведения о котором содержатся в ЕГРН
- 59:27:14:01001:1555 кадастровый номер земельного участка
- 59:27:14:01001 номер кадастрового квартала
- А — проектируемая автодорога
- проектируемая площадка скважины
- :391 условный номер образуемого земельного участка

| Номера точек | Смежный землепользователь |
|--------------|---|
| от 1 до 3 | Земельный участок с кадастровым номером 59:27:0000000:3218, находящийся в распоряжении администрации Октябрьского муниципального района |
| от 3 до 4 | Неразграниченные земли, находящиеся в распоряжении администрации Октябрьского муниципального района |
| от 4 до 5 | Земельный участок с кадастровым номером 59:27:14:01001:1456, находящийся в собственности ООО "Урал" |
| от 5 до 1 | Неразграниченные земли, находящиеся в распоряжении администрации Октябрьского муниципального района |

Заявитель: ООО "ЛУКОЙЛ-Пермь"
Начальник отдела землеустроительных работ
ООО "ЛУКОЙЛ-Пермь"



С.Ф. Кузнецов