


# Схема предполагаемых к использованию земель или части земельного участка

Объект: проезды, в том числе вдольтрассовые, и подъездные дороги


Местоположение: Пермский край, Октябрьский район, в границах Енапаевского, Атнагузинского, Щучье-Озерского сельских поселений

Вид разрешенного использования земельного участка: "Строительство поисково-разведочной скважины №131 Енапаевской площади"

Площадь земель или части земельного участка: 459 кв.м

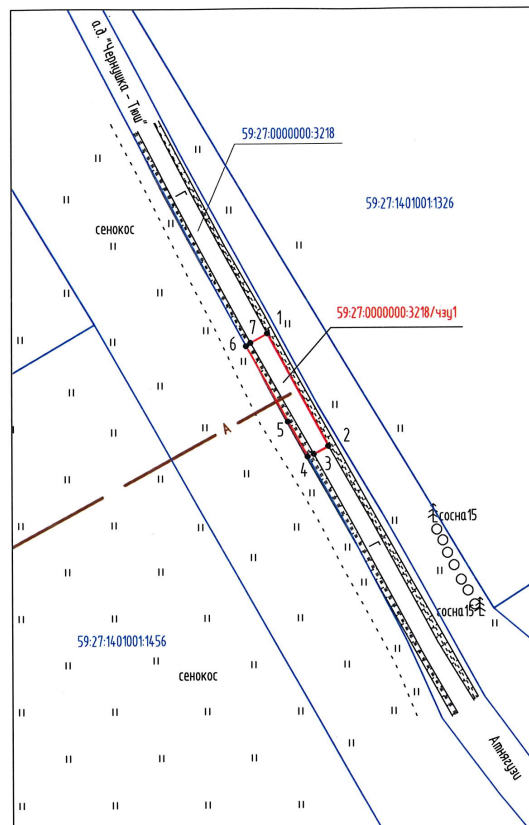


Масштаб 1:2000

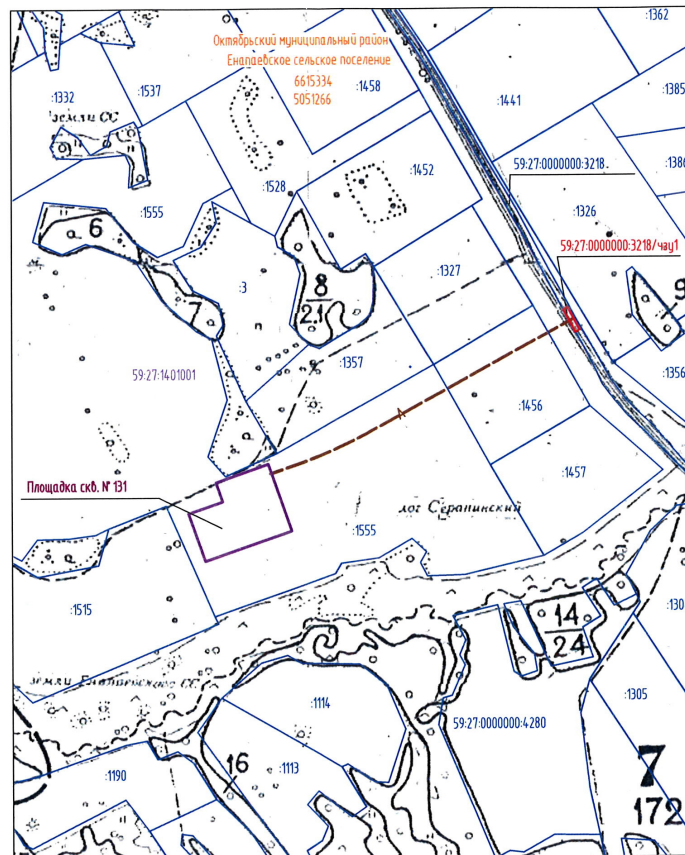

Масштаб 1:10 000

Обзорная схема

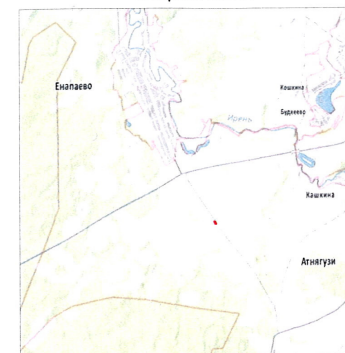

Система координат МСК 59		
Условный номер земельного участка 59-27-0000000-3218/чзг1		
Номер точки границы	Координаты, м	
	X	Y
1	356061.27	2272362.35
2	356017.72	2272385.87
3	356014.63	2272380.22
4	356013.57	2272377.90
5	356027.12	2272370.34
6	356056.42	2272354.15
7	356057.72	2272355.90

## Условные обозначения:

- 1 — 2 проектируемая граница земельного участка
- граница земельного участка, сведения о котором содержатся в ЕГРН
- 59-27-0000000-3218 кадастровый номер земельного участка
- 59-27-14-01001 номер кадастрового квартала
- А — проектируемая автодорога
- проектируемая площадка скважины
- 59-27-0000000-3218/чзг1 условный номер образуемой части земельного участка

Номера точек	Смежный землепользователь
от 1 до 4	Земельный участок с кадастровым номером 59-27-0000000-3218, находящийся в распоряжении администрации Октябрьского муниципального района
от 4 до 6	Неразграниченные земли, находящиеся в распоряжении администрации Октябрьского муниципального района
от 6 до 1	Земельный участок с кадастровым номером 59-27-0000000-3218, находящийся в распоряжении администрации Октябрьского муниципального района

Заявитель: ООО "ЛУКОЙЛ-Пермь"  
Начальник отдела землеустроительных работ  
ООО "ЛУКОЙЛ-Пермь"



С.Ф. Кузнецов