


Схематичное изображение планируемого к реконструкции объекта капитального строительства на земельном участке с

кадастровым номером 59:27:0011098:28

по адресу: Пермский край, Октябрьский район, рп. Октябрьский, ул. 19 Партсъезд,

27

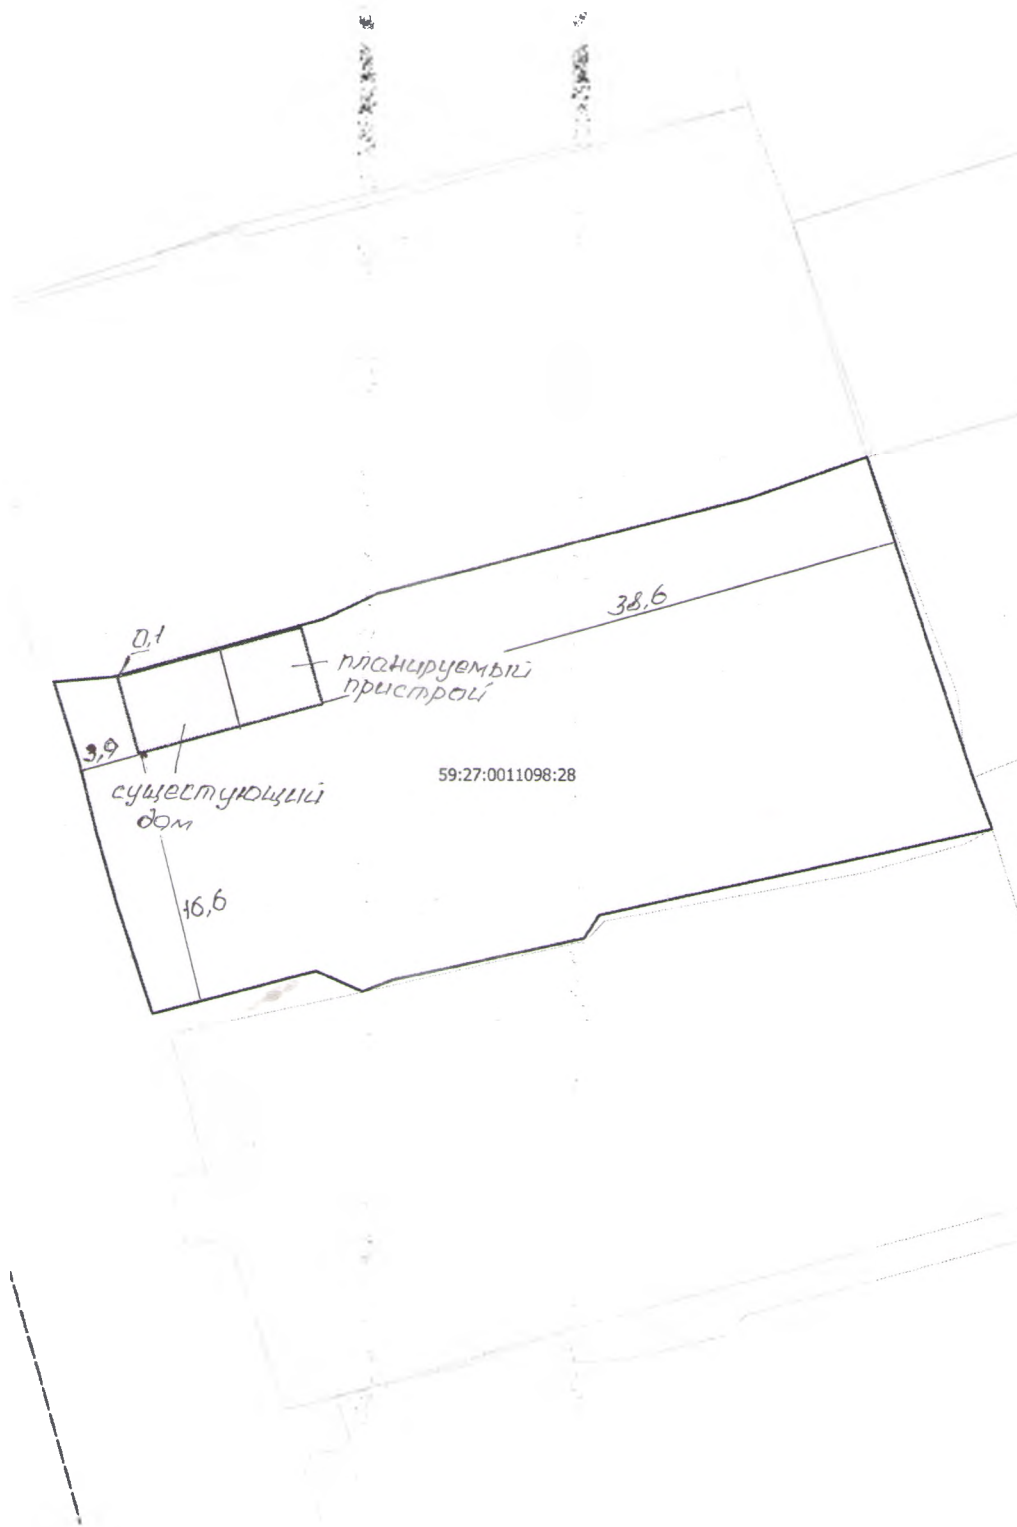

Количество этажей- 1 этаж
Площадь застройки 64,1 кв. м.
Застройщик

Мартынов В.С.