


Схематическое изображение планируемого к строительству или реконструкции объекта капитального строительства (в случае если изменились значения параметров планируемого строительства или реконструкции объекта) на земельном участке с кадастровым номером 59:27:0011040:456

по адресу: Пермский край, Октябрьский городской округ, рп. Октябрьский, ул. Тракторная, 226

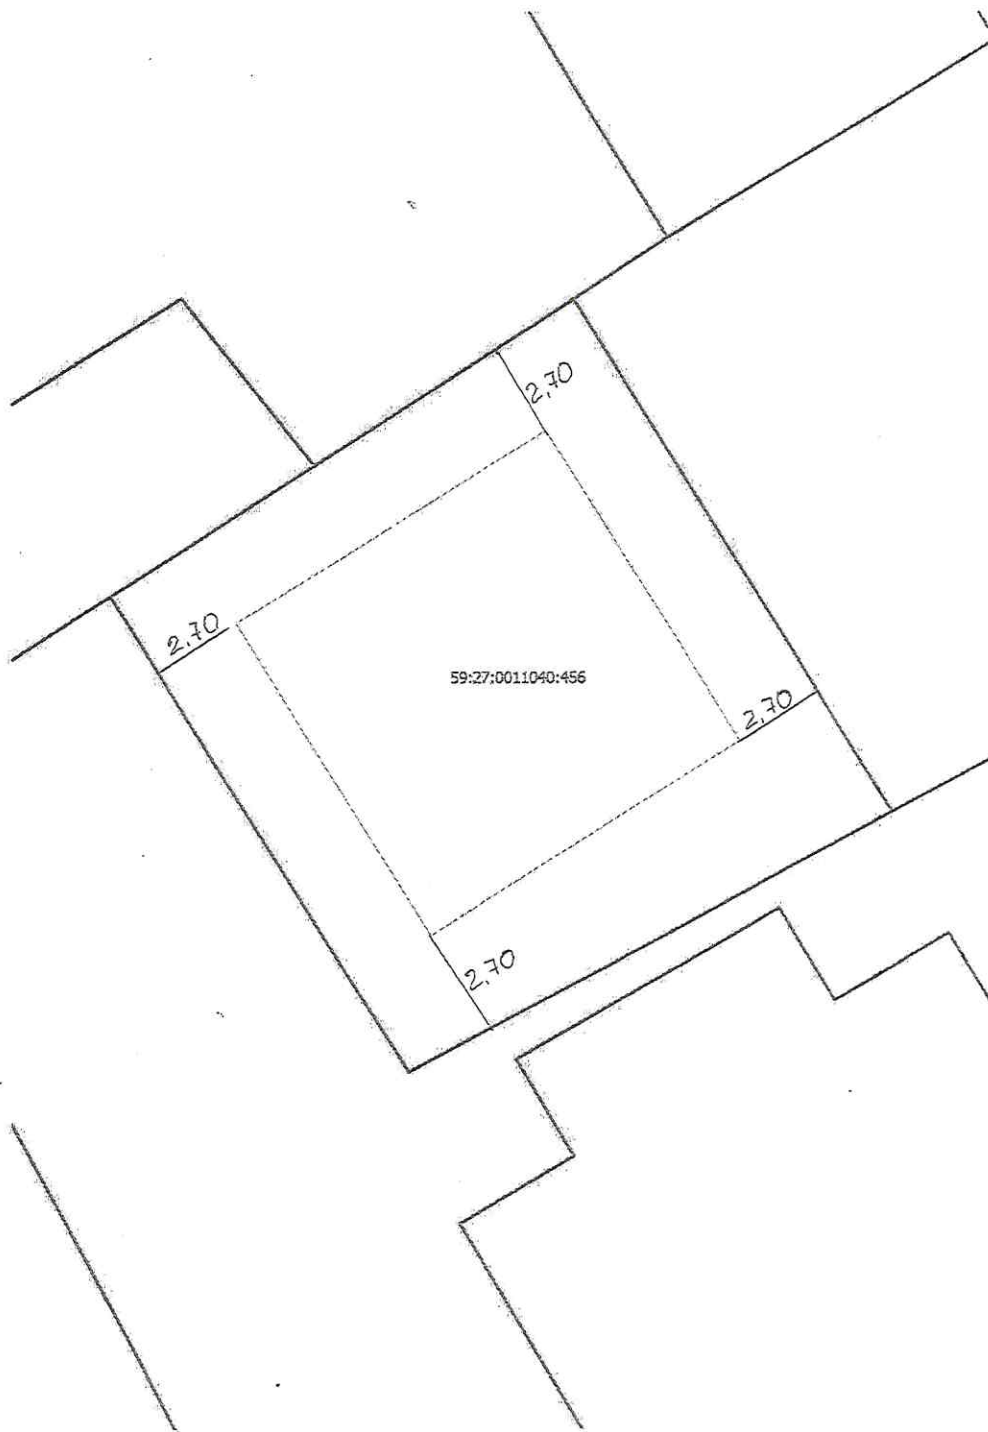

Количество этажей- 2 этажа

Площадь застройки 144 кв. м.

Застройщик

Чернышев А.И.