



**АДМИНИСТРАЦИЯ ОКТЯБРЬСКОГО ГОРОДСКОГО ОКРУГА
ПЕРМСКОГО КРАЯ**

ПОСТАНОВЛЕНИЕ

02.12.2022

№ 1016-266-01-05

О внесении изменений в схему размещения нестационарных торговых объектов на территории Октябрьского городского округа Пермского края, утвержденную Постановлением № 377-266-01-05 от 17.04.2020 г.

В соответствии с Федеральным законом от 06 октября 2003 года № 131-ФЗ «Об общих принципах организации местного самоуправления в Российской Федерации», ст. 10 Федерального закона от 28 декабря 2009 года № 381-ФЗ «Об основах государственного регулирования торговой деятельности в Российской Федерации», постановлением Правительства Пермского края от 28 ноября 2017 года № 966-П «Об утверждении Порядка разработки и утверждения схемы размещения нестационарных торговых объектов», постановлением Правительства Пермского края от 21 марта 2018 года № 150-П «Об утверждении нормативов минимальной обеспеченности населения площадью торговых объектов в Пермском крае», Уставом Октябрьского городского округа Пермского края,

Администрация Октябрьского городского округа **ПОСТАНОВЛЯЕТ:**

1. Внести в схему размещения нестационарных торговых объектов на территории Октябрьского городского округа Пермского края (далее – Схема), утвержденную постановлением администрации Октябрьского городского округа от 17 апреля 2020 г. № 377-266-01-05 (ред. № 287-266-01-05 от 12.04.2021 г., № 463-266-01-05 от 08.06.2021 г., от № 129-266-01-05 от 21.02.2022 г., № 469-266-01-05 от 06.06.2022 г.) следующие изменения:

1.1. дополнить текстовую часть Схемы позицией следующего содержания согласно Приложения 1 к настоящему постановлению.

1.2. графическую часть Схемы размещения нестационарных торговых объектов рп. Октябрьский, ул. Ленина, около дома № 83 изложить в новой редакции согласно Приложения 2 к настоящему постановлению.

2. Комитету земельно-имущественных отношений и градостроительной деятельности администрации Октябрьского городского округа Пермского края в течение 5 календарных дней со дня утверждения направить Схему в Министерство промышленности, предпринимательства и торговли Пермского края для размещения на сайте Министерства в информационно-телекоммуникационной сети Интернет.

3. Настоящее постановление вступает в силу со дня его подписания и подлежит обнародованию и размещению на официальном сайте.

Глава городского округа –
глава администрации Октябрьского
городского округа



Документ подписан
электронной подписью

СВЕДЕНИЯ О СЕРТИФИКАТЕ ЭП

Сертификат: 00C60A90A5364914162D90CB5C8B7BCFDD
Владелец: Поезжаев Георгий Васильевич
Действителен с 06-06-2022 до 30-08-2023

Г. В. Поезжаев




Приложение 1
к постановлению Администрации Октябрьского
городского округа Пермского края
от 02.12.2022 №1016-266-01-05

Учетный номер нестационарного торгового объекта	Адресные ориентиры нестационарного торгового объекта/территориальная зона/район	Вид нестационарного торгового объекта	Специализация нестационарного торгового объекта	Площадь нестационарного торгового объекта	Площадь земельного участка, здания, строения, сооружения, на (в) котором расположен нестационарный торговый объект	Собственник земельного участка, здания, строения, сооружения, на (в) котором расположен нестационарный торговый объект	Кадастровый номер земельного участка, здания, строения, сооружения, на (в) котором расположен нестационарный торговый объект	Статус нестационарного торгового объекта (муниципальный/частный)	Срок размещения нестационарного торгового объекта
1	2	3	4	5	6	7	8	9	
П-34	р.п. Октябрьский, рядом с домом по ул. Ленина, 83 с юго-западной стороны земельного участка с кадастровым номером 59:27:0011042:207	павильон	Непродовольственные товары	28	-	собственность не разграничена	-	частный	60 месяцев



Схема
размещения нестационарных торговых объектов
рп. Октябрьский, ул. Ленина, около дома № 83

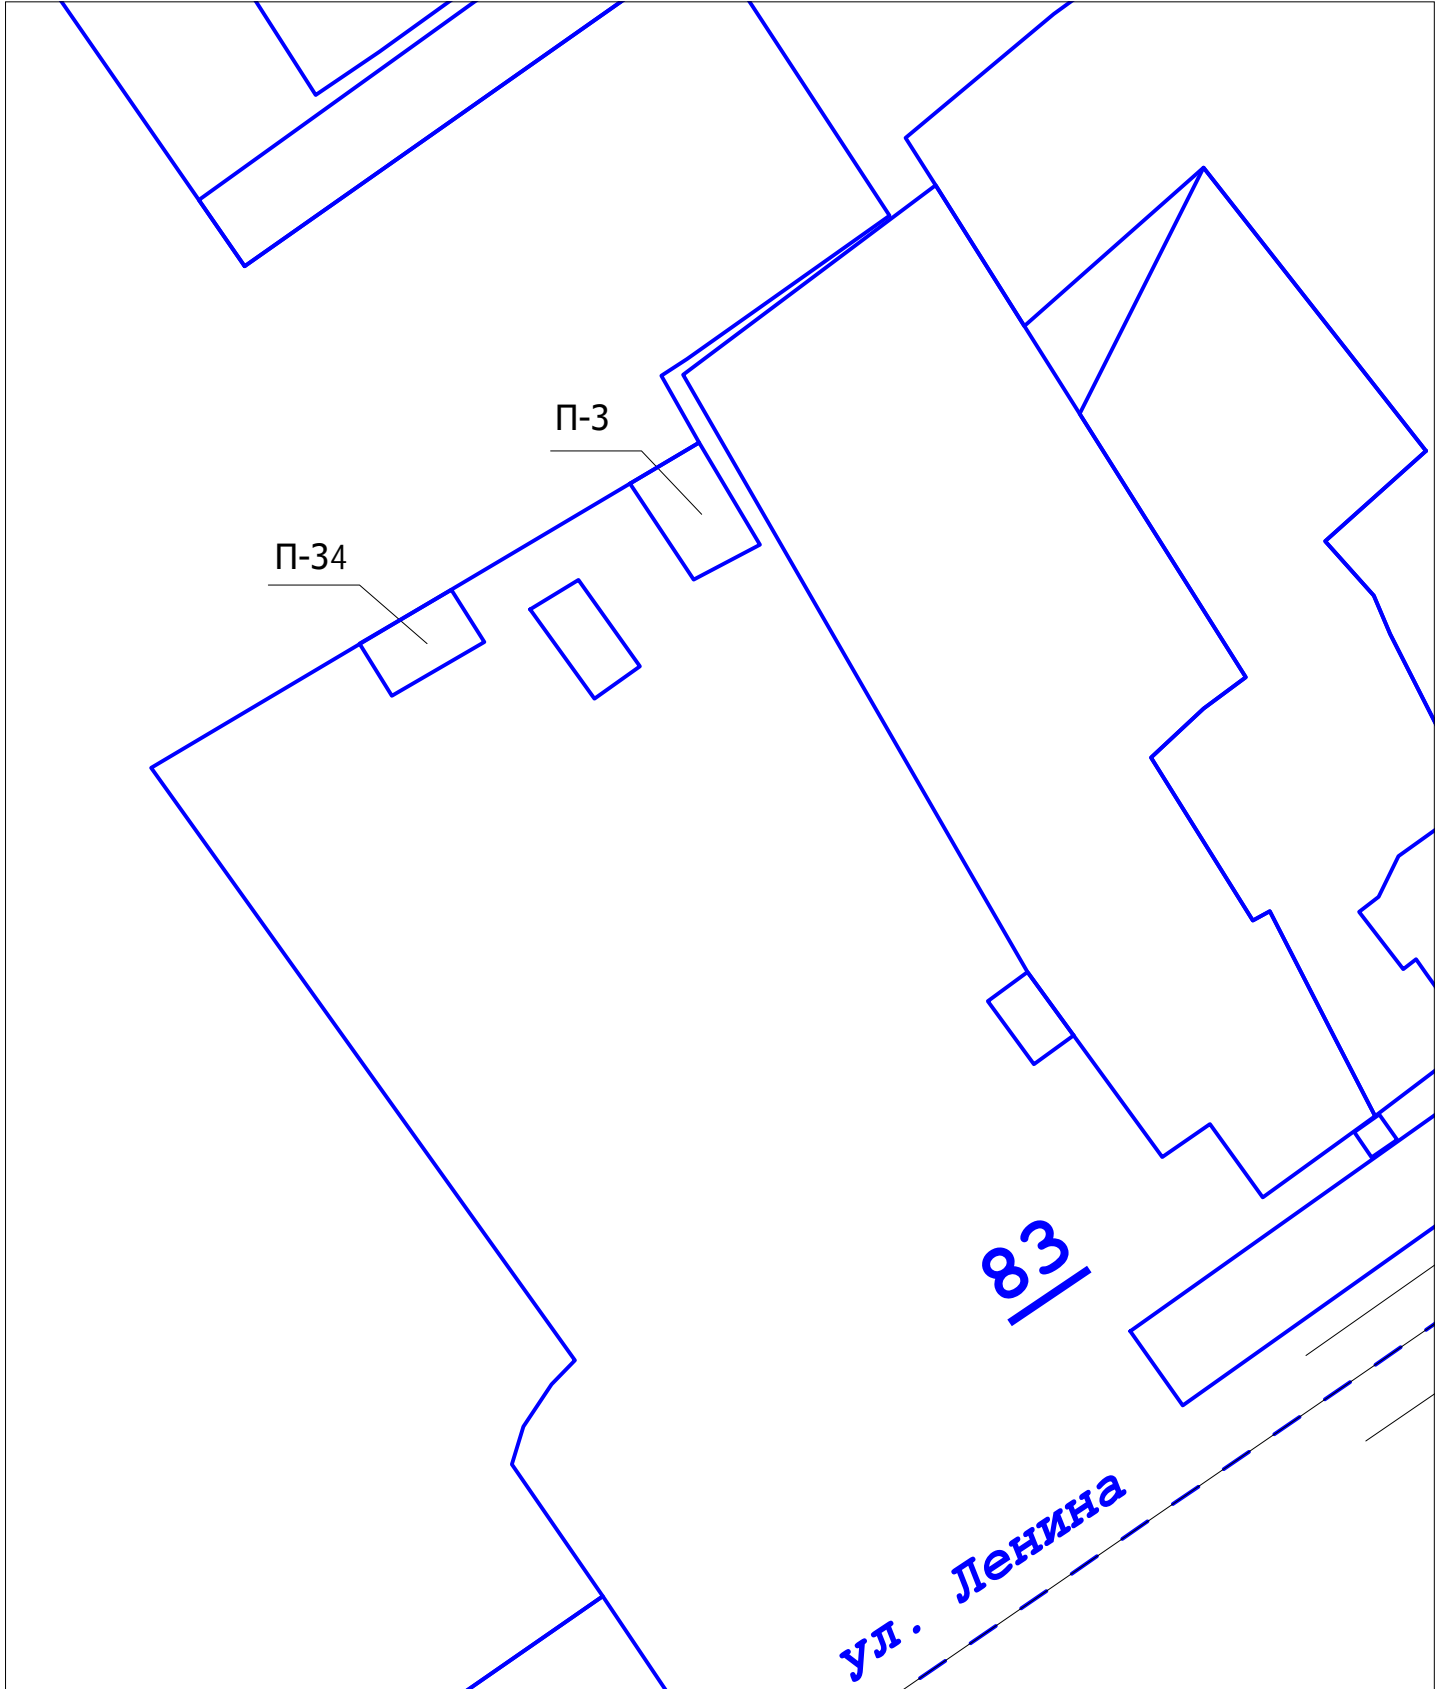

Масштаб 1:500

