



АДМИНИСТРАЦИЯ ОКТЯБРЬСКОГО ГОРОДСКОГО ОКРУГА
ПЕРМСКОГО КРАЯ

ПОСТАНОВЛЕНИЕ

21.02.2022

№129-266-01-05

О внесении изменений в схему размещения нестационарных торговых объектов на территории Октябрьского городского округа Пермского края, утвержденную Постановлением № 377-266-01-05 от 17.04.2020 г.

В соответствии с Федеральным законом от 06 октября 2003 года № 131-ФЗ «Об общих принципах организации местного самоуправления в Российской Федерации», ст. 10 Федерального закона от 28 декабря 2009 года № 381-ФЗ «Об основах государственного регулирования торговой деятельности в Российской Федерации», постановлением Правительства Пермского края от 28 ноября 2017 года № 966-П «Об утверждении Порядка разработки и утверждения схемы размещения нестационарных торговых объектов», постановлением Правительства Пермского края от 21 марта 2018 года № 150-П «Об утверждении нормативов минимальной обеспеченности населения площадью торговых объектов в Пермском крае», Уставом Октябрьского городского округа Пермского края, Администрация Октябрьского городского округа **ПОСТАНОВЛЯЕТ:**

1. Внести в схему размещения нестационарных торговых объектов на территории Октябрьского городского округа Пермского края (далее – Схема), утвержденную постановлением администрации Октябрьского городского округа от 17 апреля 2020 г. № 377-266-01-05 (ред. от 08.06.2021 г.) следующие изменения:

1.1. Строку под учетным номером нестационарного торгового объекта П-32 текстовой части Схемы изложить в новой редакции согласно Приложения 1.

1.2. Строки под учетными номерами нестационарных торговых объектов П-1, П-2 текстовой части Схемы исключить.

1.3. В графической части Схемы размещения нестационарных торговых объектов п. Октябрьский, ул. Пушкина П-1 и п. Октябрьский, ул. Энергетиков П-2 исключить.

1.4. Графическую часть Схему размещения нестационарного торгового объекта рп. Октябрьский, ул. Трактовая между магазином "Алиса" и торговым центром "Витязь" П-32 - изложить в новой редакции согласно Приложения 2.

2. Комитету земельно-имущественных отношений и градостроительной деятельности администрации Октябрьского городского округа Пермского края в течение 5 календарных дней со дня утверждения направить Схему в Министерство промышленности, предпринимательства и торговли Пермского края для размещения на сайте Министерства в информационно-телекоммуникационной сети Интернет.

3. Настоящее постановление вступает в силу со дня его подписания, подлежит обнародованию и размещению на официальном сайте.

Глава городского округа –
глава администрации Октябрьского
городского округа



Документ подписан
электронной подписью

СВЕДЕНИЯ О СЕРТИФИКАТЕ ЭП

Сертификат: 4434D4704C8DEB5CF92F52DDE3F0FA249E02F
Владелец: Поезжаев Георгий Васильевич
Действителен с 05-04-2021 до 05-07-2022

Г. В. Поезжаев




Приложение 1
к постановлению Администрации Октябрьского
городского округа Пермского края
от 00.02.2022 № -266-01-05

Учетный номер нестационарного торгового объекта	Адресные ориентиры нестационарного торгового объекта/территориальная зона/район	Вид нестационарного торгового объекта	Специализация нестационарного торгового объекта	Площадь нестационарного торгового объекта	Площадь земельного участка, здания, строения, сооружения, на (в) котором расположен нестационарный торговый объект	Собственник земельного участка, здания, строения, сооружения, на (в) котором расположен нестационарный торговый объект	Кадастровый номер земельного участка, здания, строения, сооружения, на (в) котором расположен нестационарный торговый объект	Статус нестационарного торгового объекта (муниципальный/частный)	Срок размещения нестационарного торгового объекта
1	2	3	4	5	6	7	8	9	
П-32	р.п. Октябрьский, ул. Тракторная между магазином "Алиса" и торговым центром "Витязь"	павильон	Продовольственные товары	20	-	собственность не разграничена	-	частный	60 месяцев




Схема
размещения нестационарных торговых объектов
п. Октябрьский, ул. Пушкина - исключить

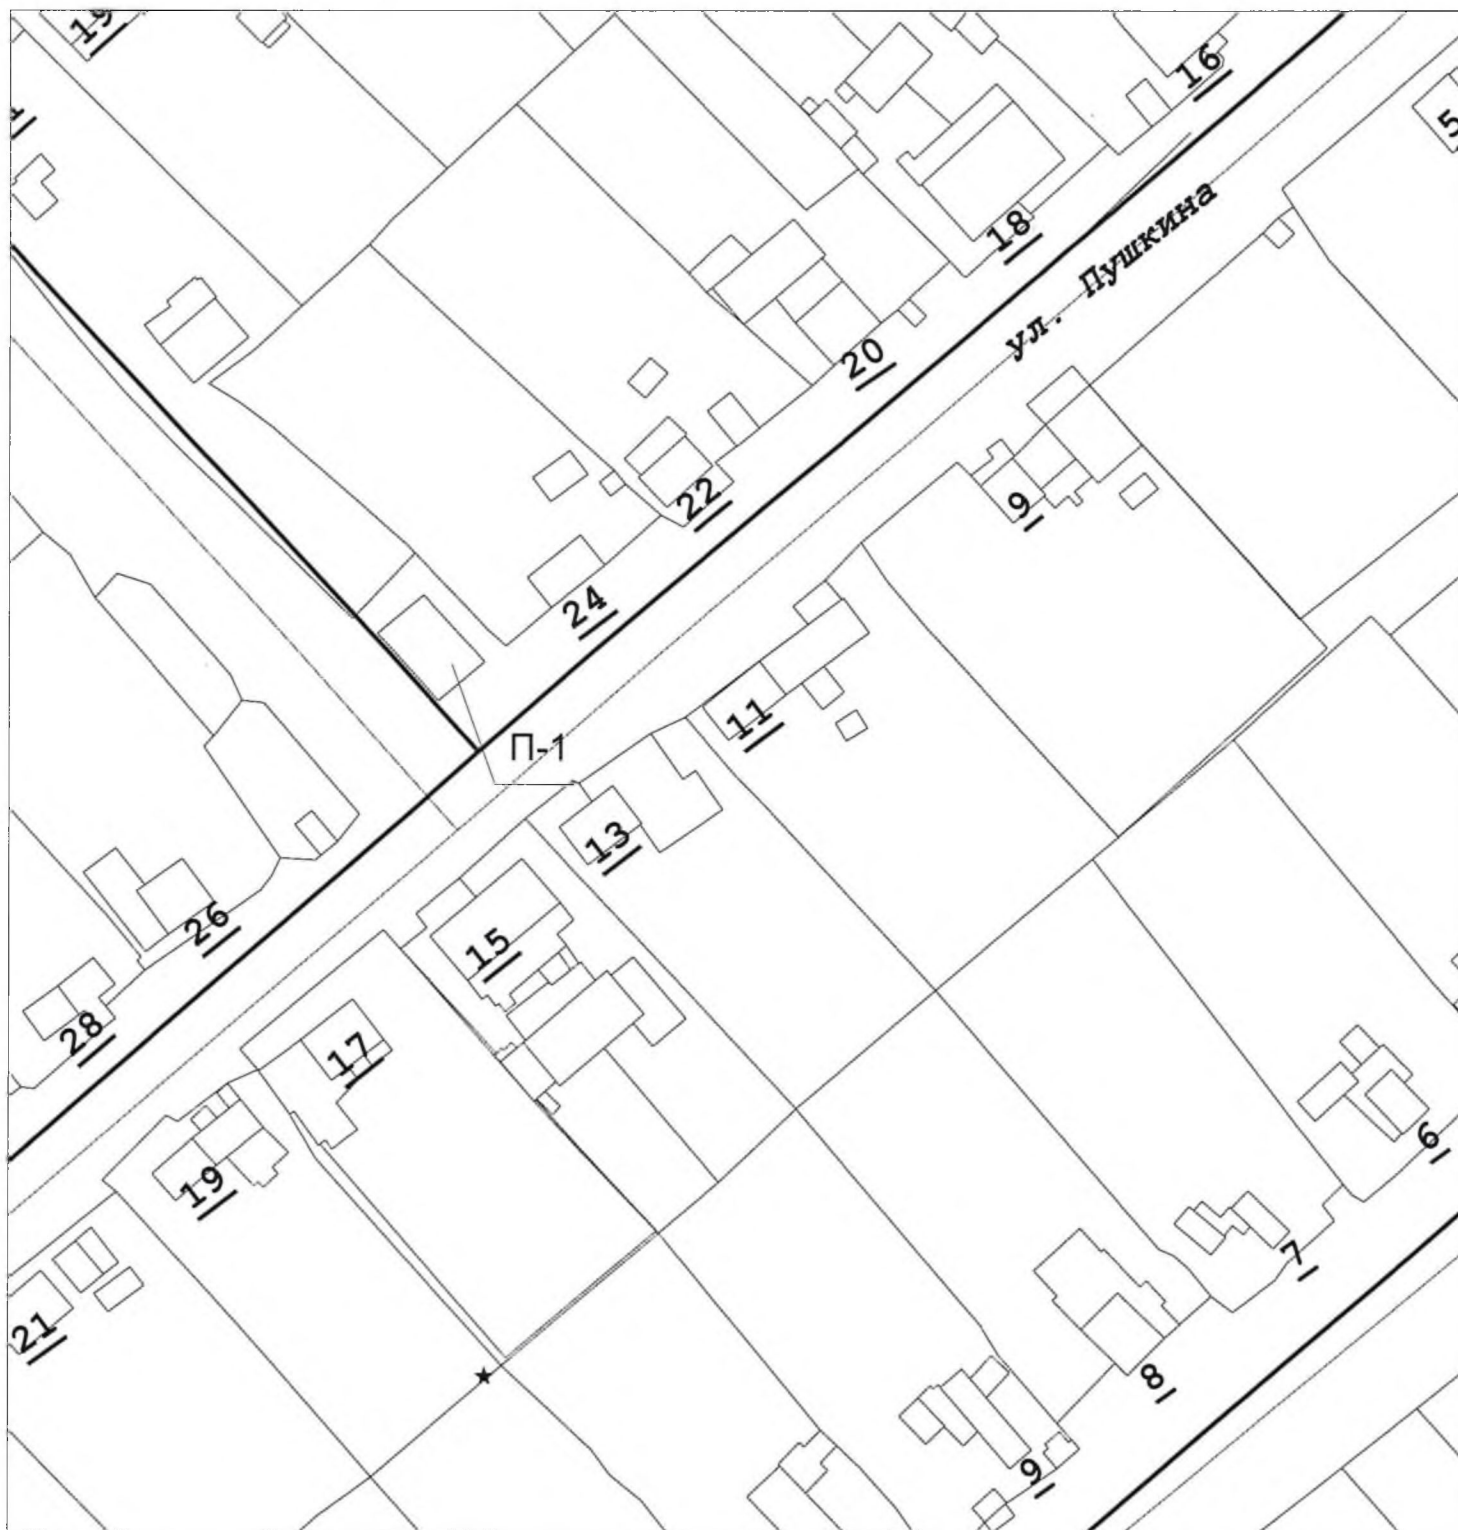

М 1:1000



Схема
размещения нестационарных торговых объектов
п. Октябрьский, ул. Энергетиков - исключить

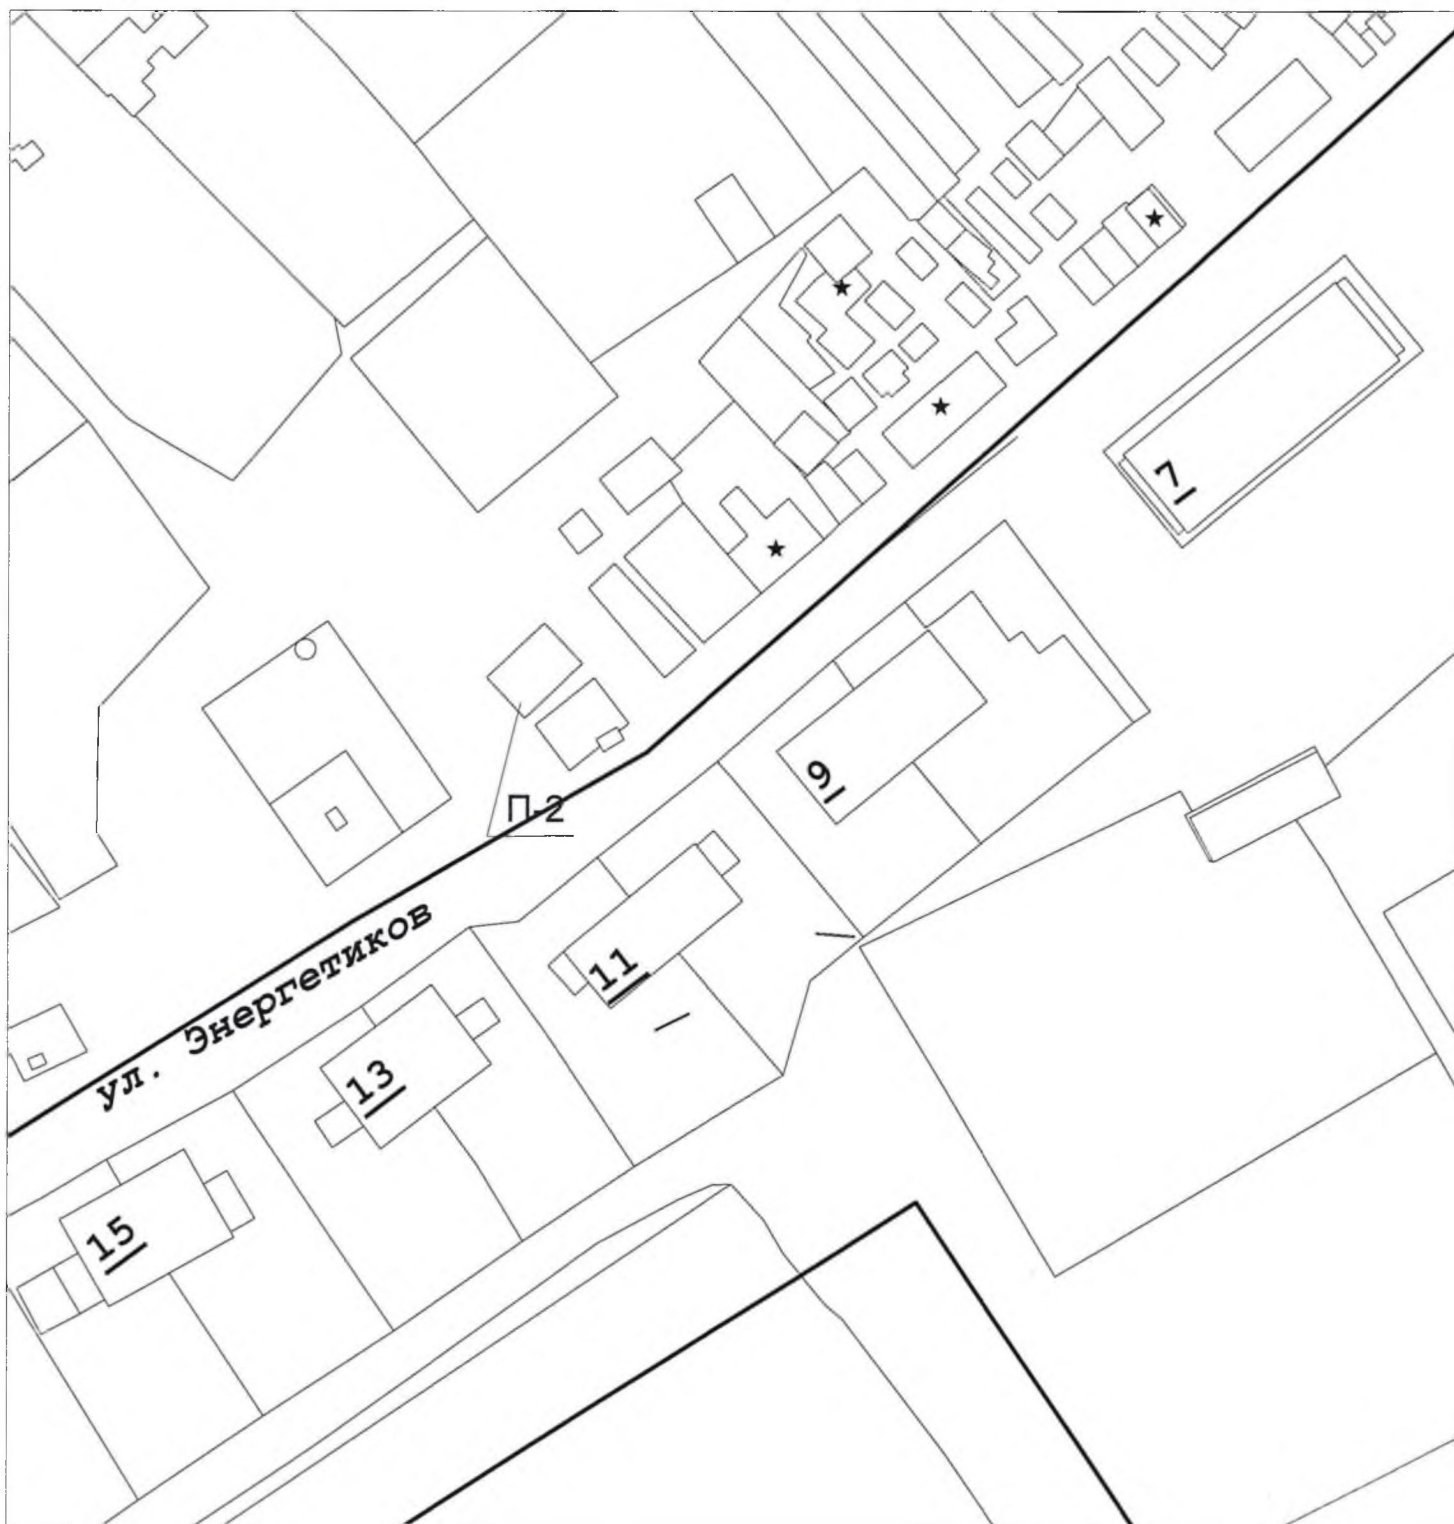

М 1:1000



СХЕМА РАЗМЕЩЕНИЯ НЕСТАЦИОНАРНЫХ
ТОРГОВЫХ ОБЪЕКТОВ РП. ОКТЯБРЬСКИЙ
УЛ. ТРАКТОВАЯ МЕЖДУ МАГАЗИНОМ "АЛИСА"
И ТОРГОВЫМ ЦЕНТРОМ "ВИТЯЗЬ" - ИЗЛОЖИТЬ В
НОВОЙ РЕДАКЦИИ



1:1000

