



АДМИНИСТРАЦИЯ ОКТЯБРЬСКОГО ГОРОДСКОГО ОКРУГА
ПЕРМСКОГО КРАЯ

ПОСТАНОВЛЕНИЕ

17.02.2022

№ 118-266-01-05

**Об установлении публичного сервитута
для размещения объекта электросетевого
хозяйства - ВЛ-10 кВ №22 ПС
Октябрьская на части земельных участков**

В соответствии со ст. 23, гл. V.7 Земельного кодекса Российской Федерации, Федеральным законом от 25 октября 2001 г. № 137-ФЗ «О введении в действие Земельного кодекса Российской Федерации», Уставом Октябрьского городского округа Пермского края, на основании ходатайства открытого акционерного общества «Межрегиональная распределительная сетевая компания Урала» (ИНН 6671163413, ОГРН 1056604000970) (далее - ОАО «МРСК Урала») от 22.11.2021 г. (вх. № 731 от 29.11.2021 г.),

Администрация Октябрьского городского округа ПОСТАНОВЛЯЕТ:

1. Установить публичный сервитут общей площадью 396694 кв. м., в том числе:

1.1. на части земельных участков, согласно приложения 1 к настоящему постановлению;

1.2. на земли общего пользования в кадастровых кварталах 59:27:1441002, 59:27:0751001, 59:27:1431001, 59:27:0011004, 59:27:1071001, 59:27:1441001, 59:27:1331001, 59:27:1021001, 59:27:0321001 площадью 325173 кв.м.

Цель: для размещения объекта электросетевого хозяйства - ВЛ-10 кВ №22 ПС Октябрьская. Срок: 49 лет (сорок девять лет).

2. Утвердить границы публичного сервитута земельных участков, указанных в приложении 1 к настоящему постановлению согласно прилагаемой схеме расположения границ публичного сервитута (приложение 2).

3. Срок, в течение которого использование указанных земельных участков в соответствии с их разрешенным использованием будет невозможно или существенно затруднено в связи с осуществлением сервитута – не установлен.

4. Определить, что график проведения работ при осуществлении деятельности, для обеспечения которой установлен публичный сервитут в отношении земельных участков, находящихся в государственной или муниципальной собственности и не предоставленных гражданам или юридическим лицам, при необходимости, устанавливается ОАО «Межрегиональная распределительная сетевая компания Урала» ежегодно с 1 января по 31 декабря, с предоставлением сведений об утверждении графика в Администрацию Октябрьского городского округа.

5. Порядок установления зон с особыми условиями использования территорий и содержание ограничений прав на земельные участки в границах таких зон установлен Постановлением Правительства РФ от 24.02.2009 г. № 160 «О порядке установления охранных зон объектов электросетевого хозяйства и особых условий использования земельных участков, расположенных в границах таких зон».

6. Плата за публичный сервитут не устанавливается в соответствии с ч. 4 ст. 3.6 Федерального закона от 25.10.2001 года № 137-ФЗ «О введении в действие



Земельного кодекса Российской Федерации».

7. ОАО «МРСК Урала» обеспечить приведение земельных участков, указанных в приложении 1 к постановлению, в состояние, пригодное для их использования в соответствии с видом разрешенного использования, в сроки предусмотренные пунктом 8 статьи 39.50 земельного кодекса Российской Федерации.

8. ОАО «МРСК Урала» в отношении земельных участков, указанных в приложении 1 к постановлению, в соответствии с пунктом 6 статьи 3.6 Федерального закона от 25 октября 2001 № 137-ФЗ « О введении в действие Земельного кодекса Российской Федерации» заключить соглашения об осуществлении публичного сервитута в порядке, предусмотренном статьей 39.47 Земельного кодекса Российской Федерации.

9. Комитету земельно-имущественных отношений и градостроительной деятельности администрации Октябрьского городского округа Пермского края в течение 5 рабочих дней со дня подписания настоящего постановления:

- направить настоящее постановление правообладателям земельных участков, указанных в приложении 1 к настоящему постановлению;

- направить настоящее постановление в Управление Федеральной службы государственной регистрации, кадастра и картографии по Пермскому краю для внесения в Единый государственный реестр недвижимости;

- направить настоящее постановление в ОАО «МРСК Урала», а также сведения о лицах, являющихся правообладателями земельных участков, способе связи с ними, копию документов, подтверждающих право указанных лиц на земельные участки;


- обратиться в Управление Росреестра по Пермскому краю для государственной регистрации прекращения права аренды по договорам аренды №35/000-11 от 04.08.2011 г., № 106/000-13 от 07.10.2013 г. на земельные участки, согласно приложения 3 к настоящему постановлению.

10. Публичный сервитут считается установленным со дня внесения сведений о нем в Единый государственный реестр недвижимости.

11. Постановление вступает в силу со дня обнародования и подлежит размещению на официальном сайте.

12. Контроль за исполнением постановления возложить на председателя Комитета земельно-имущественных отношений и градостроительной деятельности администрации Октябрьского городского округа Пермского края Н.С. Кулигину.

Глава городского округа –
глава администрации Октябрьского
городского округа

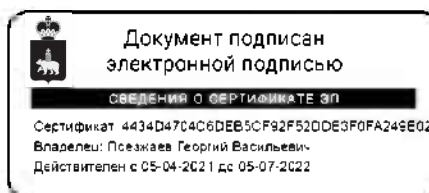

Г.В. Поезжаев



Кадастровые номера земельных участков, в отношении которых испрашивается публичный сервитут и границы которых в установленном порядке внесены в ЕГРН и их площади, кв.м.:
59:27:1021001:623 (входит в ЕЗП 59:27:0000000:10) - 156 кв.м.;
59:27:0011004:182 (входит в ЕЗП 59:27:0000000:159) - 4 кв.м.;
59:27:0011004:183 (входит в ЕЗП 59:27:0000000:159) - 4 кв.м.;
59:27:0011004:184 (входит в ЕЗП 59:27:0000000:159) - 4 кв.м.;
59:27:0011004:185 (входит в ЕЗП 59:27:0000000:159) - 4 кв.м.;
59:27:0011004:186 (входит в ЕЗП 59:27:0000000:159) - 4 кв.м.;
59:27:0011004:187 (входит в ЕЗП 59:27:0000000:159) - 4 кв.м.;
59:27:0011004:188 (входит в ЕЗП 59:27:0000000:159) - 4 кв.м.;
59:27:0011004:189 (входит в ЕЗП 59:27:0000000:159) - 4 кв.м.;
59:27:0011004:190 (входит в ЕЗП 59:27:0000000:159) - 4 кв.м.;
59:27:0011004:191 (входит в ЕЗП 59:27:0000000:159) - 4 кв.м.;
59:27:0011004:192 (входит в ЕЗП 59:27:0000000:159) - 4 кв.м.;
59:27:0011004:199 (входит в ЕЗП 59:27:0000000:159) - 4 кв.м.;
59:27:0011004:229 (входит в ЕЗП 59:27:0000000:159) - 3 кв.м.;
59:27:0011004:230 (входит в ЕЗП 59:27:0000000:159) - 0.06 кв.м.;
59:27:0011004:231 (входит в ЕЗП 59:27:0000000:159) - 4 кв.м.;
59:27:0011004:232 (входит в ЕЗП 59:27:0000000:159) - 4 кв.м.;
59:27:0011004:233 (входит в ЕЗП 59:27:0000000:159) - 4 кв.м.;
59:27:0011004:234 (входит в ЕЗП 59:27:0000000:159) - 4 кв.м.;
59:27:0011004:235 (входит в ЕЗП 59:27:0000000:159) - 4 кв.м.;
59:27:0011004:236 (входит в ЕЗП 59:27:0000000:159) - 4 кв.м.;
59:27:0011004:237 (входит в ЕЗП 59:27:0000000:159) - 4 кв.м.;
59:27:0011004:238 (входит в ЕЗП 59:27:0000000:159) - 4 кв.м.;
59:27:0011004:239 (входит в ЕЗП 59:27:0000000:159) - 4 кв.м.;
59:27:0011004:240 (входит в ЕЗП 59:27:0000000:159) - 4 кв.м.;
59:27:0011004:241 (входит в ЕЗП 59:27:0000000:159) - 4 кв.м.;
59:27:0011004:242 (входит в ЕЗП 59:27:0000000:159) - 4 кв.м.;
59:27:0011004:243 (входит в ЕЗП 59:27:0000000:159) - 4 кв.м.;
59:27:0011004:244 (входит в ЕЗП 59:27:0000000:159) - 4 кв.м.;
59:27:0011004:245 (входит в ЕЗП 59:27:0000000:159) - 4 кв.м.;
59:27:0011004:246 (входит в ЕЗП 59:27:0000000:159) - 4 кв.м.;
59:27:0011004:247 (входит в ЕЗП 59:27:0000000:159) - 4 кв.м.;
59:27:0011004:248 (входит в ЕЗП 59:27:0000000:159) - 4 кв.м.;
59:27:0011004:249 (входит в ЕЗП 59:27:0000000:159) - 4 кв.м.;
59:27:0011004:250 (входит в ЕЗП 59:27:0000000:159) - 4 кв.м.;
59:27:0011004:251 (входит в ЕЗП 59:27:0000000:159) - 4 кв.м.;
59:27:0011004:252 (входит в ЕЗП 59:27:0000000:159) - 4 кв.м.;
59:27:0011004:253 (входит в ЕЗП 59:27:0000000:159) - 4 кв.м.;
59:27:0011004:254 (входит в ЕЗП 59:27:0000000:159) - 4 кв.м.;
59:27:0011004:255 (входит в ЕЗП 59:27:0000000:159) - 4 кв.м.;
59:27:0011004:256 (входит в ЕЗП 59:27:0000000:159) - 4 кв.м.;
59:27:0011004:257 (входит в ЕЗП 59:27:0000000:159) - 4 кв.м.;
59:27:0011004:258 (входит в ЕЗП 59:27:0000000:159) - 4 кв.м.;
59:27:0011004:259 (входит в ЕЗП 59:27:0000000:159) - 4 кв.м.;
59:27:0011004:260 (входит в ЕЗП 59:27:0000000:159) - 4 кв.м.;
59:27:0011004:261 (входит в ЕЗП 59:27:0000000:159) - 4 кв.м.;



59:27:0011004:262 (входит в ЕЗП 59:27:0000000:159) - 4 кв.м.;
59:27:0011004:263 (входит в ЕЗП 59:27:0000000:159) - 4 кв.м.;
59:27:0011004:311 (входит в ЕЗП 59:27:0000000:159) - 4 кв.м.;
59:27:0011004:312 (входит в ЕЗП 59:27:0000000:159) - 4 кв.м.;
59:27:0011004:313 (входит в ЕЗП 59:27:0000000:159) - 4 кв.м.;
59:27:0011004:314 (входит в ЕЗП 59:27:0000000:159) - 4 кв.м.;
59:27:0011004:315 (входит в ЕЗП 59:27:0000000:159) - 4 кв.м.;
59:27:0011004:316 (входит в ЕЗП 59:27:0000000:159) - 4 кв.м.;
59:27:0011004:317 (входит в ЕЗП 59:27:0000000:159) - 4 кв.м.;
59:27:0011004:318 (входит в ЕЗП 59:27:0000000:159) - 4 кв.м.;
59:27:0011004:319 (входит в ЕЗП 59:27:0000000:159) - 4 кв.м.;
59:27:0011004:320 (входит в ЕЗП 59:27:0000000:159) - 4 кв.м.;
59:27:0011004:321 (входит в ЕЗП 59:27:0000000:159) - 4 кв.м.;
59:27:0011004:322 (входит в ЕЗП 59:27:0000000:159) - 4 кв.м.;
59:27:0011004:323 (входит в ЕЗП 59:27:0000000:159) - 4 кв.м.;
59:27:0321001:248 (входит в ЕЗП 59:27:0000000:159) - 0.66 кв.м.;
59:27:0321001:250 (входит в ЕЗП 59:27:0000000:159) - 0.01 кв.м.;
59:27:0321001:258 (входит в ЕЗП 59:27:0000000:159) - 4 кв.м.;
59:27:0321001:259 (входит в ЕЗП 59:27:0000000:159) - 4 кв.м.;
59:27:0321001:260 (входит в ЕЗП 59:27:0000000:159) - 4 кв.м.;
59:27:0321001:261 (входит в ЕЗП 59:27:0000000:159) - 4 кв.м.;
59:27:0321001:262 (входит в ЕЗП 59:27:0000000:159) - 4 кв.м.;
59:27:0321001:263 (входит в ЕЗП 59:27:0000000:159) - 4 кв.м.;
59:27:0321001:264 (входит в ЕЗП 59:27:0000000:159) - 4 кв.м.;
59:27:0321001:265 (входит в ЕЗП 59:27:0000000:159) - 4 кв.м.;
59:27:0321001:266 (входит в ЕЗП 59:27:0000000:159) - 4 кв.м.;
59:27:0321001:267 (входит в ЕЗП 59:27:0000000:159) - 4 кв.м.;
59:27:0321001:268 (входит в ЕЗП 59:27:0000000:159) - 4 кв.м.;
59:27:0321001:269 (входит в ЕЗП 59:27:0000000:159) - 4 кв.м.;
59:27:0321001:270 (входит в ЕЗП 59:27:0000000:159) - 4 кв.м.;
59:27:0321001:271 (входит в ЕЗП 59:27:0000000:159) - 4 кв.м.;
59:27:0321001:272 (входит в ЕЗП 59:27:0000000:159) - 4 кв.м.;
59:27:0321001:273 (входит в ЕЗП 59:27:0000000:159) - 4 кв.м.;
59:27:0321001:274 (входит в ЕЗП 59:27:0000000:159) - 4 кв.м.;
59:27:0321001:275 (входит в ЕЗП 59:27:0000000:159) - 4 кв.м.;
59:27:0321001:276 (входит в ЕЗП 59:27:0000000:159) - 4 кв.м.;
59:27:0321001:277 (входит в ЕЗП 59:27:0000000:159) - 4 кв.м.;
59:27:0321001:278 (входит в ЕЗП 59:27:0000000:159) - 4 кв.м.;
59:27:0321001:279 (входит в ЕЗП 59:27:0000000:159) - 4 кв.м.;
59:27:0321001:280 (входит в ЕЗП 59:27:0000000:159) - 4 кв.м.;
59:27:0321001:281 (входит в ЕЗП 59:27:0000000:159) - 0.57 кв.м.;
59:27:0321001:282 (входит в ЕЗП 59:27:0000000:159) - 4 кв.м.;
59:27:0321001:283 (входит в ЕЗП 59:27:0000000:159) - 4 кв.м.;
59:27:0321001:284 (входит в ЕЗП 59:27:0000000:159) - 4 кв.м.;
59:27:0321001:285 (входит в ЕЗП 59:27:0000000:159) - 4 кв.м.;
59:27:0321001:286 (входит в ЕЗП 59:27:0000000:159) - 4 кв.м.;
59:27:0321001:287 (входит в ЕЗП 59:27:0000000:159) - 4 кв.м.;
59:27:0321001:288 (входит в ЕЗП 59:27:0000000:159) - 4 кв.м.;
59:27:0321001:289 (входит в ЕЗП 59:27:0000000:159) - 2 кв.м.;
59:27:0751001:31 (входит в ЕЗП 59:27:0000000:159) - 1 кв.м.;
59:27:0751001:34 (входит в ЕЗП 59:27:0000000:159) - 4 кв.м.;
59:27:0751001:35 (входит в ЕЗП 59:27:0000000:159) - 4 кв.м.;



59:27:0751001:36 (входит в ЕЗП 59:27:0000000:159) - 4 кв.м.;
59:27:0751001:37 (входит в ЕЗП 59:27:0000000:159) - 4 кв.м.;
59:27:0751001:38 (входит в ЕЗП 59:27:0000000:159) - 4 кв.м.;
59:27:0751001:39 (входит в ЕЗП 59:27:0000000:159) - 4 кв.м.;
59:27:0751001:40 (входит в ЕЗП 59:27:0000000:159) - 4 кв.м.;
59:27:0751001:41 (входит в ЕЗП 59:27:0000000:159) - 4 кв.м.;
59:27:0751001:42 (входит в ЕЗП 59:27:0000000:159) - 4 кв.м.;
59:27:0751001:43 (входит в ЕЗП 59:27:0000000:159) - 4 кв.м.;
59:27:0751001:44 (входит в ЕЗП 59:27:0000000:159) - 4 кв.м.;
59:27:0751001:45 (входит в ЕЗП 59:27:0000000:159) - 4 кв.м.;
59:27:0751001:46 (входит в ЕЗП 59:27:0000000:159) - 4 кв.м.;
59:27:0751001:47 (входит в ЕЗП 59:27:0000000:159) - 4 кв.м.;
59:27:0751001:48 (входит в ЕЗП 59:27:0000000:159) - 4 кв.м.;
59:27:0751001:49 (входит в ЕЗП 59:27:0000000:159) - 4 кв.м.;
59:27:0751001:50 (входит в ЕЗП 59:27:0000000:159) - 4 кв.м.;
59:27:0751001:51 (входит в ЕЗП 59:27:0000000:159) - 4 кв.м.;
59:27:0751001:52 (входит в ЕЗП 59:27:0000000:159) - 4 кв.м.;
59:27:0751001:53 (входит в ЕЗП 59:27:0000000:159) - 4 кв.м.;
59:27:0751001:54 (входит в ЕЗП 59:27:0000000:159) - 4 кв.м.;
59:27:0751001:55 (входит в ЕЗП 59:27:0000000:159) - 4 кв.м.;
59:27:0751001:56 (входит в ЕЗП 59:27:0000000:159) - 4 кв.м.;
59:27:0751001:57 (входит в ЕЗП 59:27:0000000:159) - 4 кв.м.;
59:27:0751001:58 (входит в ЕЗП 59:27:0000000:159) - 4 кв.м.;
59:27:0751001:59 (входит в ЕЗП 59:27:0000000:159) - 4 кв.м.;
59:27:0751001:60 (входит в ЕЗП 59:27:0000000:159) - 1 кв.м.;
59:27:1021001:857 (входит в ЕЗП 59:27:0000000:160) - 4 кв.м.;
59:27:1021001:858 (входит в ЕЗП 59:27:0000000:160) - 4 кв.м.;
59:27:1021001:859 (входит в ЕЗП 59:27:0000000:160) - 4 кв.м.;
59:27:1021001:860 (входит в ЕЗП 59:27:0000000:160) - 4 кв.м.;
59:27:1021001:861 (входит в ЕЗП 59:27:0000000:160) - 4 кв.м.;
59:27:1021001:862 (входит в ЕЗП 59:27:0000000:160) - 4 кв.м.;
59:27:1021001:863 (входит в ЕЗП 59:27:0000000:160) - 4 кв.м.;
59:27:1021001:864 (входит в ЕЗП 59:27:0000000:160) - 4 кв.м.;
59:27:1021001:865 (входит в ЕЗП 59:27:0000000:160) - 4 кв.м.;
59:27:1021001:866 (входит в ЕЗП 59:27:0000000:160) - 4 кв.м.;
59:27:1021001:867 (входит в ЕЗП 59:27:0000000:160) - 4 кв.м.;
59:27:1021001:868 (входит в ЕЗП 59:27:0000000:160) - 4 кв.м.;
59:27:1071001:35 (входит в ЕЗП 59:27:0000000:160) - 4 кв.м.;
59:27:1071001:36 (входит в ЕЗП 59:27:0000000:160) - 4 кв.м.;
59:27:1071001:37 (входит в ЕЗП 59:27:0000000:160) - 4 кв.м.;
59:27:1071001:38 (входит в ЕЗП 59:27:0000000:160) - 4 кв.м.;
59:27:1071001:39 (входит в ЕЗП 59:27:0000000:160) - 4 кв.м.;
59:27:1071001:40 (входит в ЕЗП 59:27:0000000:160) - 4 кв.м.;
59:27:1071001:41 (входит в ЕЗП 59:27:0000000:160) - 4 кв.м.;
59:27:1071001:42 (входит в ЕЗП 59:27:0000000:160) - 4 кв.м.;
59:27:1071001:43 (входит в ЕЗП 59:27:0000000:160) - 4 кв.м.;
59:27:1071001:44 (входит в ЕЗП 59:27:0000000:160) - 4 кв.м.;
59:27:1071001:45 (входит в ЕЗП 59:27:0000000:160) - 4 кв.м.;
59:27:1071001:46 (входит в ЕЗП 59:27:0000000:160) - 4 кв.м.;
59:27:1071001:47 (входит в ЕЗП 59:27:0000000:160) - 4 кв.м.;
59:27:1071001:48 (входит в ЕЗП 59:27:0000000:160) - 4 кв.м.;
59:27:1071001:49 (входит в ЕЗП 59:27:0000000:160) - 4 кв.м.;



59:27:1071001:50 (входит в ЕЗП 59:27:0000000:160) - 4 кв.м.;
59:27:1071001:51 (входит в ЕЗП 59:27:0000000:160) - 4 кв.м.;
59:27:1071001:70 (входит в ЕЗП 59:27:0000000:160) - 4 кв.м.;
59:27:1071001:71 (входит в ЕЗП 59:27:0000000:160) - 4 кв.м.;
59:27:1071001:72 (входит в ЕЗП 59:27:0000000:160) - 4 кв.м.;
59:27:1071001:73 (входит в ЕЗП 59:27:0000000:160) - 4 кв.м.;
59:27:1071001:74 (входит в ЕЗП 59:27:0000000:160) - 4 кв.м.;
59:27:1071001:75 (входит в ЕЗП 59:27:0000000:160) - 4 кв.м.;
59:27:1071001:76 (входит в ЕЗП 59:27:0000000:160) - 4 кв.м.;
59:27:1071001:77 (входит в ЕЗП 59:27:0000000:160) - 4 кв.м.;
59:27:1071001:78 (входит в ЕЗП 59:27:0000000:160) - 4 кв.м.;
59:27:1071001:79 (входит в ЕЗП 59:27:0000000:160) - 4 кв.м.;
59:27:1071001:80 (входит в ЕЗП 59:27:0000000:160) - 4 кв.м.;
59:27:1071001:81 (входит в ЕЗП 59:27:0000000:160) - 4 кв.м.;
59:27:1071001:82 (входит в ЕЗП 59:27:0000000:160) - 4 кв.м.;
59:27:1071001:83 (входит в ЕЗП 59:27:0000000:160) - 4 кв.м.;
59:27:1071001:84 (входит в ЕЗП 59:27:0000000:160) - 4 кв.м.;
59:27:1071001:85 (входит в ЕЗП 59:27:0000000:160) - 4 кв.м.;
59:27:1071001:86 (входит в ЕЗП 59:27:0000000:160) - 4 кв.м.;
59:27:1331001:108 (входит в ЕЗП 59:27:0000000:160) - 2 кв.м.;
59:27:1331001:109 (входит в ЕЗП 59:27:0000000:160) - 4 кв.м.;
59:27:1331001:110 (входит в ЕЗП 59:27:0000000:160) - 4 кв.м.;
59:27:1331001:111 (входит в ЕЗП 59:27:0000000:160) - 4 кв.м.;
59:27:1331001:112 (входит в ЕЗП 59:27:0000000:160) - 4 кв.м.;
59:27:1331001:118 (входит в ЕЗП 59:27:0000000:160) - 4 кв.м.;
59:27:1331001:119 (входит в ЕЗП 59:27:0000000:160) - 4 кв.м.;
59:27:1331001:120 (входит в ЕЗП 59:27:0000000:160) - 4 кв.м.;
59:27:1331001:121 (входит в ЕЗП 59:27:0000000:160) - 4 кв.м.;
59:27:1331001:122 (входит в ЕЗП 59:27:0000000:160) - 4 кв.м.;
59:27:1331001:123 (входит в ЕЗП 59:27:0000000:160) - 4 кв.м.;
59:27:1331001:124 (входит в ЕЗП 59:27:0000000:160) - 4 кв.м.;
59:27:1331001:125 (входит в ЕЗП 59:27:0000000:160) - 4 кв.м.;
59:27:1331001:126 (входит в ЕЗП 59:27:0000000:160) - 4 кв.м.;
59:27:1331001:127 (входит в ЕЗП 59:27:0000000:160) - 4 кв.м.;
59:27:1331001:128 (входит в ЕЗП 59:27:0000000:160) - 4 кв.м.;
59:27:1331001:129 (входит в ЕЗП 59:27:0000000:160) - 4 кв.м.;
59:27:1331001:130 (входит в ЕЗП 59:27:0000000:160) - 4 кв.м.;
59:27:1331001:131 (входит в ЕЗП 59:27:0000000:160) - 4 кв.м.;
59:27:1331001:132 (входит в ЕЗП 59:27:0000000:160) - 4 кв.м.;
59:27:1331001:133 (входит в ЕЗП 59:27:0000000:160) - 4 кв.м.;
59:27:1331001:134 (входит в ЕЗП 59:27:0000000:160) - 4 кв.м.;
59:27:1331001:135 (входит в ЕЗП 59:27:0000000:160) - 4 кв.м.;
59:27:1331001:136 (входит в ЕЗП 59:27:0000000:160) - 4 кв.м.;
59:27:1331001:137 (входит в ЕЗП 59:27:0000000:160) - 4 кв.м.;
59:27:1331001:138 (входит в ЕЗП 59:27:0000000:160) - 4 кв.м.;
59:27:1331001:139 (входит в ЕЗП 59:27:0000000:160) - 4 кв.м.;
59:27:1331001:140 (входит в ЕЗП 59:27:0000000:160) - 4 кв.м.;
59:27:1331001:141 (входит в ЕЗП 59:27:0000000:160) - 4 кв.м.;
59:27:1331001:142 (входит в ЕЗП 59:27:0000000:160) - 4 кв.м.;
59:27:1331001:143 (входит в ЕЗП 59:27:0000000:160) - 4 кв.м.;
59:27:1331001:144 (входит в ЕЗП 59:27:0000000:160) - 4 кв.м.;
59:27:1331001:145 (входит в ЕЗП 59:27:0000000:160) - 4 кв.м.;



59:27:1441002:364 (входит в ЕЗП 59:27:0000000:160) - 4 кв.м.;
59:27:1441002:365 (входит в ЕЗП 59:27:0000000:160) - 4 кв.м.;
59:27:1441002:366 (входит в ЕЗП 59:27:0000000:160) - 4 кв.м.;
59:27:1441002:367 (входит в ЕЗП 59:27:0000000:160) - 4 кв.м.;
59:27:1441002:368 (входит в ЕЗП 59:27:0000000:160) - 4 кв.м.;
59:27:1441002:369 (входит в ЕЗП 59:27:0000000:160) - 4 кв.м.;
59:27:1441002:370 (входит в ЕЗП 59:27:0000000:160) - 4 кв.м.;
59:27:1441002:371 (входит в ЕЗП 59:27:0000000:160) - 4 кв.м.;
59:27:1441002:372 (входит в ЕЗП 59:27:0000000:160) - 4 кв.м.;
59:27:1441002:373 (входит в ЕЗП 59:27:0000000:160) - 4 кв.м.;
59:27:1441002:374 (входит в ЕЗП 59:27:0000000:160) - 4 кв.м.;
59:27:1441002:375 (входит в ЕЗП 59:27:0000000:160) - 4 кв.м.;
59:27:1441002:376 (входит в ЕЗП 59:27:0000000:160) - 4 кв.м.;
59:27:1441002:377 (входит в ЕЗП 59:27:0000000:160) - 4 кв.м.;
59:27:1441002:378 (входит в ЕЗП 59:27:0000000:160) - 4 кв.м.;
59:27:1441002:379 (входит в ЕЗП 59:27:0000000:160) - 4 кв.м.;
59:27:1441002:380 (входит в ЕЗП 59:27:0000000:160) - 4 кв.м.;
59:27:1441002:381 (входит в ЕЗП 59:27:0000000:160) - 4 кв.м.;
59:27:1441002:382 (входит в ЕЗП 59:27:0000000:160) - 4 кв.м.;
59:27:1441002:383 (входит в ЕЗП 59:27:0000000:160) - 4 кв.м.;
59:27:1021001:52 (входит в ЕЗП 59:27:0000000:55) - 11883 кв.м.;
59:27:1071001:25 (входит в ЕЗП 59:27:0000000:55) - 21908 кв.м.;
59:27:1021001:369 (входит в ЕЗП 59:27:0000000:71) - 74 кв.м.;
59:27:1021001:373 (входит в ЕЗП 59:27:0000000:71) - 16 кв.м.;
59:27:0000000:4095 - 582 кв.м.; 59:27:0000000:4127 - 3147 кв.м.;
59:27:0011004:325 - 23 кв.м.;
59:27:0321001:13 - 148 кв.м.; 59:27:0321001:25 - 154 кв.м.; 59:27:0321001:26 - 815 кв.м.;
59:27:0321001:27 - 43 кв.м.; 59:27:0321001:34 - 321 кв.м.; 59:27:0321001:35 - 1307 кв.м.;
59:27:0321001:36 - 817 кв.м.; 59:27:0321001:37 - 191 кв.м.; 59:27:0321001:554 - 233 кв.м.;
59:27:0751001:11 - 465 кв.м.; 59:27:0751001:12 - 553 кв.м.; 59:27:0751001:13 - 184 кв.м.;
59:27:0751001:4 - 729 кв.м.; 59:27:0751001:5 - 460 кв.м.; 59:27:0751001:612 - 14 кв.м.;
59:27:0751001:62 - 86 кв.м.; 59:27:0751001:621 - 471 кв.м.; 59:27:0751001:746 - 590 кв.м.;
59:27:1021001:1300(1) - 3572 кв.м.; 59:27:1021001:1428 - 169 кв.м.; 59:27:1021001:1429 - 597
кв.м.; 59:27:1331001:6 - 16334 кв.м.; 59:27:1431001:207 - 3 кв.м.; 59:27:1441001:129 - 132
кв.м.; 59:27:1441001:318 - 768 кв.м.; 59:27:1441002:522 - 3280 кв.м.;



Приложение 3
к постановлению Администрации
Октябрьского городского округа Пермского края
от 00.02.2022 № -266-01-05



Договор аренды ЗУ	Кадастровый номер ЗУ	Обособленные ЗУ
№ 35/000-11 от 04.08.2011	59:27:0000000:159	59:27:001104:245 59:27:001104:246 59:27:001104:247 59:27:001104:248 59:27:001104:249 59:27:001104:250 59:27:001104:251 59:27:001104:252 59:27:001104:253 59:27:001104:254 59:27:001104:255 59:27:001104:256 59:27:001104:257 59:27:001104:258 59:27:001104:259 59:27:001104:260 59:27:001104:261 59:27:001104:262 59:27:001104:263 59:27:0321001:258 59:27:0321001:25 59:27:0321001:260 59:27:0321001:261 59:27:0321001:262 59:27:0321001:263 59:27:0321001:264 59:27:0321001:265 59:27:0321001:266 59:27:0321001:267 59:27:0321001:268 59:27:0321001:269 59:27:0321001:270 59:27:0321001:271 59:27:0321001:272 59:27:0321001:273 59:27:0321001:274 59:27:0321001:275 59:27:0321001:276 59:27:0321001:277 59:27:0321001:278 59:27:0321001:279 59:27:0321001:280 59:27:0321001:282 59:27:0321001:283 59:27:0321001:284 59:27:0321001:285 59:27:0321001:286 59:27:0321001:287 59:27:0321001:288 59:27:0751001:31 59:27:0751001:34 59:27:0751001:35 59:27:0751001:36 59:27:0751001:37 59:27:0751001:38 59:27:0751001:39 59:27:0751001:40 59:27:0751001:41 59:27:0751001:42 59:27:0751001:43 59:27:0751001:44 59:27:0751001:45 59:27:0751001:46 59:27:0751001:47 59:27:0751001:48 59:27:0751001:49 59:27:0751001:50 59:27:0751001:51 59:27:0751001:52 59:27:0751001:53 59:27:0751001:54 59:27:0751001:55 59:27:0751001:56 59:27:0751001:57 59:27:0751001:58 59:27:0751001:59
№ 106/000-13 от 07.10.2013	59:27:0000000:160	59:27:1021001:857 59:27:1021001:858 59:27:1021001:859 59:27:1021001:860 59:27:1021001:861 59:27:1021001:862 59:27:1021001:863 59:27:1021001:864 59:27:1021001:865 59:27:1021001:866 59:27:1021001:867 59:27:1021001:868 59:27:1071001:70 59:27:1071001:71 59:27:1071001:72 59:27:1071001:73 59:27:1071001:74 59:27:1071001:75 59:27:1071001:76 59:27:1071001:77 59:27:1071001:78 59:27:1071001:79 59:27:1071001:80 59:27:1071001:81 59:27:1071001:82 59:27:1071001:83 59:27:1071001:84 59:27:1071001:85 59:27:1071001:86 59:27:1331001:79 59:27:1331001:109 59:27:1331001:110 59:27:1331001:111 59:27:1331001:112 59:27:1331001:118 59:27:1331001:119 59:27:1331001:120 59:27:1331001:121 59:27:1331001:122 59:27:1331001:123 59:27:1331001:124 59:27:1331001:125 59:27:1331001:126 59:27:1331001:127 59:27:1331001:128 59:27:1331001:129 59:27:1331001:130 59:27:1331001:131 59:27:1331001:132 59:27:1331001:133 59:27:1331001:134 59:27:1331001:135 59:27:1331001:136 59:27:1331001:137 59:27:1331001:138 59:27:1331001:139 59:27:1331001:140 59:27:1331001:141 59:27:1331001:142 59:27:1331001:143 59:27:1331001:144 59:27:1331001:145 59:27:1331001:146 59:27:1331001:147 59:27:1331001:148 59:27:1331001:149 59:27:1331001:150 59:27:1331001:151 59:27:1331001:152 59:27:1331001:153 59:27:1331001:154 59:27:1331001:155 59:27:1331001:156 59:27:1331001:157 59:27:1331001:158 59:27:1331001:159 59:27:1331001:160 59:27:1331001:161 59:27:1331001:162 59:27:1331001:163 59:27:1331001:164 59:27:1331001:165 59:27:1331001:166 59:27:1331001:167 59:27:1331001:168 59:27:1331001:169 59:27:1331001:170 59:27:1331001:171 59:27:1331001:172 59:27:1331001:173 59:27:1331001:174 59:27:1331001:175 59:27:1331001:176 59:27:1331001:177 59:27:1331001:178 59:27:1331001:179 59:27:1331001:180 59:27:1331001:181 59:27:1431001:140 59:27:1431001:141 59:27:1431001:142 59:27:1431001:143 59:27:1431001:144 59:27:1431001:145 59:27:1431001:146 59:27:1431001:147 59:27:1431001:148 59:27:1431001:149 59:27:1431001:150 59:27:1431001:151 59:27:1431001:152 59:27:1431001:153 59:27:1431001:154 59:27:1431001:155 59:27:1431001:156 59:27:1431001:157 59:27:1431001:158 59:27:1431001:159 59:27:1431001:160 59:27:1431001:161 59:27:1431001:162 59:27:1431001:163 59:27:1431001:164 59:27:1431001:165 59:27:1431001:166 59:27:1431001:167 59:27:1431001:168 59:27:1431001:169 59:27:1431001:170 59:27:1431001:171 59:27:1431001:172 59:27:1431001:173 59:27:1431001:174 59:27:1431001:175 59:27:1431001:176 59:27:1431001:177 59:27:1431001:178



		<p> 59:27:1431001:179 59:27:1441001:207 59:27:1441001:208 59:27:1441001:209 59:27:1441001:210 59:27:1441001:211 59:27:1441001:212 59:27:1441001:213 59:27:1441001:214 59:27:1441001:215 59:27:1441001:216 59:27:1441001:217 59:27:1441001:218 59:27:1441001:219 59:27:1441001:220 59:27:1441001:221 59:27:1441001:222 59:27:1441001:223 59:27:1441001:224 59:27:1441001:225 59:27:1441001:226 59:27:1441001:227 59:27:1441001:228 59:27:1441001:229 59:27:1441001:230 59:27:1441001:231 59:27:1441001:232 59:27:1441001:233 59:27:1441001:234 59:27:1441001:235 59:27:1441001:236 59:27:1441001:237 59:27:1441001:238 59:27:1441001:239 59:27:1441001:240 59:27:1441001:241 59:27:1441001:242 59:27:1441001:243 59:27:1441001:244 59:27:1441001:245 59:27:1441001:246 59:27:1441001:247 59:27:1441001:248 59:27:1441001:249 59:27:1441001:250 59:27:1441001:251 59:27:1441001:252 59:27:1441001:253 59:27:1441001:254 59:27:1441001:255 59:27:1441001:256 59:27:1441001:257 59:27:1441001:258 59:27:1441001:259 59:27:1441001:260 59:27:1441001:261 59:27:1441001:262 59:27:1441001:263 59:27:1441001:264 59:27:1441001:265 59:27:1441001:266 59:27:1441001:267 59:27:1441001:268 59:27:1441001:269 59:27:1441001:270 59:27:1441001:271 59:27:1441001:272 59:27:1441001:273 59:27:1441001:274 59:27:1441001:275 59:27:1441001:276 59:27:1441001:277 59:27:1441001:278 59:27:1441001:279 59:27:1441001:280 59:27:1441001:281 59:27:1441001:282 59:27:1441001:283 59:27:1441001:284 59:27:1441001:285 59:27:1441001:286 59:27:1441001:287 59:27:1441001:288 59:27:1441001:289 59:27:1441001:290 59:27:1441001:291 59:27:1441001:292 59:27:1441001:293 59:27:1441001:294 59:27:1441001:295 59:27:1441001:296 59:27:1441001:297 59:27:1441001:298 59:27:1441001:299 59:27:1441001:300 59:27:1441001:301 59:27:1441001:302 59:27:1441002:345 59:27:1441002:346 59:27:1441002:347 59:27:1441002:348 59:27:1441002:349 59:27:1441002:350 59:27:1441002:351 59:27:1441002:352 59:27:1441002:353 59:27:1441002:354 59:27:1441002:355 59:27:1441002:356 59:27:1441002:357 59:27:1441002:358 59:27:1441002:359 59:27:1441002:360 59:27:1441002:361 59:27:1441002:362 59:27:1441002:363 59:27:1441002:364 59:27:1441002:365 59:27:1441002:366 59:27:1441002:367 59:27:1441002:368 59:27:1441002:369 59:27:1441002:370 59:27:1441002:371 59:27:1441002:372 59:27:1441002:373 59:27:1441002:374 59:27:1441002:375 59:27:1441002:376 59:27:1441002:377 59:27:1441002:378 59:27:1441002:379 59:27:1441002:380 59:27:1441002:381 59:27:1441002:382 59:27:1441002:383 </p>
--	--	---



**Публичный сервитут
ВЛ-10 кв № 22 ПС ОКТЯБРЬСКАЯ
Схема расположения границ публичного сервитута**

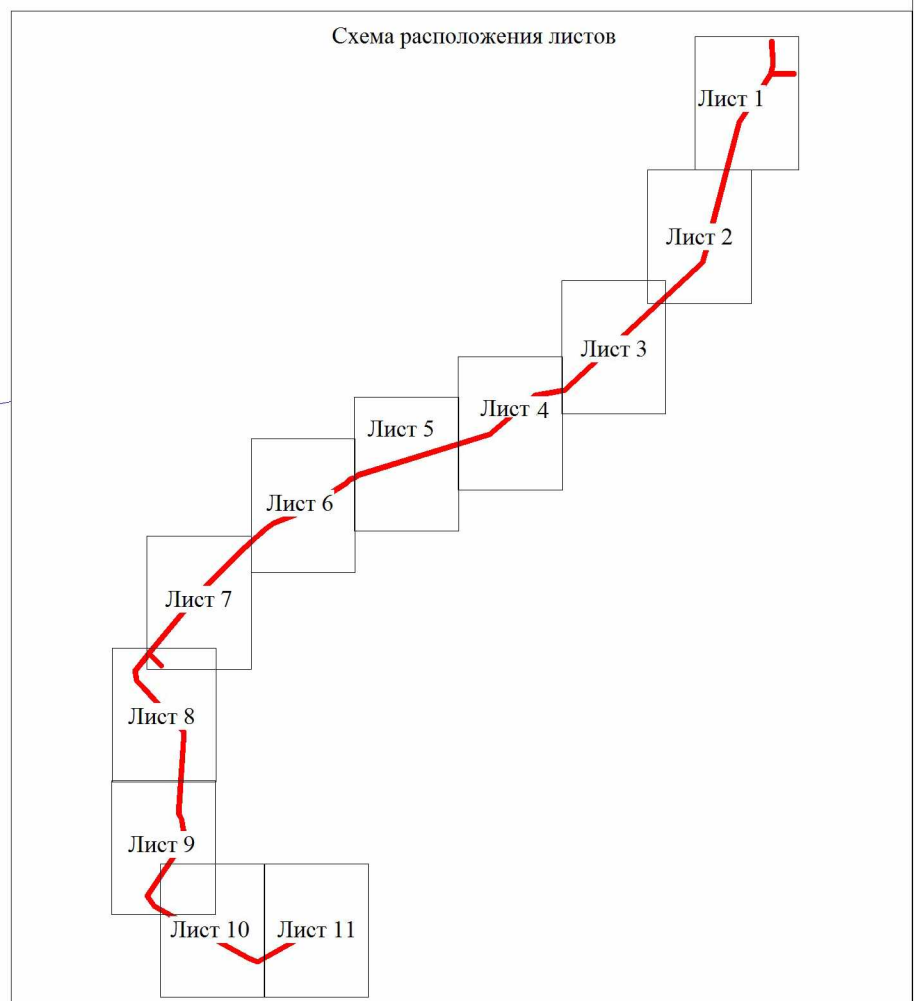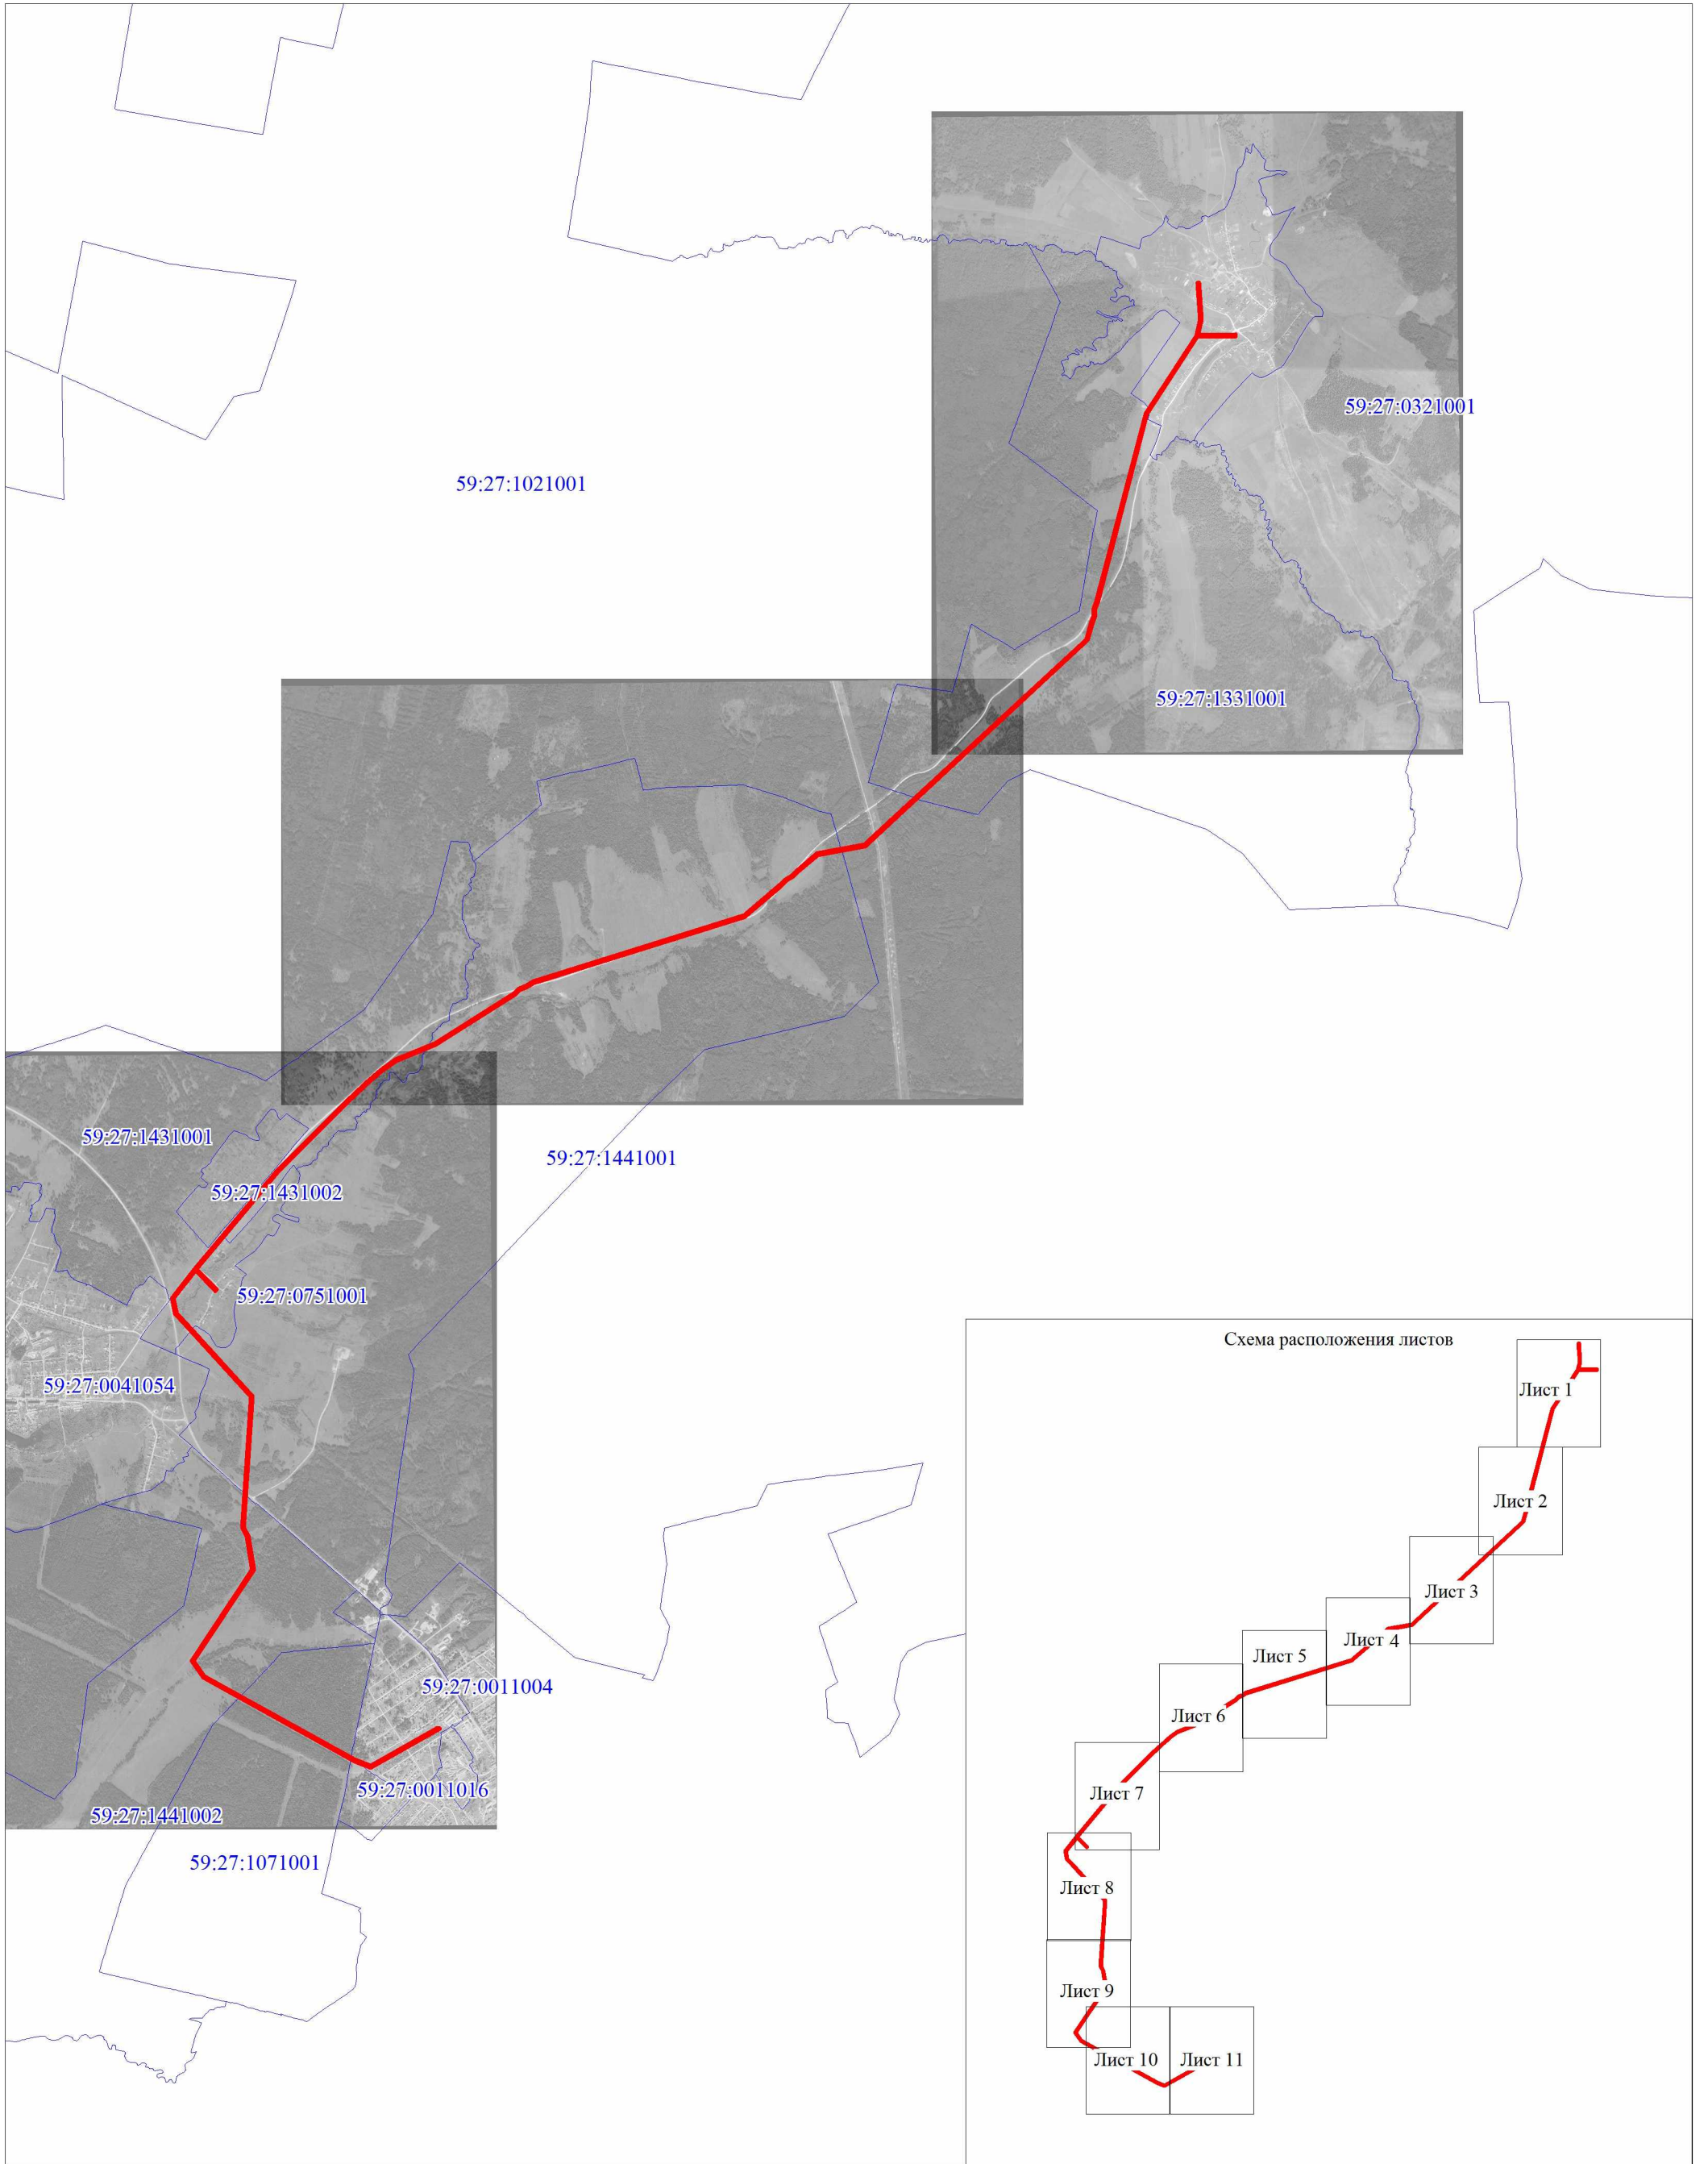

Условные обозначения:

- - границы публичного сервитута
- - ось линии
- граница земельного участка
- 3765 - номер земельного участка
- граница кадастрового квартала
- 59.32.3410001 - номер кадастрового квартала
- 1 - характерная точка границы публичного сервитута

М 1:2500

**Публичный сервитут
ВЛ-10 кв № 22 ПС ОКТЯБРЬСКАЯ
Схема расположения границ публичного сервитута**



М 1:5000

Условные обозначения:

- ▬▬ - границы публичного сервитута
- ▬ - ось линии
- ▬▬▬▬ - граница земельного участка
- 13765 - номер земельного участка
- 59:27:1331001 - граница кадастрового квартала
- 59:27:0321001 - номер кадастрового квартала
- - характерная точка границы публичного сервитута

Публичный сервитут
ВЛ-10 кв № 22 ПС ОКТЯБРЬСКАЯ
Схема расположения границ публичного сервитута




М 1:5000





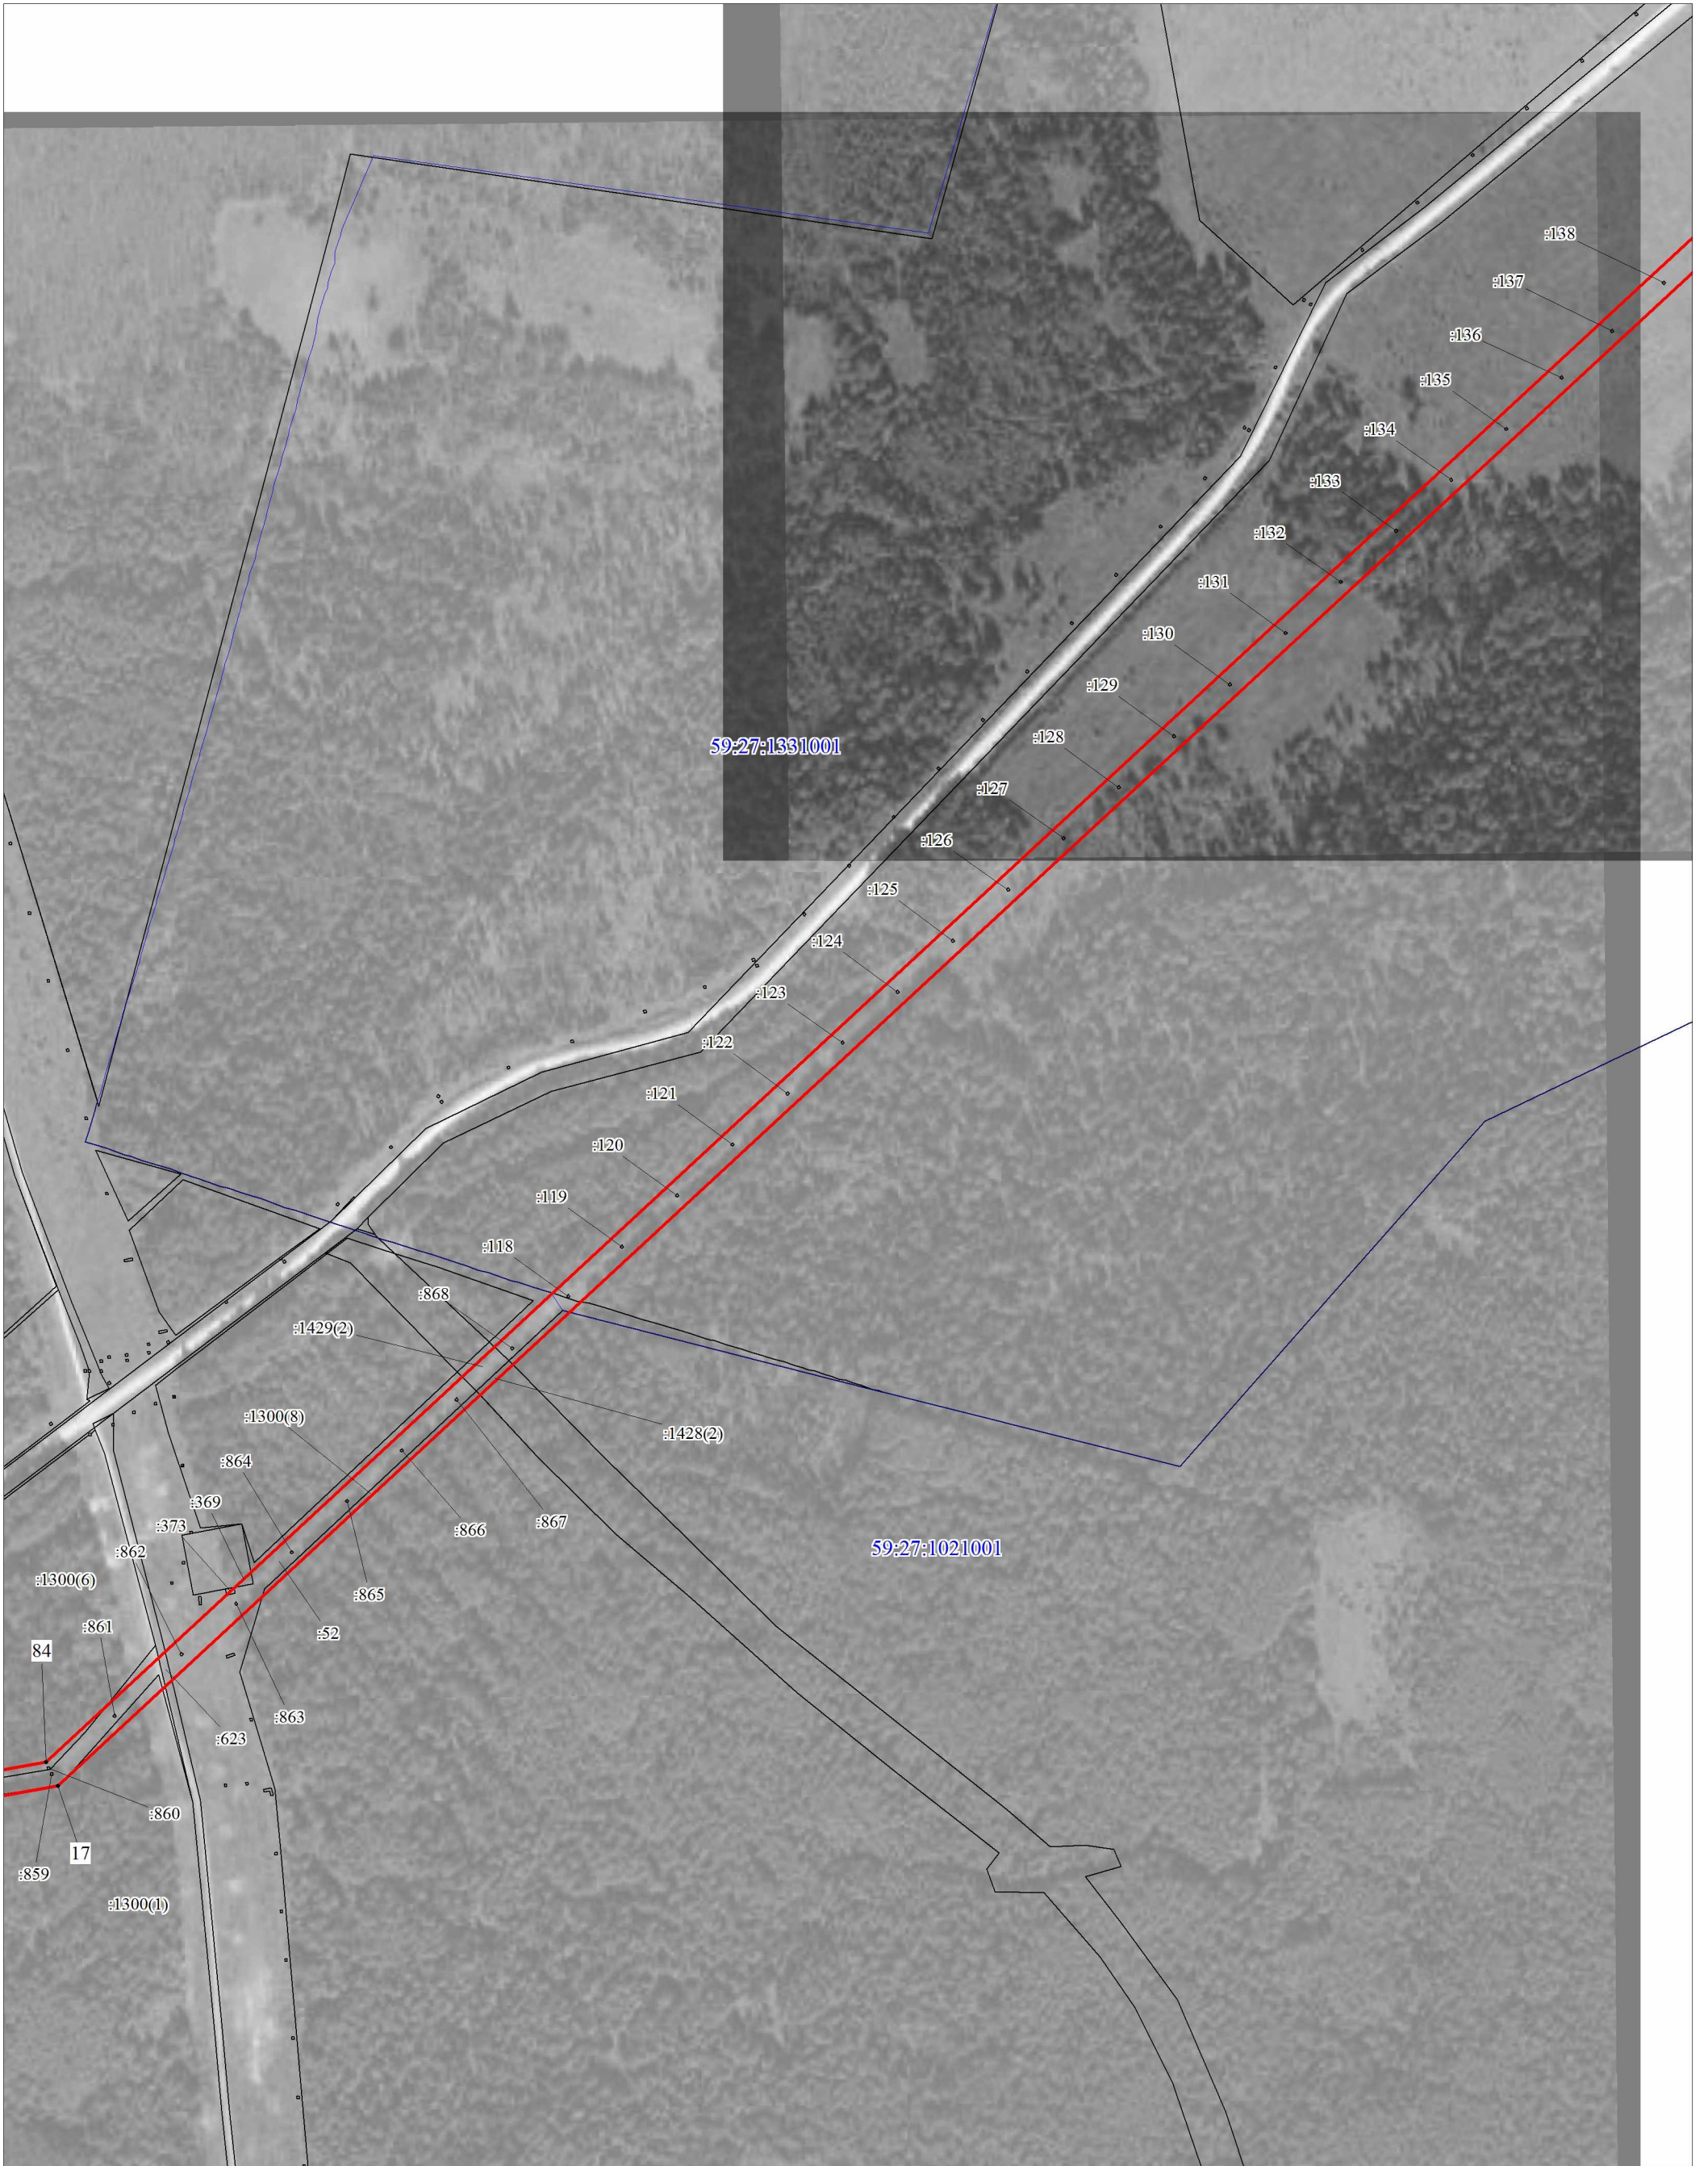


Условные обозначения:

- - границы публичного сервитута
- - - ось линии
- граница земельного участка
- 3765 - номер земельного участка
- 59:27:3410001 - граница кадастрового квартала
- 1 - номер кадастрового квартала
- - характерная точка границы публичного сервитута

Публичный сервитут
ВЛ-10 кв № 22 ПС ОКТЯБРЬСКАЯ
Схема расположения границ публичного сервитута



Условные обозначения:

-  - границы публичного сервитута
-  - ось линии
-  - граница земельного участка
-  3765 - номер земельного участка
-  59:32:3410001 - граница кадастрового квартала
-  1 - номер кадастрового квартала
-  - характерная точка границы публичного сервитута








М 1:5000

Публичный сервитут
ВЛ-10 кв № 22 ПС ОКТЯБРЬСКАЯ
Схема расположения границ публичного сервитута



М 1:5000

Условные обозначения:








-  - границы публичного сервитута
-  - ось линии
-  - граница земельного участка
-  - номер земельного участка
-  - граница кадастрового квартала
-  - номер кадастрового квартала
-  - характерная точка границы публичного сервитута

Публичный сервитут
ВЛ-10 кв № 22 ПС ОКТЯБРЬСКАЯ
Схема расположения границ публичного сервитута



М 1:5000

Условные обозначения:








-  - границы публичного сервитута
-  - ось линии
-  - граница земельного участка
-  - номер земельного участка
-  - граница кадастрового квартала
-  - номер кадастрового квартала
-  - характерная точка границы публичного сервитута

Публичный сервитут
ВЛ-10 кв № 22 ПС ОКТЯБРЬСКАЯ
Схема расположения границ публичного сервитута



Условные обозначения:

М 1:5000

-  - границы публичного сервитута
-  - ось линии
-  - граница земельного участка
-  3765 - номер земельного участка
-  59:27:1431001 - граница кадастрового квартала
-  1 - номер кадастрового квартала
-  - характерная точка границы публичного сервитута

**Публичный сервитут
ВЛ-10 кв № 22 ПС ОКТЯБРЬСКАЯ
Схема расположения границ публичного сервитута**




Условные обозначения:

- - границы публичного сервитута
- - ось линии
- граница земельного участка
- 3765 - номер земельного участка
- 59:27:1431001 - граница кадастрового квартала
- 1 - номер кадастрового квартала
- - характерная точка границы публичного сервитута

М 1:5000

Публичный сервитут
ВЛ-10 кв № 22 ПС ОКТЯБРЬСКАЯ
Схема расположения границ публичного сервитута

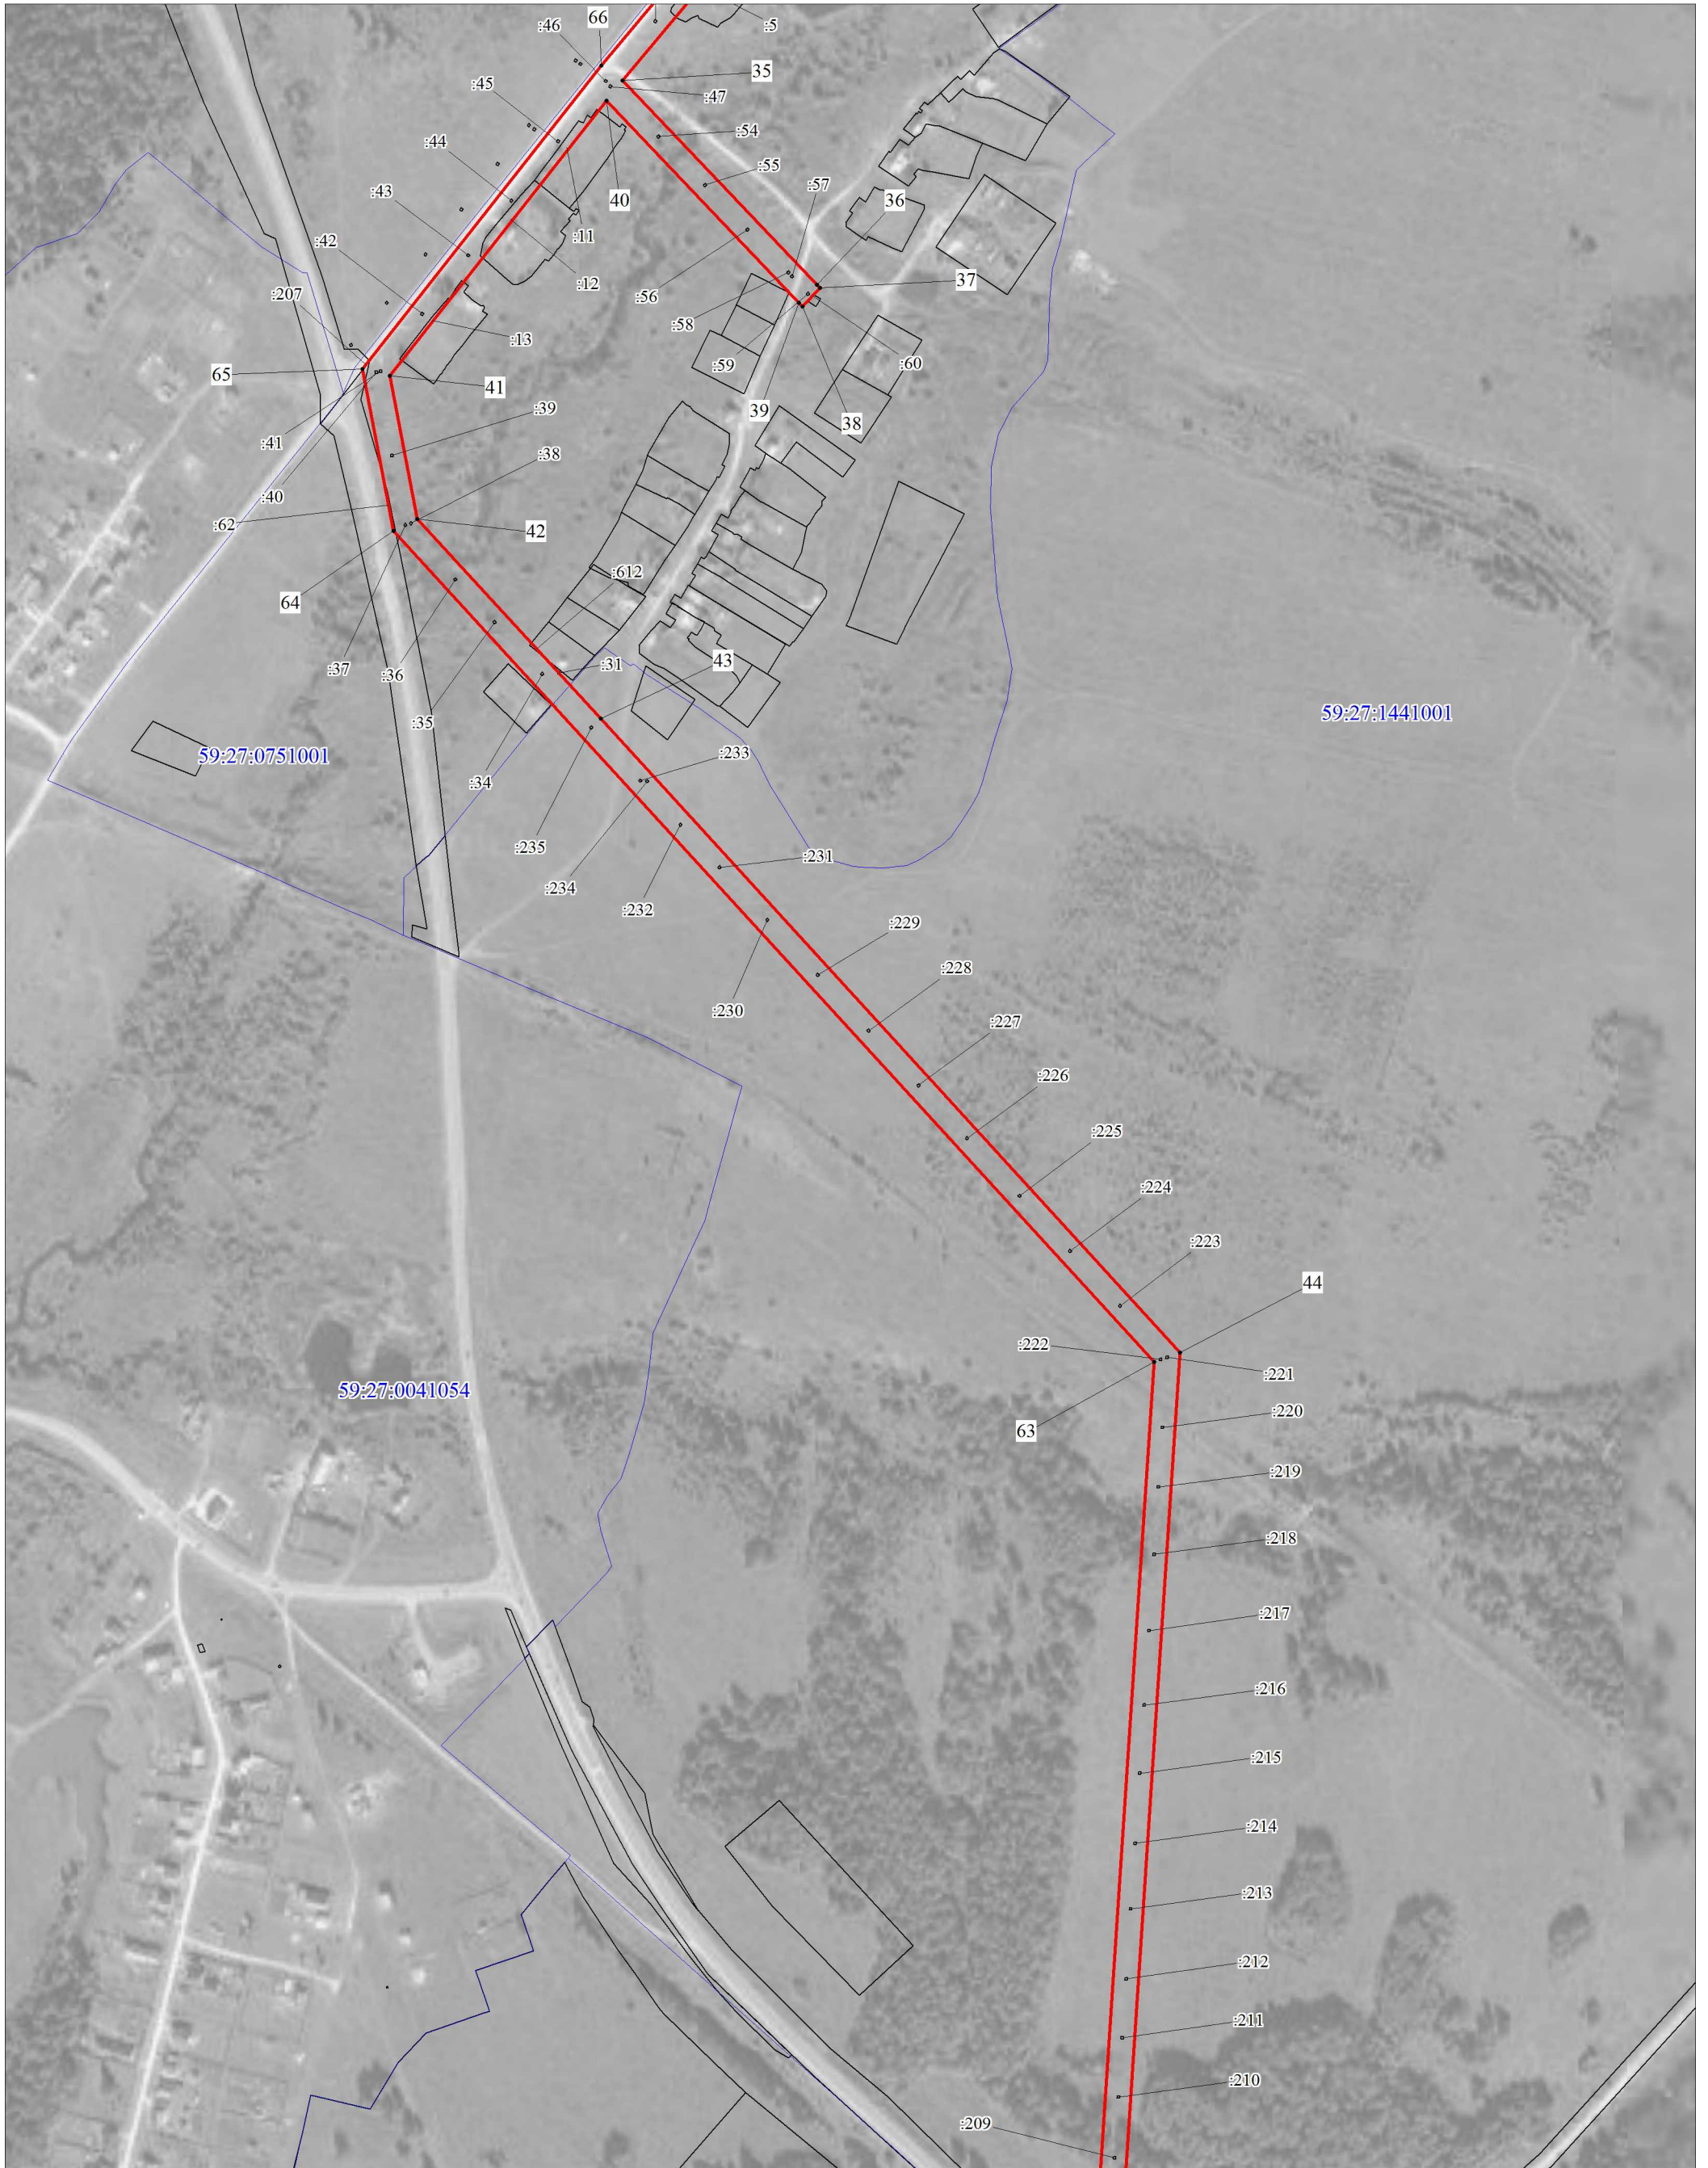


М 1:5000

Условные обозначения:

- - границы публичного сервитута
- - ось линии
- - граница земельного участка
- - номер земельного участка
- - граница кадастрового квартала
- - номер кадастрового квартала
- - характерная точка границы публичного сервитута

Публичный сервитут
ВЛ-10 кв № 22 ПС ОКТЯБРЬСКАЯ
Схема расположения границ публичного сервитута

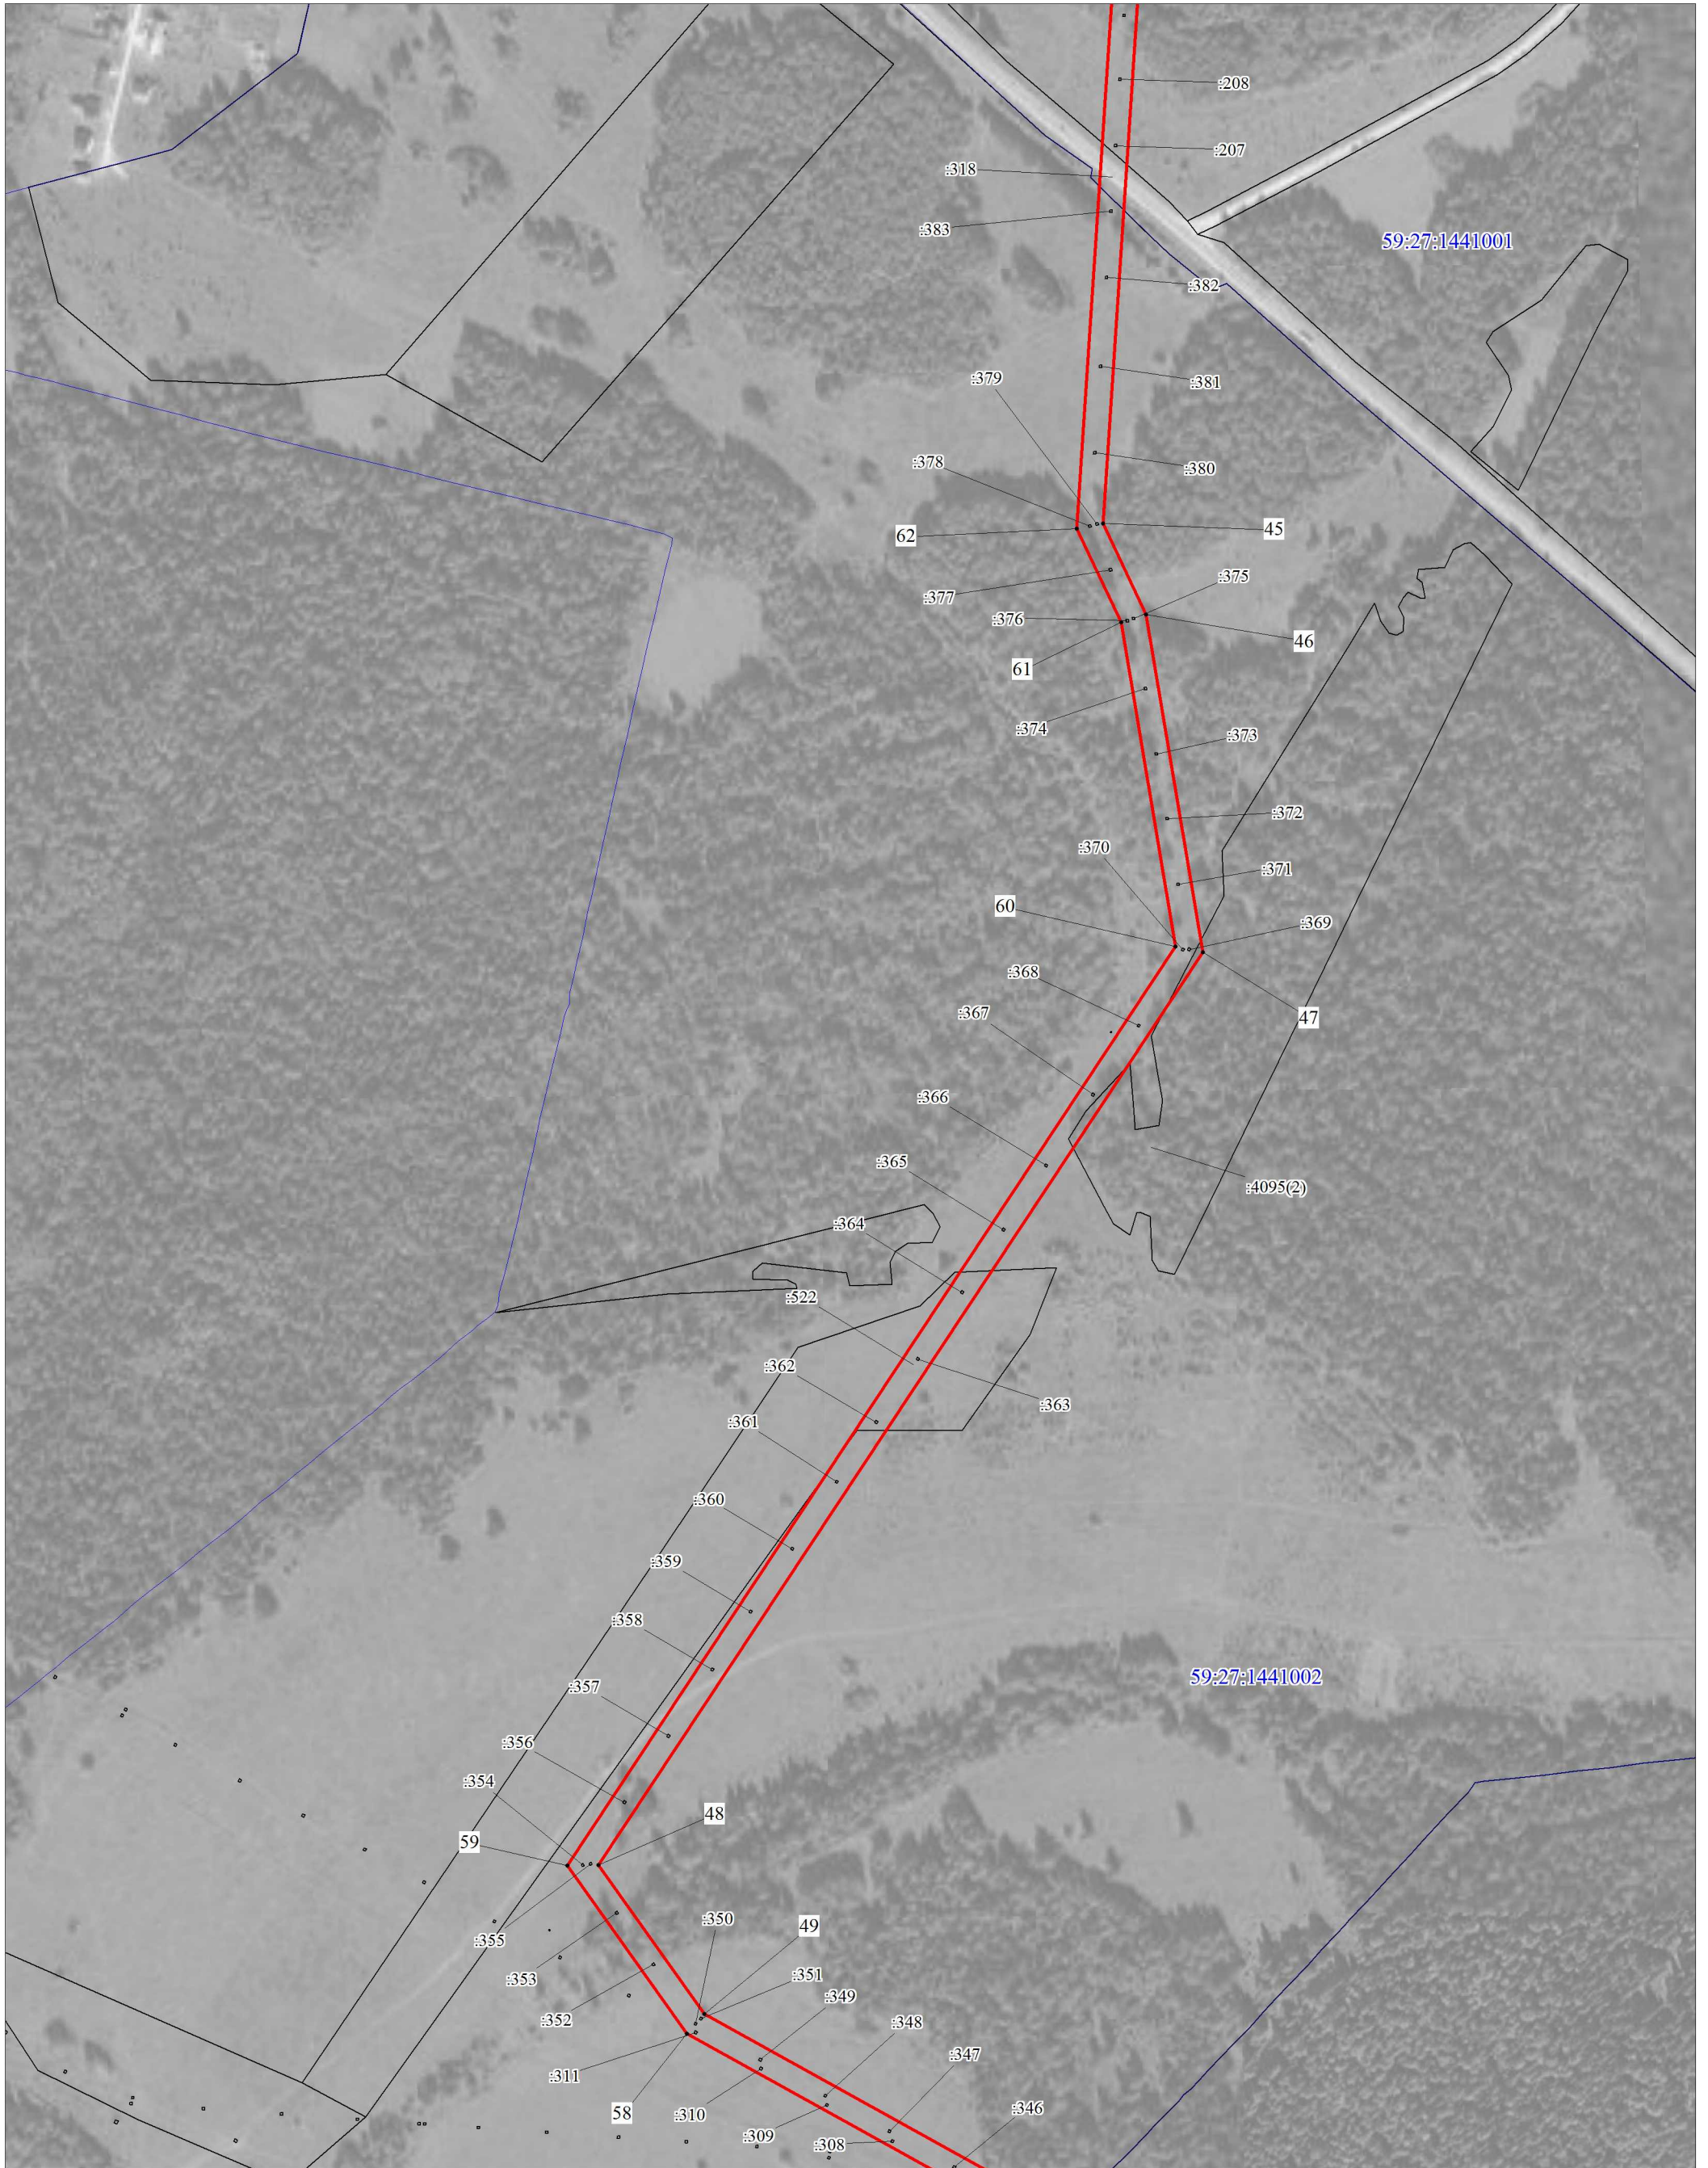


Условные обозначения:

- - границы публичного сервитута
- - ось линии
- - граница земельного участка
- - номер земельного участка
- - граница кадастрового квартала
- - номер кадастрового квартала
- - характерная точка границы публичного сервитута





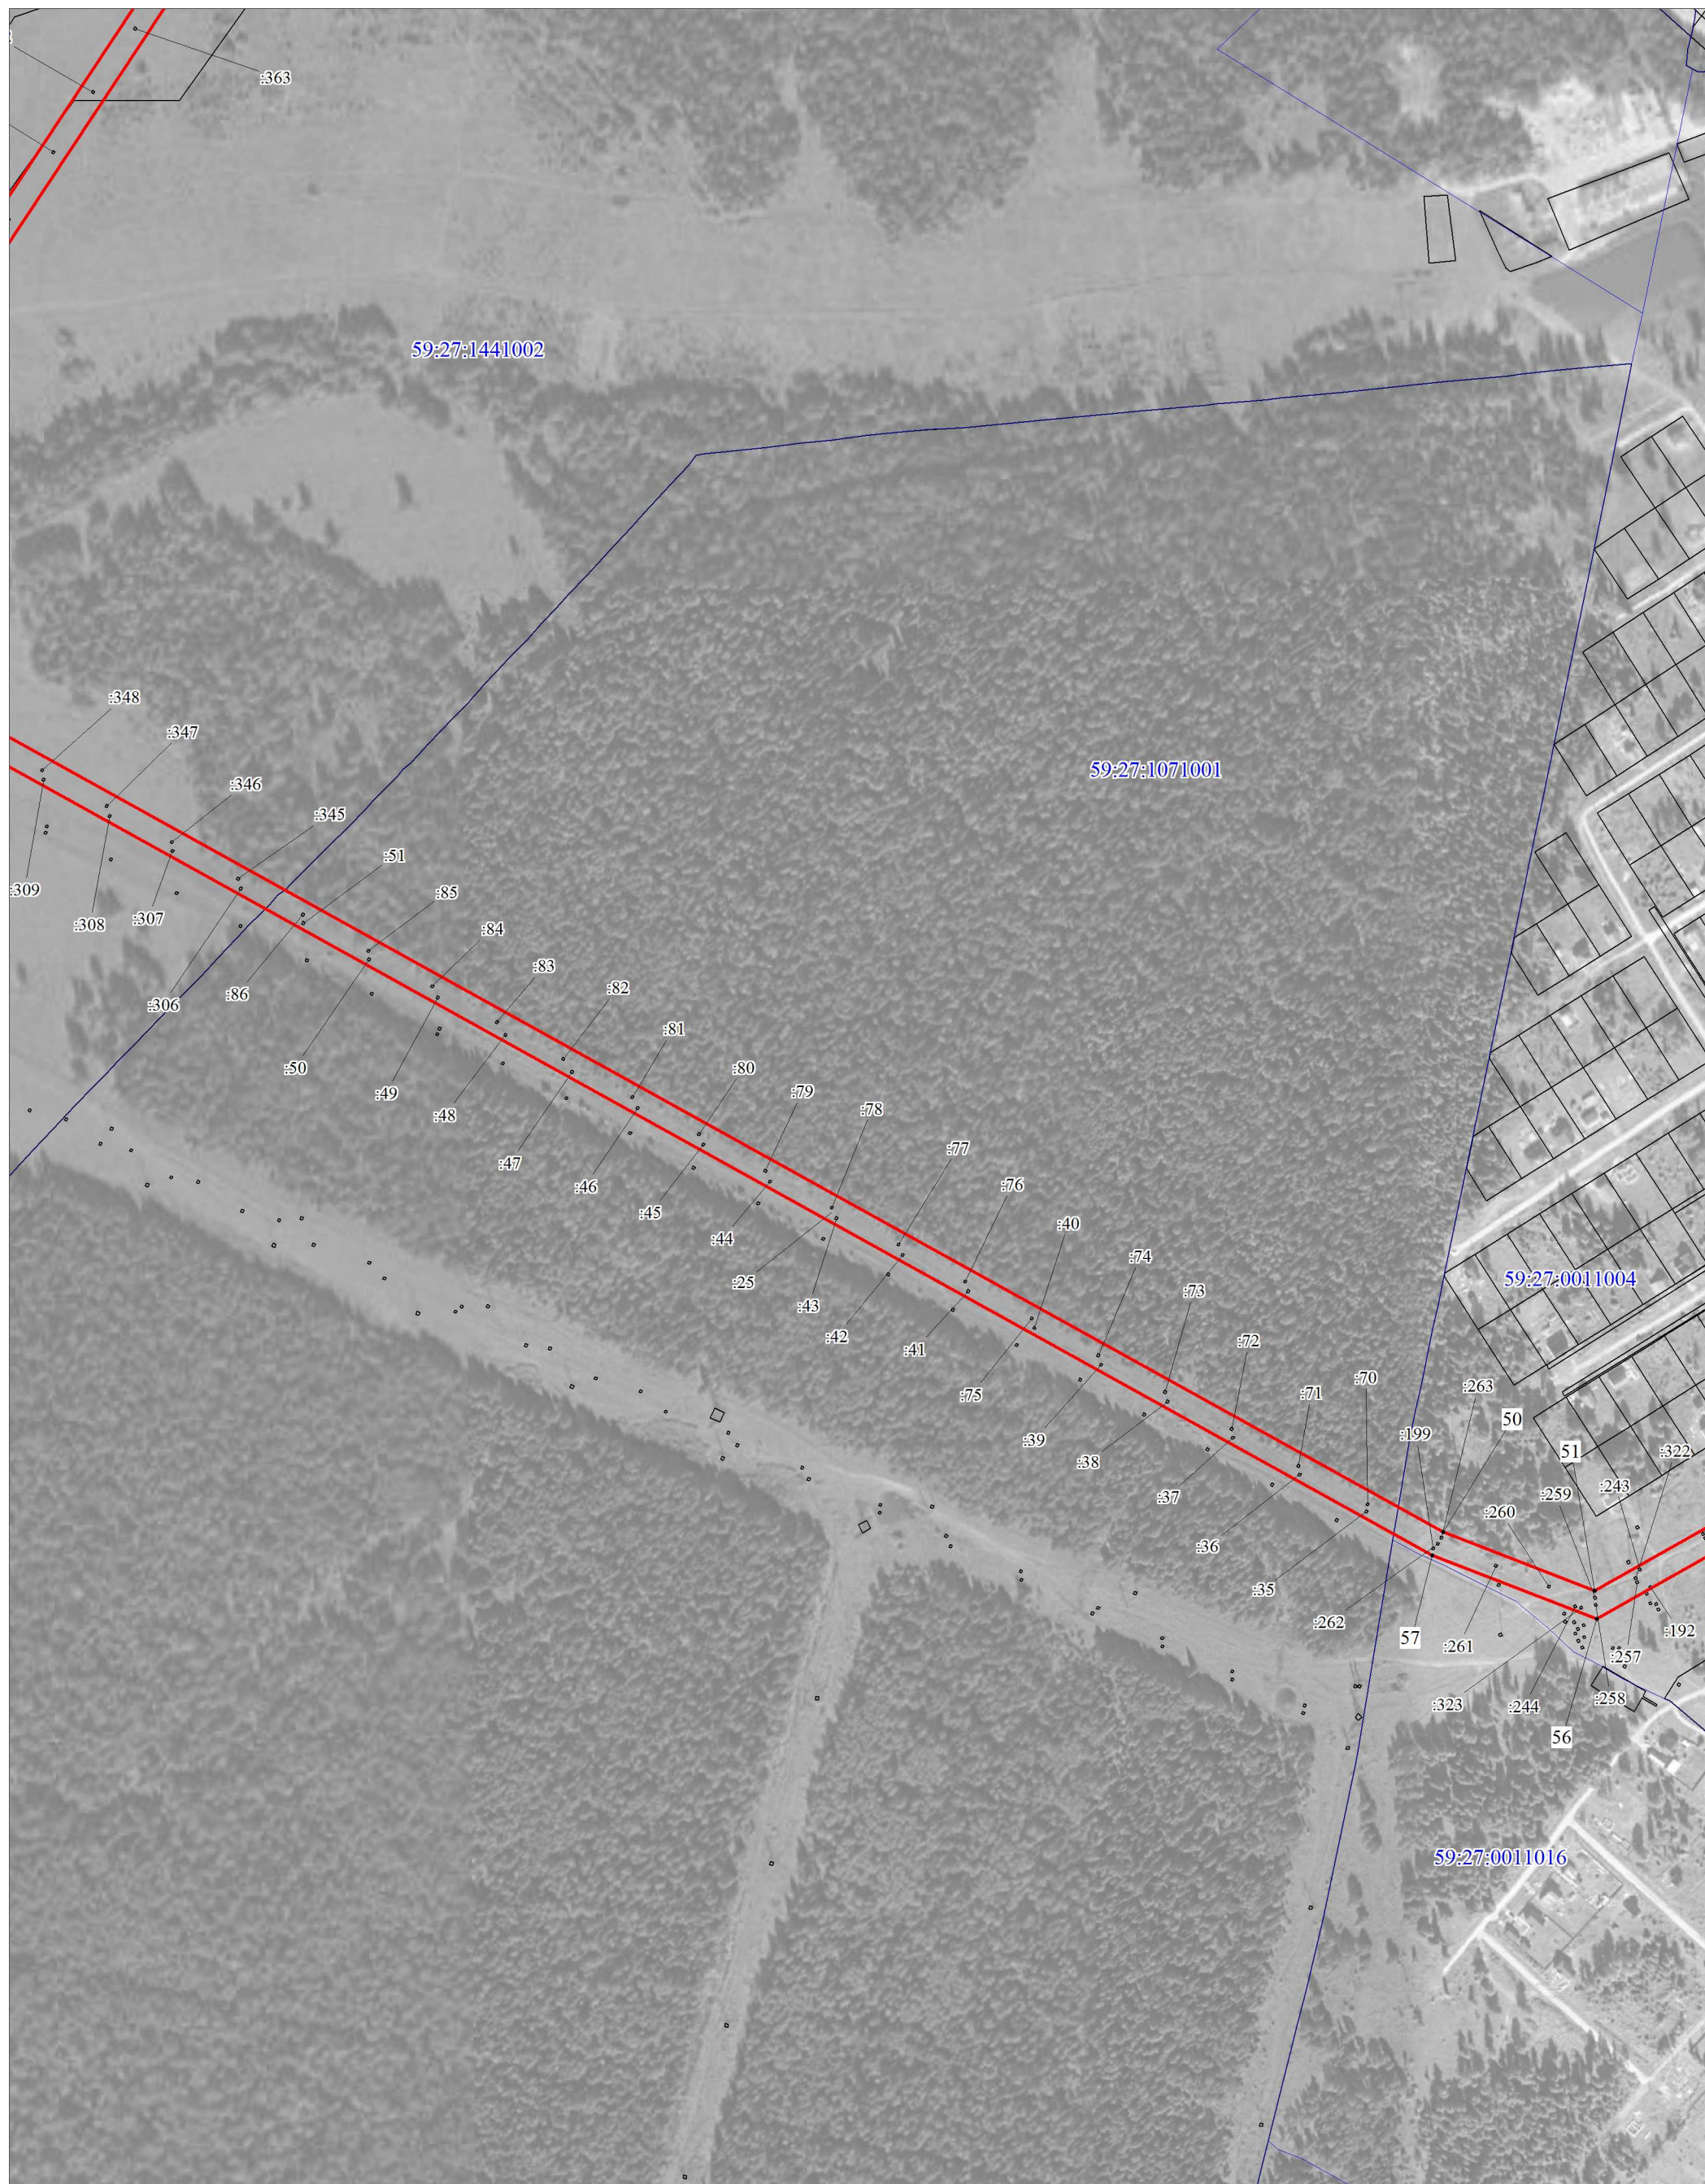


М 1:5000

Публичный сервитут
ВЛ-10 кв № 22 ПС ОКТЯБРЬСКАЯ
Схема расположения границ публичного сервитута



М 1:5000

Условные обозначения:








-  - границы публичного сервитута
-  - ось линии
-  - граница земельного участка
-  - номер земельного участка
-  - граница кадастрового квартала
-  - номер кадастрового квартала
-  - характерная точка границы публичного сервитута

Публичный сервитут
ВЛ-10 кв № 22 ПС ОКТЯБРЬСКАЯ
Схема расположения границ публичного сервитута



М 1:2500

Условные обозначения:

-  - границы публичного сервитута
-  - ось линии
-  - граница земельного участка
-  - номер земельного участка
-  - граница кадастрового квартала
-  - номер кадастрового квартала
-  - характерная точка границы публичного сервитута

**ОПИСАНИЕ МЕСТОПОЛОЖЕНИЯ ГРАНИЦ ПУБЛИЧНОГО СЕРВИТУТА ПО ОБЪЕКТУ
ВЛ-10 КВ.№ 22 ПС ОКТЯБРЬСКАЯ
ОКТЯБРЬСКИЙ ГОРОДСКОЙ ОКРУГ
(наименование объекта)**

Сведения о местоположении границ объекта

1. Система координат МСК-59, зона 2

2. Сведения о характерных точках границ объекта

Обозначение характерных точек границ	Координаты, м		Метод определения координат и средняя квадратическая погрешность положения характерной точки (M_t), м	Описание закреплен ия точки
	X	Y		
1	2	3	4	5
1	364334.97	2295786.45	Геодезический метод: $M_t=0.1$	-
2	364336.31	2295807.43	Геодезический метод: $M_t=0.1$	-
3	364331.67	2295807.97	Геодезический метод: $M_t=0.1$	-
4	364027.96	2295828.60	Геодезический метод: $M_t=0.1$	-
5	363906.02	2295799.08	Геодезический метод: $M_t=0.1$	-
6	363909.46	2296104.13	Геодезический метод: $M_t=0.1$	-
7	363910.75	2296108.86	Геодезический метод: $M_t=0.1$	-
8	363889.04	2296109.08	Геодезический метод: $M_t=0.1$	-
9	363888.49	2296107.09	Геодезический метод: $M_t=0.1$	-
10	363884.91	2295791.44	Геодезический метод: $M_t=0.1$	-
11	363253.15	2295379.98	Геодезический метод: $M_t=0.1$	-
12	361713.54	2294977.72	Геодезический метод: $M_t=0.1$	-
13	361657.25	2294955.69	Геодезический метод: $M_t=0.1$	-
14	361590.94	2294950.22	Геодезический метод: $M_t=0.1$	-
15	361529.61	2294929.27	Геодезический метод: $M_t=0.1$	-
16	361397.45	2294894.31	Геодезический метод: $M_t=0.1$	-
17	359704.92	2293065.58	Геодезический метод: $M_t=0.1$	-
18	359634.72	2292675.12	Геодезический метод: $M_t=0.1$	-
19	359508.35	2292526.18	Геодезический метод: $M_t=0.1$	-
20	359461.32	2292479.70	Геодезический метод: $M_t=0.1$	-
21	359423.78	2292418.69	Геодезический метод: $M_t=0.1$	-
22	359379.58	2292374.49	Геодезический метод: $M_t=0.1$	-
23	359126.05	2292076.14	Геодезический метод: $M_t=0.1$	-
24	358584.60	2290342.79	Геодезический метод: $M_t=0.1$	-
25	358550.30	2290289.25	Геодезический метод: $M_t=0.1$	-
26	358527.06	2290231.98	Геодезический метод: $M_t=0.1$	-
27	358484.26	2290184.56	Геодезический метод: $M_t=0.1$	-
28	358078.50	2289541.48	Геодезический метод: $M_t=0.1$	-
29	357944.97	2289217.25	Геодезический метод: $M_t=0.1$	-
30	357881.44	2289123.53	Геодезический метод: $M_t=0.1$	-
31	357848.34	2289083.79	Геодезический метод: $M_t=0.1$	-
32	357766.39	2288989.90	Геодезический метод: $M_t=0.1$	-
33	357636.30	2288848.02	Геодезический метод: $M_t=0.1$	-
34	357049.56	2288259.93	Геодезический метод: $M_t=0.1$	-
35	356241.05	2287583.04	Геодезический метод: $M_t=0.1$	-
36	356073.53	2287742.28	Геодезический метод: $M_t=0.1$	-
37	356071.00	2287744.89	Геодезический метод: $M_t=0.1$	-
38	356055.92	2287730.29	Геодезический метод: $M_t=0.1$	-
39	356058.92	2287727.18	Геодезический метод: $M_t=0.1$	-
40	356224.57	2287569.75	Геодезический метод: $M_t=0.1$	-
41	355999.27	2287392.42	Геодезический метод: $M_t=0.1$	-
42	355881.71	2287414.81	Геодезический метод: $M_t=0.1$	-
43	355718.20	2287565.00	Геодезический метод: $M_t=0.1$	-
44	355198.91	2288039.65	Геодезический метод: $M_t=0.1$	-
45	354123.53	2287968.34	Геодезический метод: $M_t=0.1$	-
46	354048.96	2288003.61	Геодезический метод: $M_t=0.1$	-
47	353772.35	2288050.09	Геодезический метод: $M_t=0.1$	-
48	353025.05	2287555.12	Геодезический метод: $M_t=0.1$	-
49	352902.83	2287641.98	Геодезический метод: $M_t=0.1$	-
50	352216.16	2288880.98	Геодезический метод: $M_t=0.1$	-
51	352168.62	2289004.22	Геодезический метод: $M_t=0.1$	-
52	352477.66	2289552.23	Геодезический метод: $M_t=0.1$	-
53	352471.86	2289555.73	Геодезический метод: $M_t=0.1$	-

54	352479.94	2289569.72	Геодезический метод; Mt=0,1	-
55	352467.77	2289576.56	Геодезический метод; Mt=0,1	-
56	352145.51	2289005.65	Геодезический метод; Mt=0,1	-
57	352197.07	2288872.09	Геодезический метод; Mt=0,1	-
58	352886.77	2287627.62	Геодезический метод; Mt=0,1	-
59	353024.63	2287529.64	Геодезический метод; Mt=0,1	-
60	353777.04	2288028.01	Геодезический метод; Mt=0,1	-
61	354042.61	2287983.37	Геодезический метод; Mt=0,1	-
62	354119.49	2287947.00	Геодезический метод; Mt=0,1	-
63	355191.35	2288018.11	Геодезический метод; Mt=0,1	-
64	355871.91	2287395.29	Геодезический метод; Mt=0,1	-
65	356004.74	2287369.99	Геодезический метод; Mt=0,1	-
66	356253.13	2287565.70	Геодезический метод; Mt=0,1	-
67	357063.77	2288244.44	Геодезический метод; Mt=0,1	-
68	357651.46	2288833.48	Геодезический метод; Mt=0,1	-
69	357782.09	2288975.97	Геодезический метод; Mt=0,1	-
70	357864.29	2289070.13	Геодезический метод; Mt=0,1	-
71	357898.24	2289110.88	Геодезический метод; Mt=0,1	-
72	357963.57	2289207.26	Геодезический метод; Mt=0,1	-
73	358097.23	2289531.81	Геодезический метод; Mt=0,1	-
74	358501.06	2290171.83	Геодезический метод; Mt=0,1	-
75	358545.13	2290220.64	Геодезический метод; Mt=0,1	-
76	358569.03	2290279.56	Геодезический метод; Mt=0,1	-
77	358603.82	2290333.86	Геодезический метод; Mt=0,1	-
78	359144.81	2292065.77	Геодезический метод; Mt=0,1	-
79	359395.03	2292360.24	Геодезический метод; Mt=0,1	-
80	359440.37	2292405.58	Геодезический метод; Mt=0,1	-
81	359477.88	2292466.55	Геодезический метод; Mt=0,1	-
82	359523.77	2292511.89	Геодезический метод; Mt=0,1	-
83	359654.39	2292665.84	Геодезический метод; Mt=0,1	-
84	359724.50	2293055.83	Геодезический метод; Mt=0,1	-
85	361408.71	2294875.57	Геодезический метод; Mt=0,1	-
86	361535.70	2294909.16	Геодезический метод; Mt=0,1	-
87	361595.26	2294929.50	Геодезический метод; Mt=0,1	-
88	361662.04	2294935.01	Геодезический метод; Mt=0,1	-
89	361720.04	2294957.71	Геодезический метод; Mt=0,1	-
90	363261.76	2295360.54	Геодезический метод; Mt=0,1	-
91	363899.55	2295775.92	Геодезический метод; Mt=0,1	-
92	364029.76	2295807.43	Геодезический метод; Mt=0,1	-
93	364329.87	2295787.04	Геодезический метод; Mt=0,1	-
1	364334.97	2295786.45	Геодезический метод; Mt=0,1	-