

Схема предполагаемых к использованию земель или части земельного участка

Объект: Газопровод давлением до 0,6 Мпа, для размещения которого не требуется разрешения на строительство

Местоположение: расположенных по адресу: Пермский край, Октябрьский городской округ, пгт. Октябрьский, ул. Липовая, к дому 4

Каталог координат, м

Площадь земель или части земельного участка, кв.м.: 1171

Категория земель: земли населенных пунктов

Вид разрешенного использования:

Описание границ смежных землепользователей:
 От точки н1 до точки н2 - земельный участок с кадастровым номером 59:27:0011016:60
 От точки н2 до точки н1 - земельный участок с кадастровым номером 59:27:0000000:124


№ точки границы	X	Y
н1	351857.68	2288966.69
н2	351854.90	2288969.71
н3	351852.69	2288967.65
н4	351778.60	2289047.05
н5	351850.87	2289114.62
н6	351846.21	2289119.71
н7	351895.14	2289165.39
н8	351892.42	2289168.31
н9	351840.54	2289119.91
н10	351845.32	2289114.79
н11	351772.97	2289047.23
н12	351853.78	2288960.64
н13	351856.76	2288963.22
н14	351855.41	2288964.72
н1	351857.68	2288966.69

Условные обозначения:

- предполагаемый участок земель, на которых планируется размещение объекта
- :60 - границы и номер земельного участка, сведения о которых внесены в ЕГРН
- :129 - границы и номер объекта капитального строительства, сведения о которых внесены в ЕГРН
- граница кадастрового квартала

- 59:27-6.820 - зоны с особыми условиями использования территории, сведения о которых внесены в ЕГРН
- :3У1 - обозначение запрашиваемого земельного участка
- н1 - характерная точка границ земель или части земельного участка

59:27:0011016 - номер кадастрового квартала

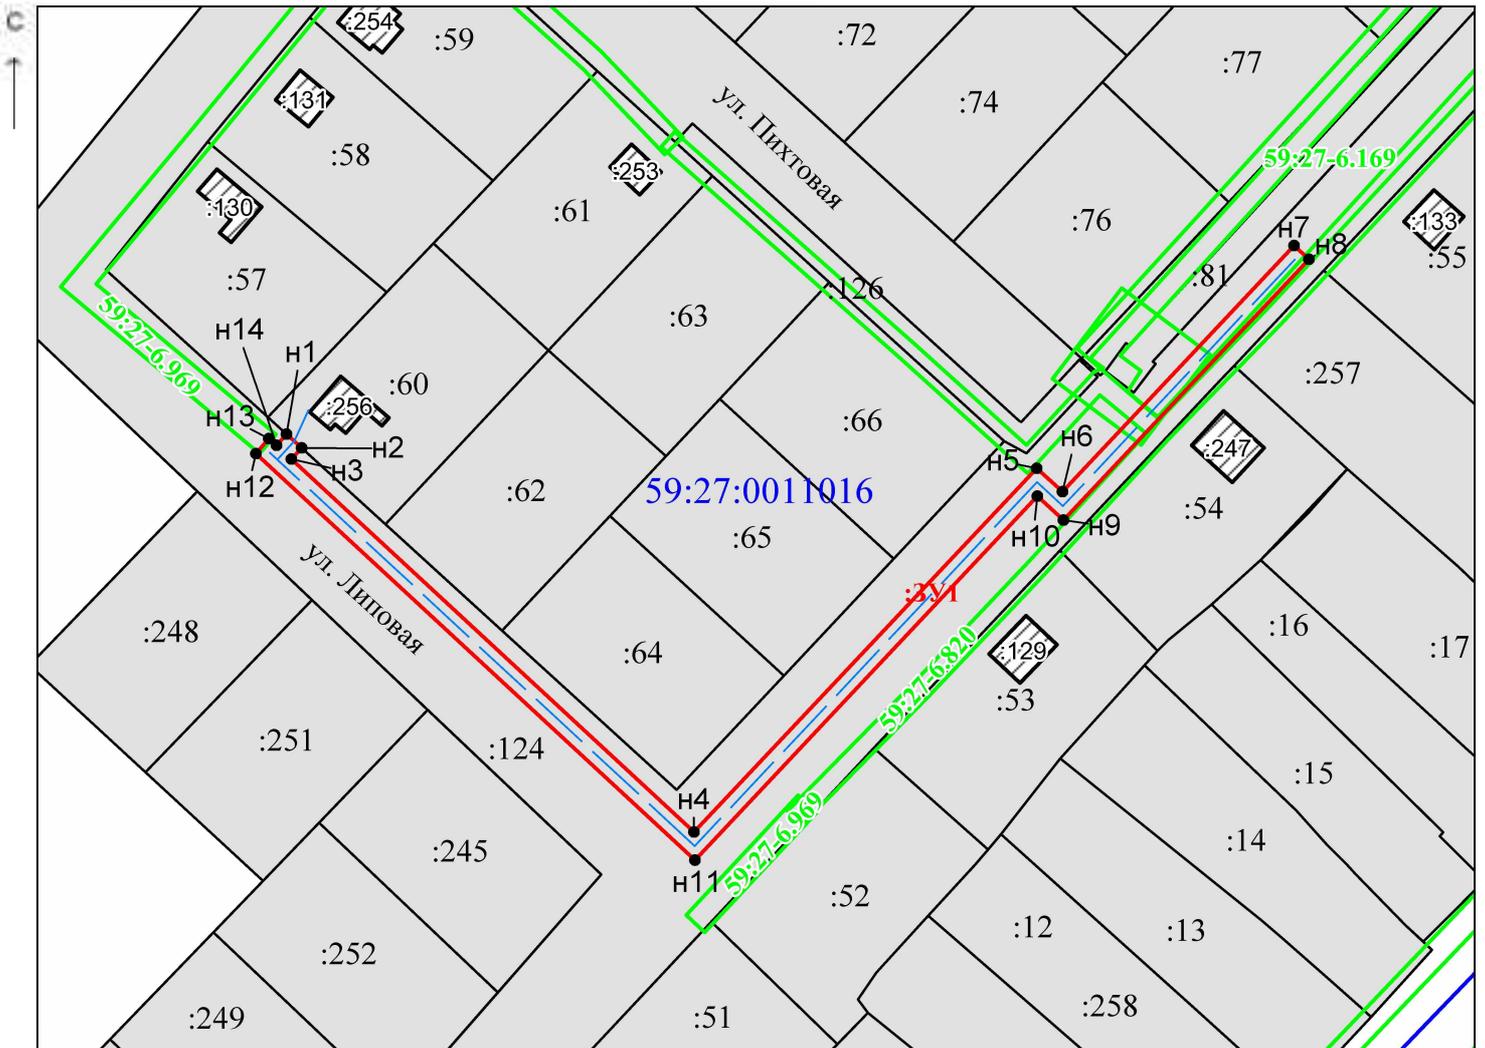

МСК-59

Масштаб 1:1500

Заявитель: _____

/ Офишкина И. В.

МП

(подпись, расшифровка подписи)

(для юридических лиц
и индивидуальных предпринимателей)