

# Схема предполагаемых к использованию земель или части земельного участка

Объект: Газопровод давлением до 0.6 Мпа. для размещения которого не требуется разрешения на строительство

Местоположение: расположенных по адресу: Пермский край. Октябрьский г.о.,  
р.п. Октябрьский, ул. Маяковского, к дому 18

Каталог координат, м

Площадь земель или части земельного участка, кв.м.: 69

Категория земель: земли населенных пунктов

Вид разрешенного использования: -

Описание границ смежных землепользователей:

От точки н1 до точки н2 - земельный участок с  
кадастровым номером 59:27:0011034:19

От точки н3 до точки н4, от точки н7 до точки н8 - земельный участок с  
кадастровым номером 59:27:0000000:4344


От точки н2 до точки н3, от точки н4 до точки н7, от точки н8 до точки н1 -  
- земли общего пользования

№ точки границы	X	Y
н1	351070.95	2289330.88
н2	351073.63	2289333.85
н3	351064.39	2289341.80
н4	351061.34	2289344.43
н5	351060.52	2289345.13
н6	351057.92	2289342.09
н7	351058.72	2289341.40
н8	351061.77	2289338.78
н1	351070.95	2289330.88


## Условные обозначения:



- предполагаемый участок земель,  
на которых планируется размещение объекта

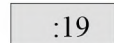

- границы и номер земельного участка,  
сведения о которых внесены в ЕГРН

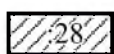

- границы и номер объекта капитального  
строительства, сведения о которых внесены в ЕГРН



- зоны с особыми условиями использования  
территории, сведения о которых внесены в ЕГРН

:3У1


- обозначение запрашиваемого земельного участка

• н1

- характерная точка границ земель или части  
земельного участка

59:27:0011034 - номер кадастрового квартала

- граница кадастрового квартала

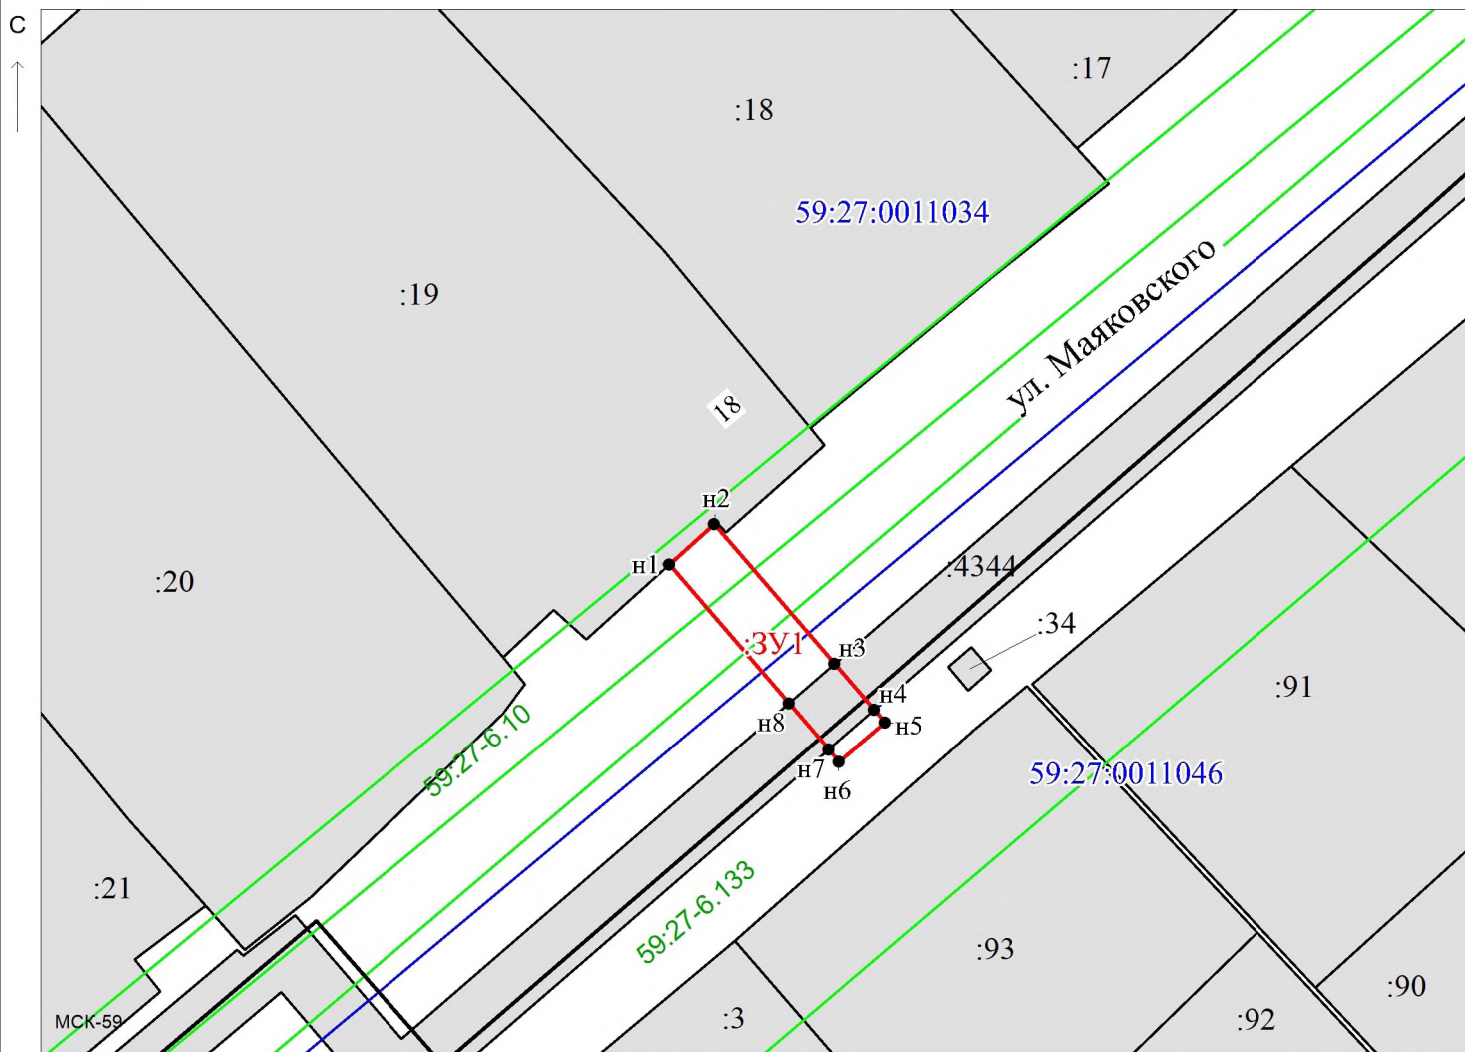

Масштаб 1:500

Заявитель:

МП

/ Офишкина И.В.

(подпись, расшифровка подписи)

(для юридических лиц

и индивидуальных предпринимателей)