

## Схема предполагаемых к использованию земель или части земельного участка

Объект: Газопровод давлением до 0.6 Мпа, для размещения которого не требуется разрешения на строительство

Местоположение: расположенных по адресу: Пермский край, Октябрьский городской округ,  
пгт. Октябрьский, ул. Чкалова к дому № 8

Площадь земель или части земельного участка, кв.м.: 45

Каталог координат, м

Категория земель: земли населенных пунктов

Вид разрешенного использования: -

№ точки границы	X	Y
н1	350927.75	2291462.42
н2	350929.93	2291459.08
н3	350938.95	2291465.71
н4	350936.61	2291469.00
н1	350927.75	2291462.42


Описание границ смежных землепользователей:

От точки н1 до точки н2 - земельный участок с кадастровым номером 59:27:0011079:23

От точки н2 до точки н1 - земли общего пользования

### Условные обозначения:

- |  |  |
|--|--|
| <div style="border: 1px solid black; width: 40px; height: 15px; margin-bottom: 5px;"></div> <div style="border: 1px solid black; width: 40px; height: 15px; margin-bottom: 5px; text-align: center;">:23</div> <div style="border: 1px solid black; width: 40px; height: 15px; margin-bottom: 5px; background: repeating-linear-gradient(45deg, transparent, transparent 2px, black 2px, black 4px); text-align: center;">:28</div> <div style="border-bottom: 2px solid black; width: 40px; margin-bottom: 5px;"></div> | <div style="border: 1px solid black; width: 40px; height: 15px; margin-bottom: 5px; text-align: center;">59:27-6.450</div> <div style="text-align: center; margin-bottom: 5px;">:3У1</div> <div style="text-align: center; margin-bottom: 5px;">• н1</div> |
| <p>- предполагаемый участок земель, на которых планируется размещение объекта</p> <p>- границы и номер земельного участка, сведения о которых внесены в ЕГРН</p> <p>- границы и номер объекта капитального строительства, сведения о которых внесены в ЕГРН</p> <p>- граница кадастрового квартала</p>   | <p>- зоны с особыми условиями использования территории, сведения о которых внесены в ЕГРН</p> <p>- обозначение запрашиваемого земельного участка</p> <p>- характерная точка границ земель или части земельного участка</p>                                 |
- 59:27:0011079 - номер кадастрового квартала

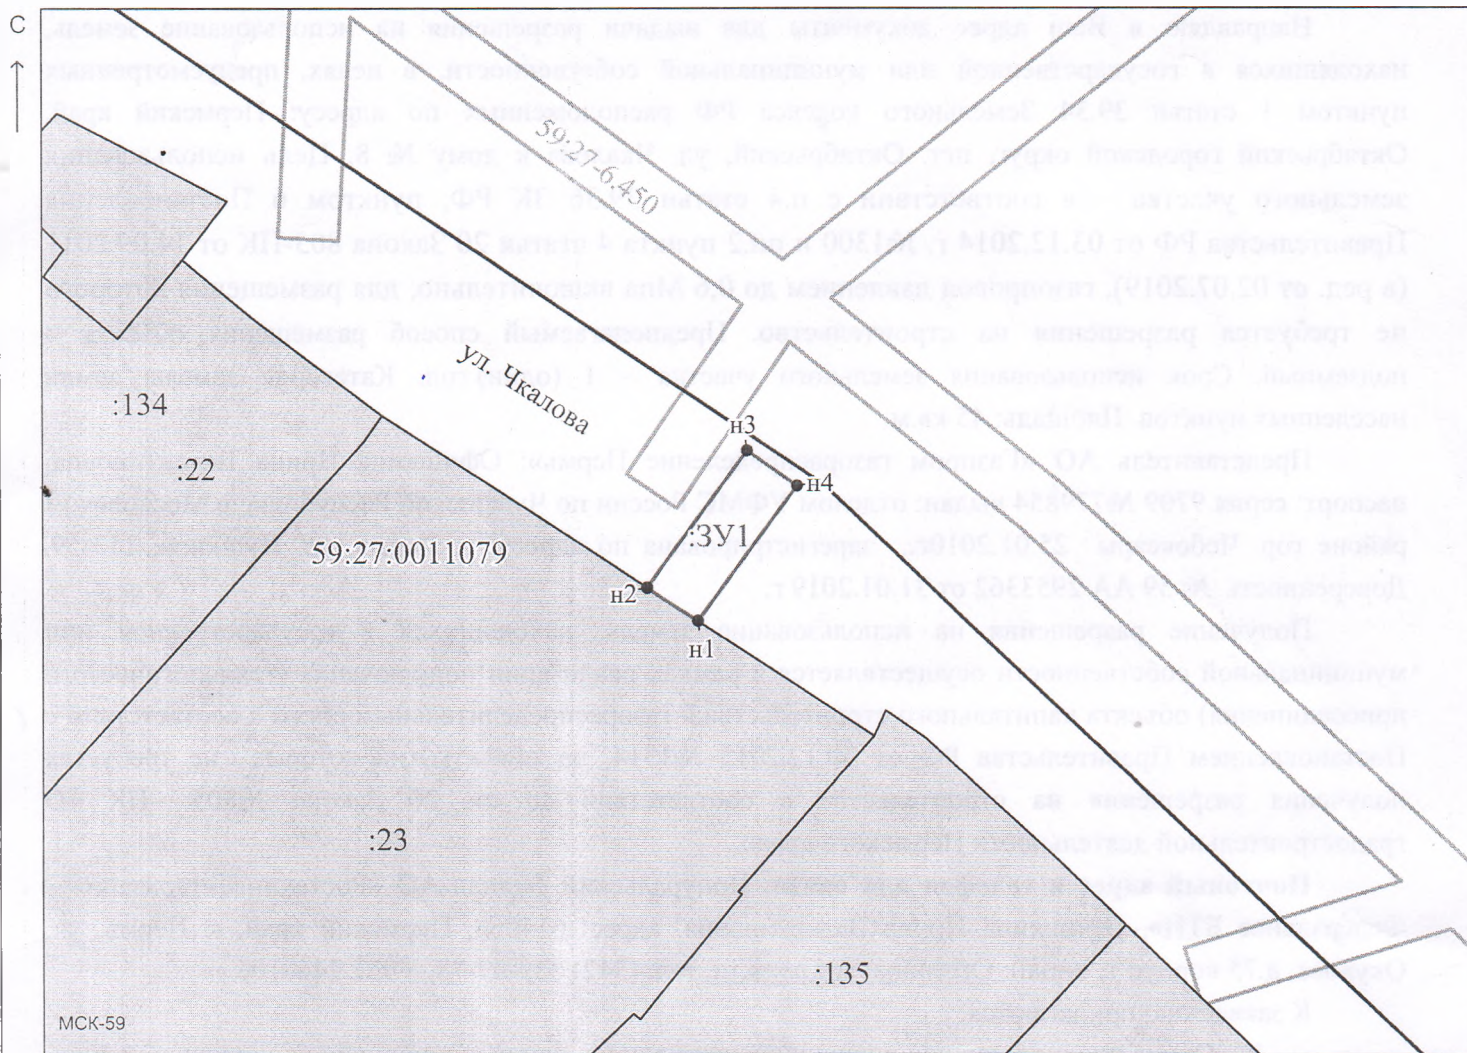

Масштаб 1:500

Заявитель:

МП

/ Офишкина И. В.

(подпись, расшифровка подписи)

(для юридических лиц

и индивидуальных предпринимателей)