

## Схема предполагаемых к использованию земель или части земельного участка

Объект: Газопровод давлением до 0,6 Мпа, для размещения которого не требуется разрешения на строительство

Местоположение: расположенных по адресу: Пермский край, г.т. Октябрьский,  
ул. Нефтяников, к дому 12

Площадь земель или части земельного участка, кв.м.: 37

Категория земель: земли населенных пунктов

Вид разрешенного использования: -

Описание границ смежных землепользователей:

От точки н1 до точки н2 - земельный участок с кадастровым номером 59:27:1451001:266


От точки н2 до точки н1 - земельный участок с кадастровым номером 59:27:0000000:4153

Каталог координат, м

№ точки границы	X	Y
н1	352821.11	2291563.10
н2	352818.05	2291560.52
н3	352824.17	2291553.39
н4	352827.20	2291555.99
н1	352821.11	2291563.10

**Условные обозначения:**

- предполагаемый участок земель, на которых планируется размещение объекта
- :1 - границы и номер земельного участка, сведения о которых внесены в ГКН
- /28 - границы и номер объекта капитального строительства, сведения о которых внесены в ГКН
- граница кадастрового квартала
- 59.32.2.857 - зоны с особыми условиями использования территории, сведения о которых внесены в ГКН
- :3У1 - обозначение запрашиваемого земельного участка
- н1 - характерная точка границ земель или части земельного участка
- 59:27:1451001 - номер кадастрового квартала

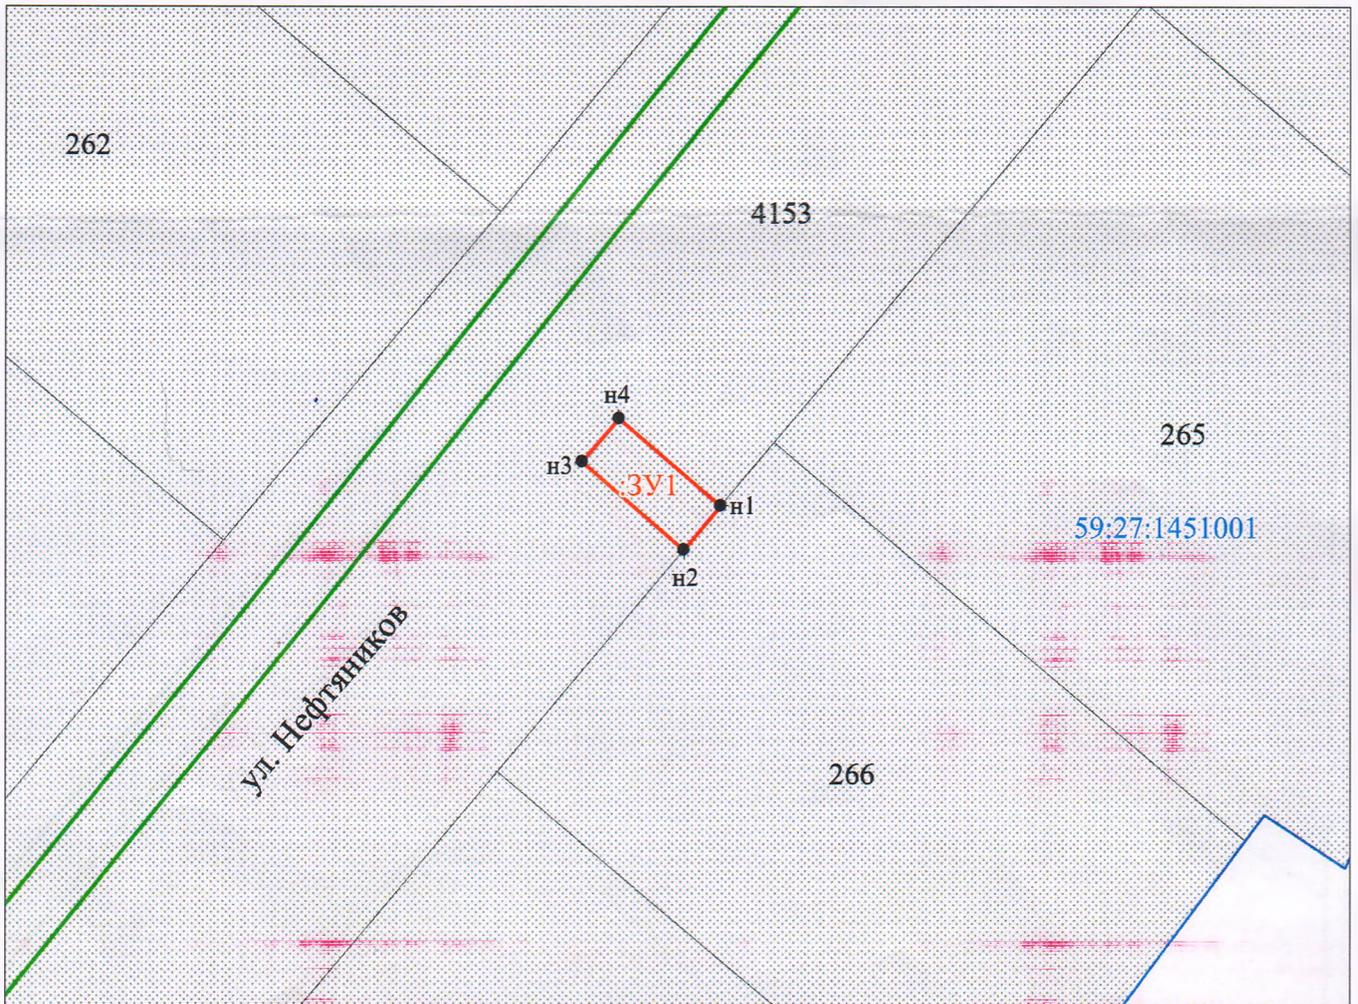

Заявитель: \_\_\_\_\_

МП

*Захарова*

/ Захарова Е. Л.

(подпись, расшифровка подписи)

(для юридических лиц  
и индивидуальных предпринимателей)

Масштаб 1:500