

Схема предполагаемых к использованию земель или части земельного участка

Объект: Газопровод давлением до 0,6 Мпа, для размещения которого не требуется разрешения на строительство

Местоположение: расположенных по адресу: Пермский край, Октябрьский городской округ,
пгт. Октябрьский, ул. Граневая к дому 12

Каталог координат, м

Площадь земель или части земельного участка, кв.м.: 99

Категория земель: земли населенных пунктов

Вид разрешенного использования: -

№ точки границы	X	Y
н1	350539.52	2291136.91
н2	350543.31	2291135.67
н3	350548.44	2291149.20
н4	350550.42	2291154.43
н5	350551.84	2291158.18
н6	350552.04	2291158.71
н7	350548.29	2291160.08
н8	350548.12	2291159.64
н9	350546.71	2291155.92
н10	350544.68	2291150.55
н1	350539.52	2291136.91

Описание границ смежных землепользователей:

От точки н1 до точки н2 - земельный участок с кадастровым номером 59:27:0011090:6

От точки н2 до точки н3 - земли общего пользования

От точки н3 до точки н4 - земельный участок с кадастровым номером 59:27:0000000:4652

От точки н4 до точки н5 - земельный участок с кадастровым номером 59:27:0000000:4344

От точки н5 до точки н8 - земельный участок с кадастровым номером 59:27:0000000:4652


От точки н8 до точки н9 - земельный участок с кадастровым номером 59:27:0000000:4344

От точки н9 до точки н10 - земельный участок с кадастровым номером 59:27:0000000:4652


От точки н10 до точки н1 - земли общего пользования

Условные обозначения:

- предполагаемый участок земель, на которых планируется размещение объекта
- :6 - границы и номер земельного участка, сведения о которых внесены в ЕГРН
- :47 - границы и номер объекта капитального строительства, сведения о которых внесены в ЕГРН
- 59:27-6.453 - зоны с особыми условиями использования территории, сведения о которых внесены в ЕГРН
- :3У1 - обозначение запрашиваемого земельного участка
- н1 - характерная точка границ земель или части земельного участка
- 59:27:0011090 - номер кадастрового квартала
- - граница кадастрового квартала

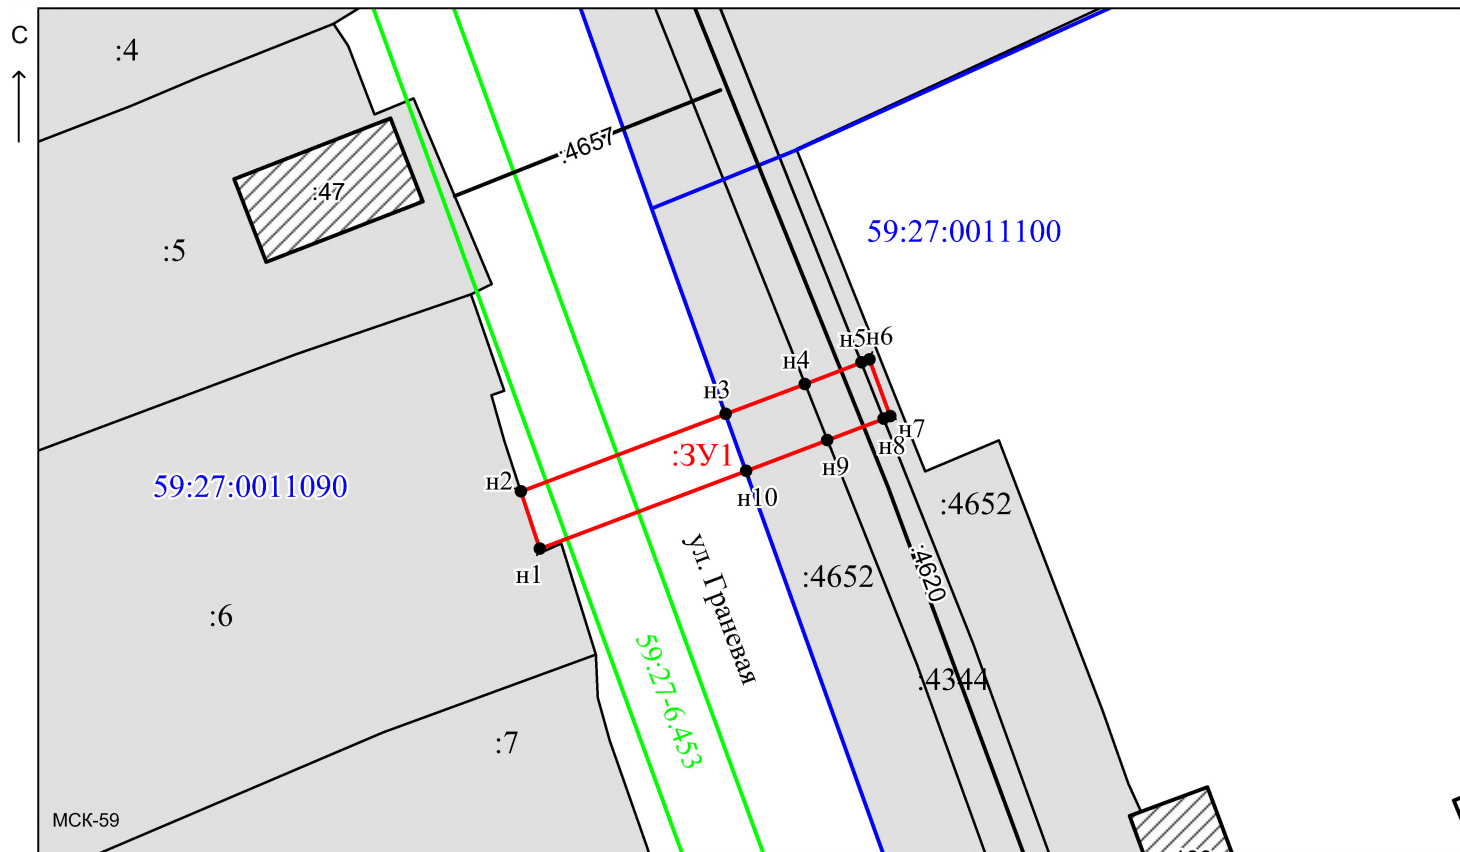

Масштаб 1:500

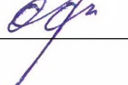Заявитель:  / Офишкина И. В.
(подпись, расшифровка подписи)
МП
(для юридических лиц
и индивидуальных предпринимателей)