

Схема предполагаемых к использованию земель или части земельного участка

Объект: Газопровод давлением до 0,6 Мпа, для размещения которого не требуется разрешения на строительство

Местоположение: расположенных по адресу: Пермский край, Октябрьский городской округ, пгт. Октябрьский, ул. Аделевская, к дому 13

Каталог координат, м

Площадь земель или части земельного участка, кв.м.: 87

Категория земель: земли населенных пунктов

Вид разрешенного использования: -

Описание границ смежных землепользователей:

От точки н1 до точки н2 -земельный участок с кадастровым номером 59:27:0011100:18

От точки н2 до точки н3 - земли общего пользования

От точки н3 до точки н4 -земельный участок с кадастровым номером 59:27:0000000:4344


От точки н4 до точки н5 - земли общего пользования

От точки н5 до точки н6 -земельный участок с кадастровым номером 59:27:0000000:4344

От точки н6 до точки н1 - земли общего пользования

| № точки границы | X | Y |
|-----------------|-----------|------------|
| н1 | 350678.60 | 2291526.85 |
| н2 | 350681.35 | 2291529.76 |
| н3 | 350668.64 | 2291542.22 |
| н4 | 350665.78 | 2291545.02 |
| н5 | 350663.22 | 2291541.93 |
| н6 | 350666.08 | 2291539.12 |
| н1 | 350678.60 | 2291526.85 |

Условные обозначения:

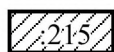


- границы и номер объекта капитального строительства, сведения о которых внесены в ЕГРН



- граница кадастрового квартала



- предполагаемый участок земель, на которых планируется размещение объекта

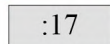

- границы и номер земельного участка, сведения о которых внесены в ЕГРН



- зоны с особыми условиями использования территории, сведения о которых внесены в ЕГРН


:3У1

- обозначение запрашиваемого земельного участка

• н1

- характерная точка границ земель или части земельного участка

59:27:0011100 - номер кадастрового квартала

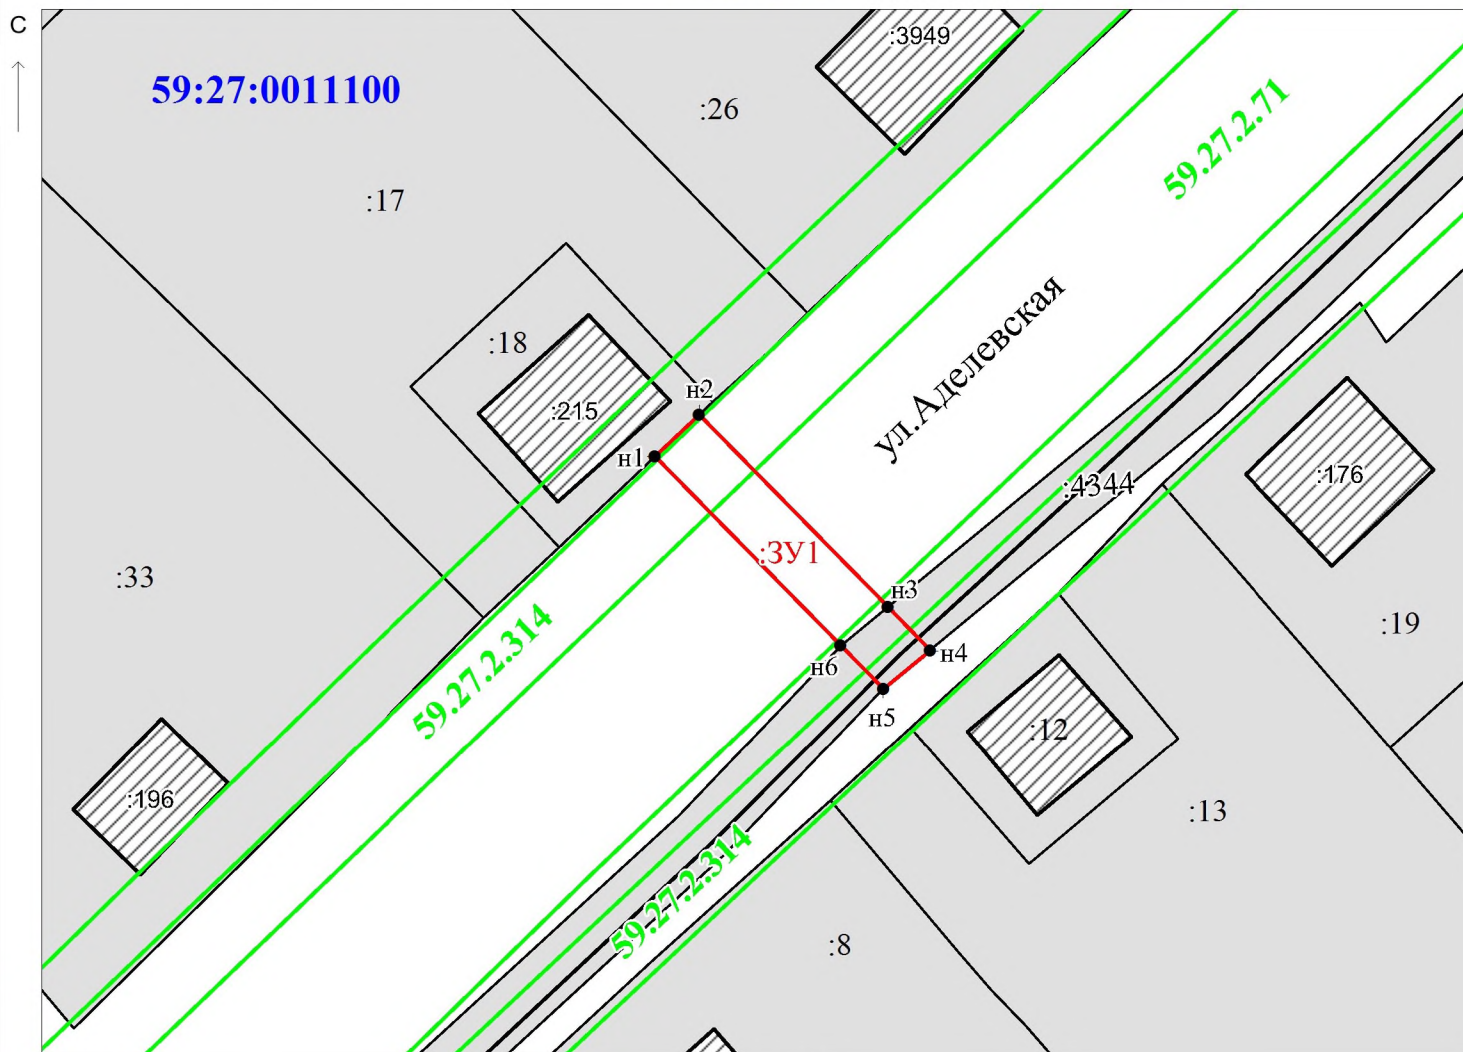

МСК-59

Масштаб 1:500

Заявитель:

/ Офишкина И.В.

МП

(подпись, расшифровка подписи)

(для юридических лиц

и индивидуальных предпринимателей)