

Схема предполагаемых к использованию земель или части земельного участка

Объект: Газопровод давлением до 0,6 Мпа, для размещения которого не требуется разрешения на строительство

Местоположение: расположенных по адресу: Пермский край, Октябрьский г.о., д. Усть-Арий, ул.Центральная, к дому 37

Каталог координат, м

Площадь земель или части земельного участка, кв.м.: 39

Категория земель: земли населенных пунктов

Вид разрешенного использования: -

Описание границ смежных землепользователей:

От точки н1 до точки 2 - земельный участок с кадастровым номером 59:27:0411001:122

От точки 2 до точки н2 - земельный участок с кадастровым номером 59:27:0411001:121

От точки н2 до точки н3 - земли общего пользования

От точки н3 до точки н6 - земельный участок с кадастровым номером 59:27:0411001:546

От точки н6 до точки н1 - земли общего пользования

Условные обозначения:

:122

- границы и номер земельного участка, сведения о которых внесены в ЕГРН

:540

- границы и номер объекта капитального строительства, сведения о которых внесены в ЕГРН

- граница кадастрового квартала



- предполагаемый участок земель, на которых планируется размещение объекта

59:27-6.440

- зоны с особыми условиями использования территории, сведения о которых внесены в ЕГРН


:3У1

- обозначение запрашиваемого земельного участка

н1

- характеристика точки границ земель или части земельного участка

59:27:0411001 - номер кадастрового квартала

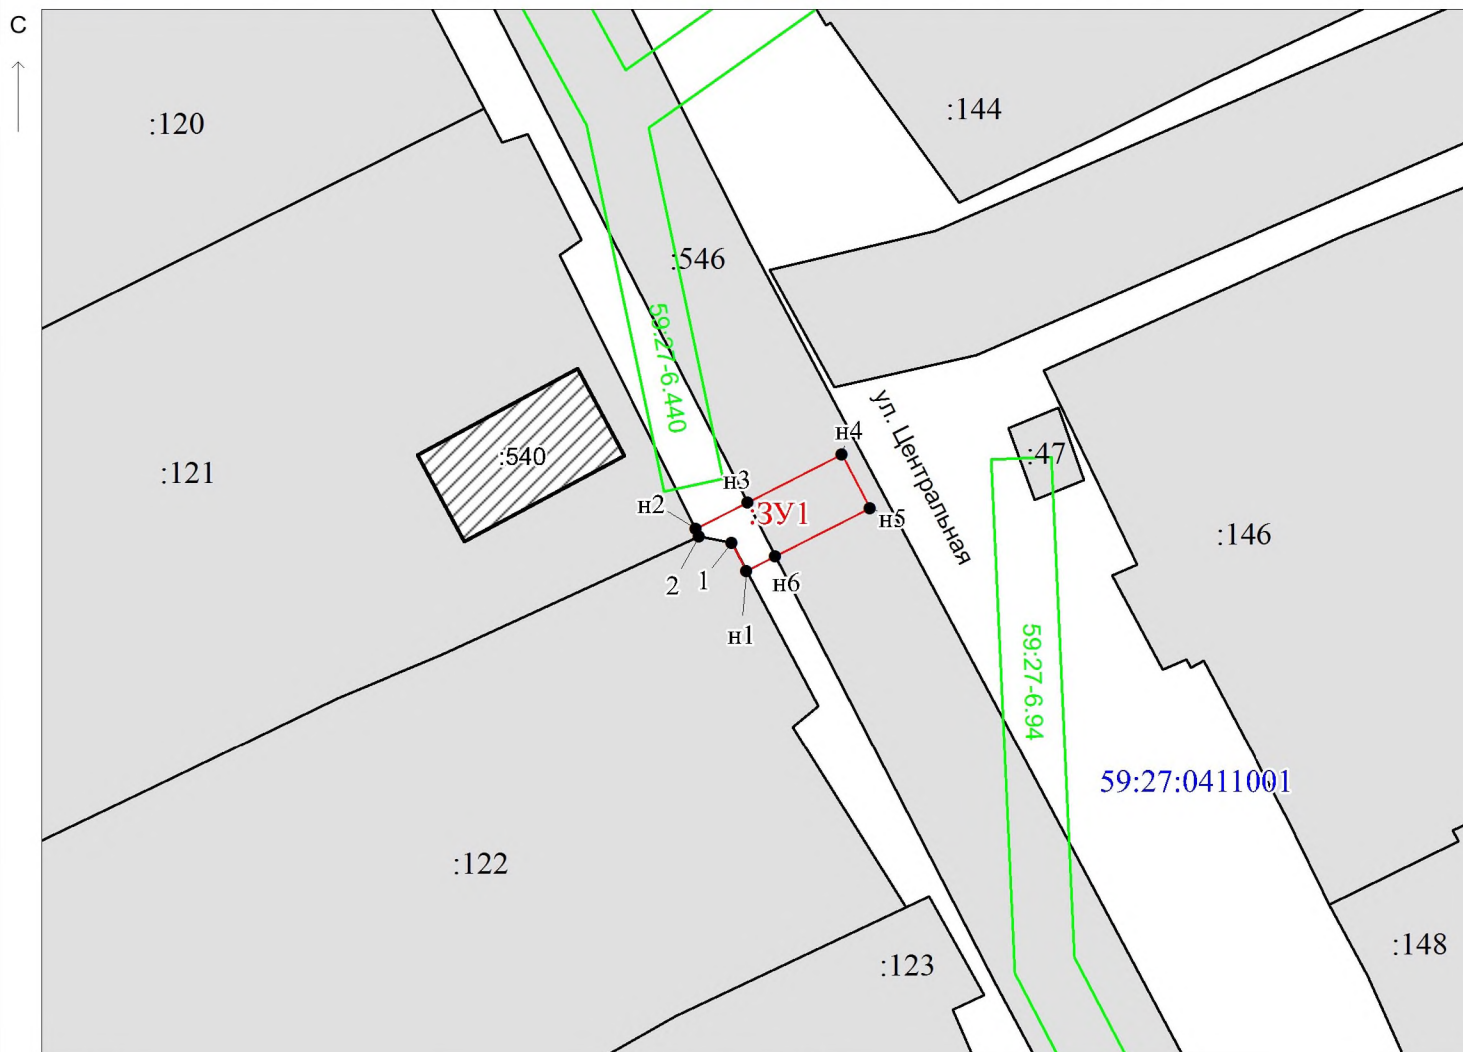

МСК-59

Масштаб 1:500

Заявитель: _____ / Офишкина И.В.
МП (подпись, расшифровка подписи)

(для юридических лиц
и индивидуальных предпринимателей)