

Схема предполагаемых к использованию земель или части земельного участка

Объект: Газопровод давлением до 0.6 Мпа. для размещения которого не требуется разрешения на строительство

Местоположение: расположенных по адресу: Пермский край. Октябрьский г.о., д. Чад. ул. Заречная, к дому 7

Каталог координат, м

Площадь земель или части земельного участка, кв.м.: 59

Категория земель: земли населенных пунктов

Вид разрешенного использования: -

Описание границ смежных землепользователей:

От точки н1 до точки н3 - земельный участок с кадастровым номером 59:27:0031001:215

От точки н4 до точки н7 - земельный участок с кадастровым номером 59:27:0031001:90


От точки н3 до точки н4, от точки н7 до точки н1 - земли общего пользования

№ точки границы	X	Y
н1	352824.72	2291678.25
н2	352827.12	2291679.46
н3	352828.33	2291680.11
н4	352823.83	2291689.70
н5	352822.10	2291693.38
н6	352818.59	2291691.45
н7	352820.34	2291687.67
н1	352824.72	2291678.25


Условные обозначения:



- предполагаемый участок земель, на которых планируется размещение объекта

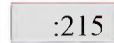

- границы и номер земельного участка, сведения о которых внесены в ЕГРН

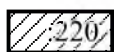

- границы и номер объекта капитального строительства, сведения о которых внесены в ЕГРН



- зоны с особыми условиями использования территории, сведения о которых внесены в ЕГРН


:3У1

- обозначение запрашиваемого земельного участка

н1

- характерная точка границ земель или части земельного участка

59:27:0031001 - номер кадастрового квартала

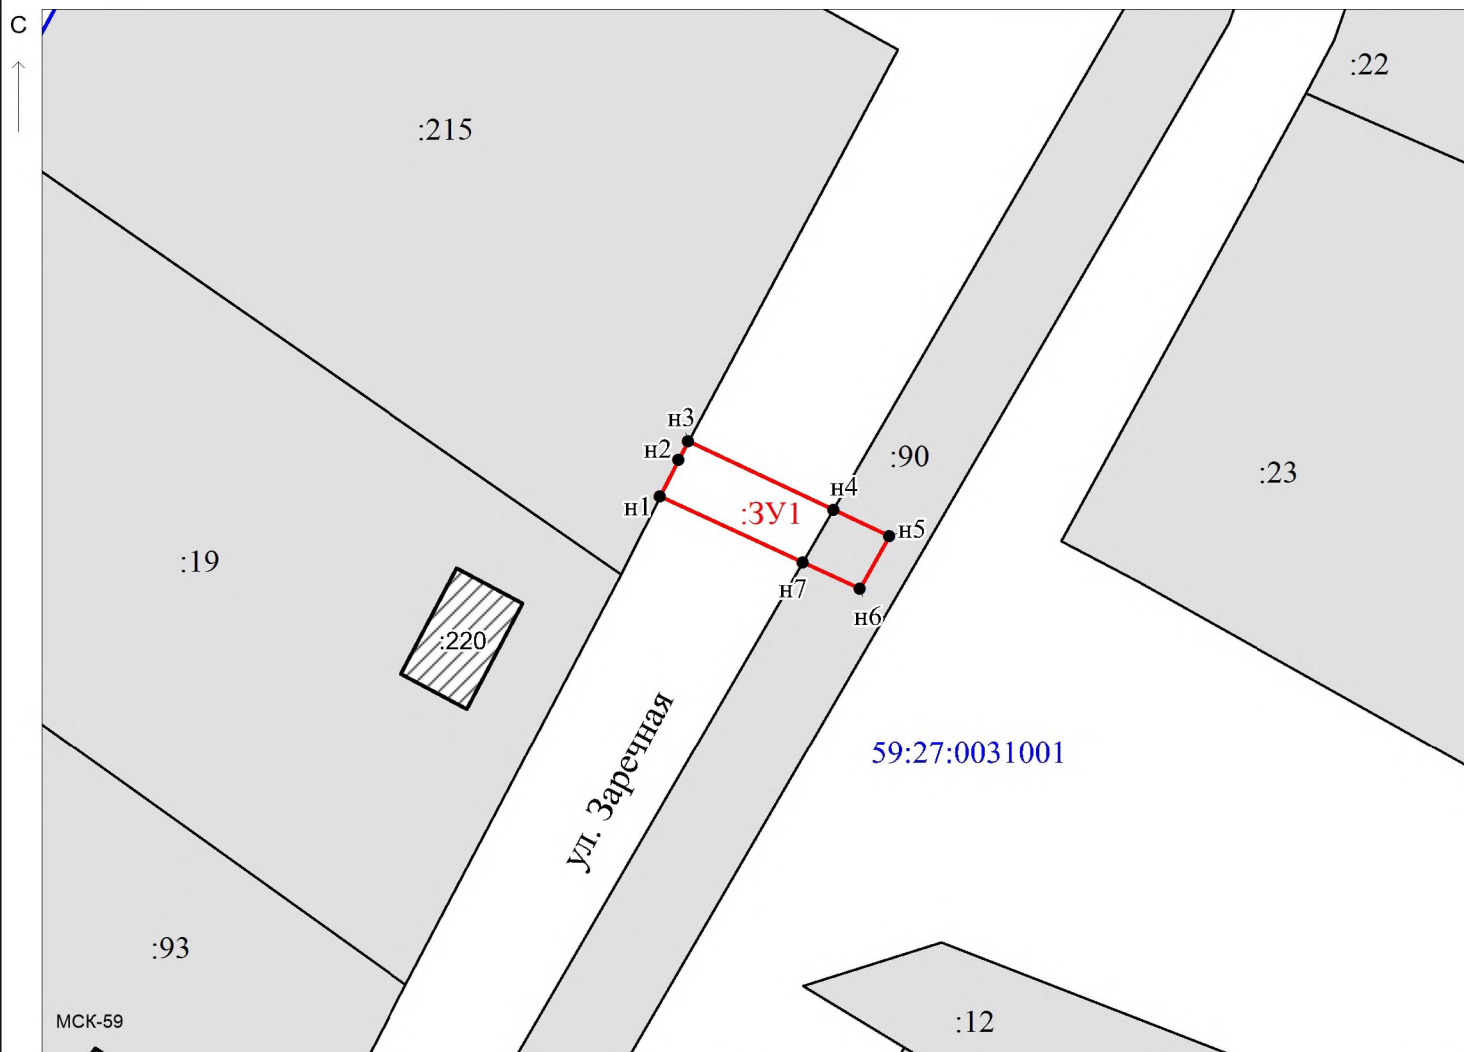

Масштаб 1:500

Заявитель:

/ Офишкина И.В.

МП

(подпись, расшифровка подписи)

(для юридических лиц

и индивидуальных предпринимателей)