

Схема предполагаемых к использованию земель или части земельного участка

Объект: Газопровод давлением до 0.6 Мпа. для размещения которого не требуется разрешения на строительство

Местоположение: расположенных по адресу: Пермский край. Октябрьский г.о.,
пгт. Сарс. ул. Набережная, к дому 14

Площадь земель или части земельного участка, кв.м.: 277

Категория земель: земли населенных пунктов

Вид разрешенного использования: -

Описание границ смежных землепользователей:

От точки н1 до точки н3 - земельный участок с кадастровым номером 59:27:0041019:13

От точки н6 до точки н8, от точки н10 до точки н12 - земельный участок с кадастровым номером 59:27:0041019:14

От точки н3 до точки н6, от точки н8 до точки н10, от точки н12 до точки н1 - земли общего пользования


Каталог координат, м

№ точки границы	X	Y
н1	355696.64	2285627.15
н2	355695.72	2285628.92
н3	355696.79	2285629.48
н4	355695.67	2285631.37
н5	355689.46	2285626.87
н6	355704.94	2285589.11
н7	355707.00	2285585.56
н8	355706.92	2285584.29
н9	355710.55	2285575.44
н10	355709.59	2285575.05
н11	355707.89	2285575.81
н12	355703.46	2285573.45
н13	355709.51	2285570.69
н14	355715.77	2285573.25
н15	355694.35	2285625.49
н1	355696.64	2285627.15


Условные обозначения:



- предполагаемый участок земель, на которых планируется размещение объекта

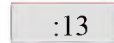


- границы и номер земельного участка, сведения о которых внесены в ЕГРН

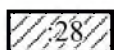

- границы и номер объекта капитального строительства, сведения о которых внесены в ЕГРН



- граница кадастрового квартала

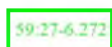

- зоны с особыми условиями использования территории, сведения о которых внесены в ЕГРН


:3У1

- обозначение запрашиваемого земельного участка

н1

- характерная точка границ земель или части земельного участка

59:27:0041019 - номер кадастрового квартала

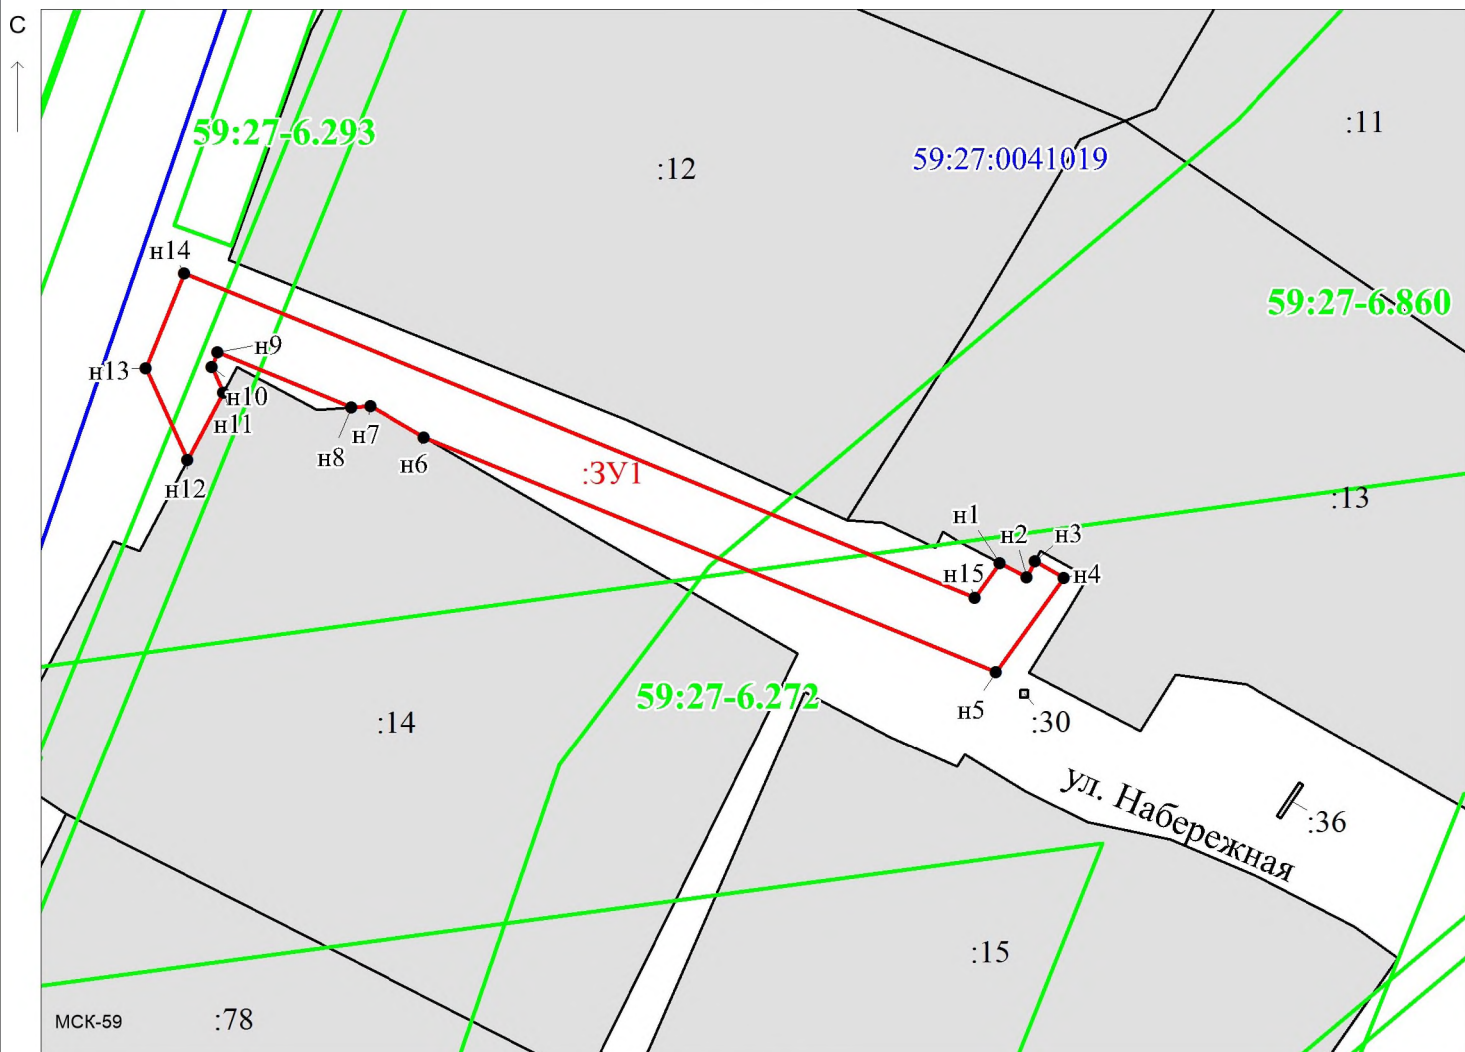

Масштаб 1:500

Заявитель:

И.В. Офишкина

/ Офишкина И.В.

МП

(подпись, расшифровка подписи)

(для юридических лиц

и индивидуальных предпринимателей)