

Схема предполагаемых к использованию земель или части земельного участка

Объект: Газопровод давлением до 0.6 Мпа. для размещения которого не требуется разрешения на строительство

Местоположение: расположенных по адресу: Пермский край. Октябрьский г.о.,
пгт Октябрьский, ул Граневая, к дому 45

Площадь земель или части земельного участка, кв.м.: 58

Категория земель: земли населенных пунктов

Вид разрешенного использования: -

Описание границ смежных землепользователей:

От точки н1 до точки н2 - земельный участок с кадастровым номером 59:27:0011106:102

От точки н4 до точки н5 - земельный участок с кадастровым номером 59:27:0000000:4344


От точки н3 до точки н4, от точки н5 до точки н1 - земли общего пользования

Каталог координат, м

№ точки границы	X	Y
н1	350012.82	2291364.64
н2	350010.50	2291364.82
н3	350008.86	2291365.44
н4	350003.71	2291352.14
н5	350007.46	2291350.72
н1	350012.82	2291364.64

Условные обозначения:

- предполагаемый участок земель, на которых планируется размещение объекта
- 59:27-6.453 - зоны с особыми условиями использования территории, сведения о которых внесены в ЕГРН
- :102 - границы и номер земельного участка, сведения о которых внесены в ЕГРН
- :3У1 - обозначение запрашиваемого земельного участка
- :28 - границы и номер объекта капитального строительства, сведения о которых внесены в ЕГРН
- н1 - характерная точка границ земель или части земельного участка
- - граница кадастрового квартала
- 59:27:0011106 - номер кадастрового квартала

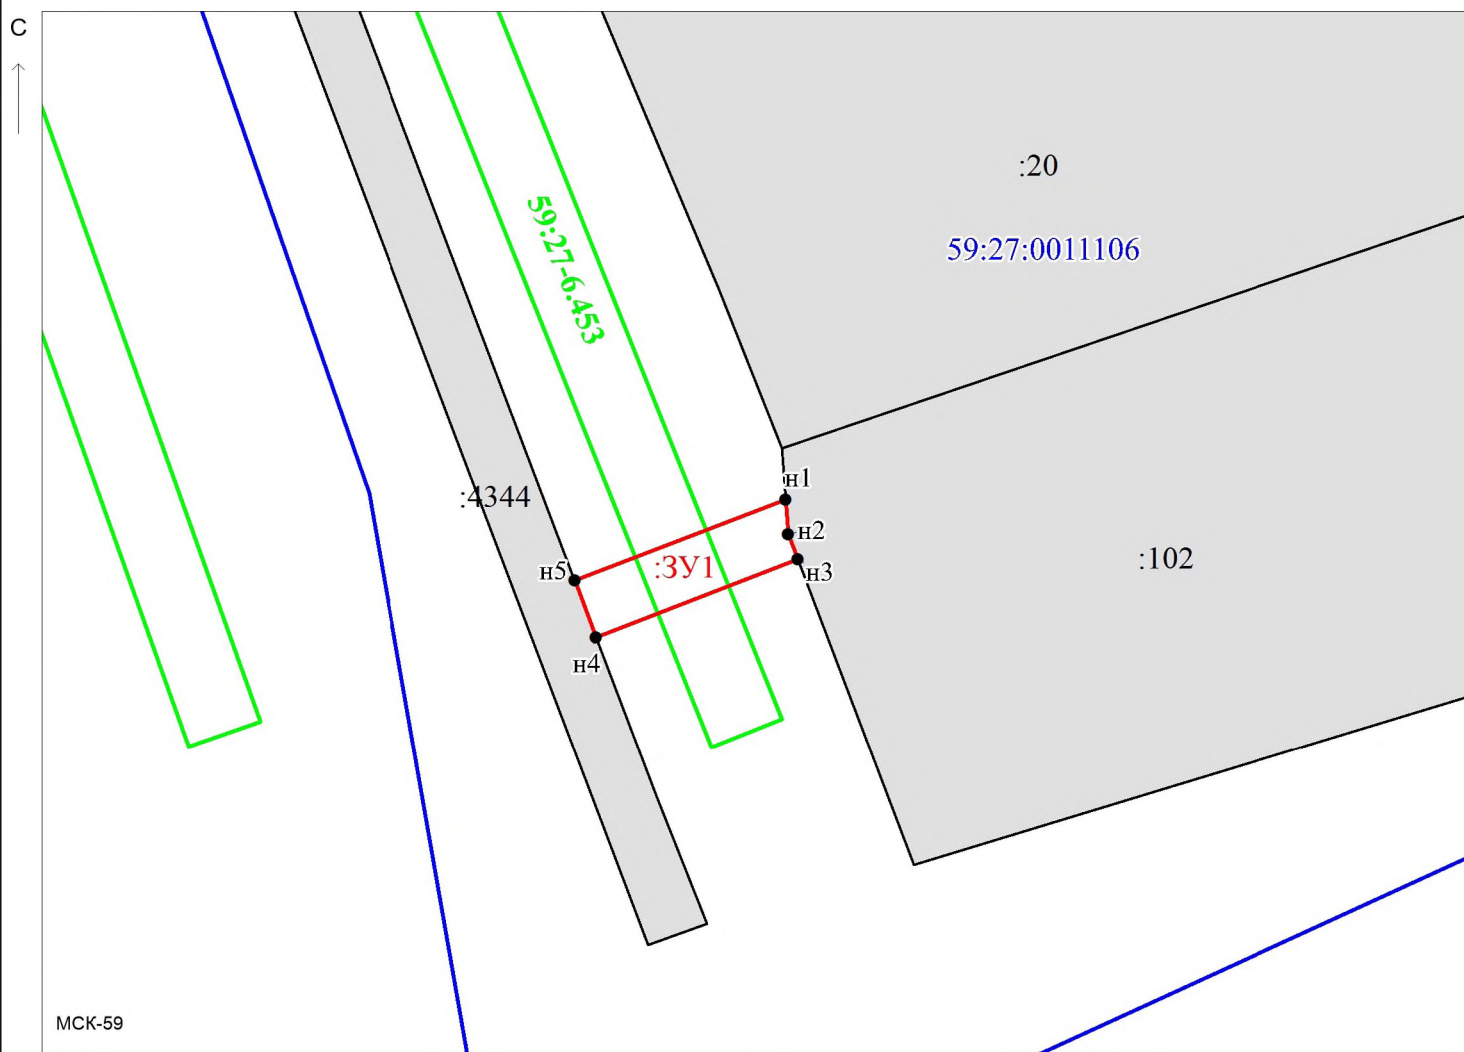

Масштаб 1:500

Заявитель: О.И. Офишкина / Офишкина И.В.

МП

(подпись, расшифровка подписи)

(для юридических лиц

и индивидуальных предпринимателей)