

Схема предполагаемых к использованию земель или части земельного участка

Объект: Газопровод давлением до 0,6 Мпа, для размещения которого не требуется разрешения на строительство

Местоположение: расположенных по адресу: Пермский край, р-н Октябрьский,
пгт. Октябрьский, ул. Тургенева, к дому №7

Каталог координат, м

Площадь земель или части земельного участка, кв.м.: 43

Категория земель: земли населенных пунктов

Вид разрешенного использования: -

Описание границ смежных землепользователей:


От точки н3 до точки н4 - земельный участок с кадастровым номером 59:27:0011004:149

От точки н4 до точки н3 - земли общего пользования

№ точки границы	X	Y
н1	352207.66	2289279.29
н2	352209.88	2289282.62
н3	352200.92	2289288.61
н4	352198.78	2289285.22
н1	352207.66	2289279.29

Условные обозначения:

- предполагаемый участок земель, на которых планируется размещение объекта
- :149 - границы и номер земельного участка, сведения о которых внесены в ЕГРН
- :783 - границы и номер объекта капитального строительства, сведения о которых внесены в ЕГРН
- 59.32.2.857 - зоны с особыми условиями использования территории, сведения о которых внесены в ЕГРН
- :ЗУ1 - обозначение запрашиваемого земельного участка
- н1 - характерная точка границ земель или части земельного участка
- граница кадастрового квартала
- 59:27:0011004 - номер кадастрового квартала

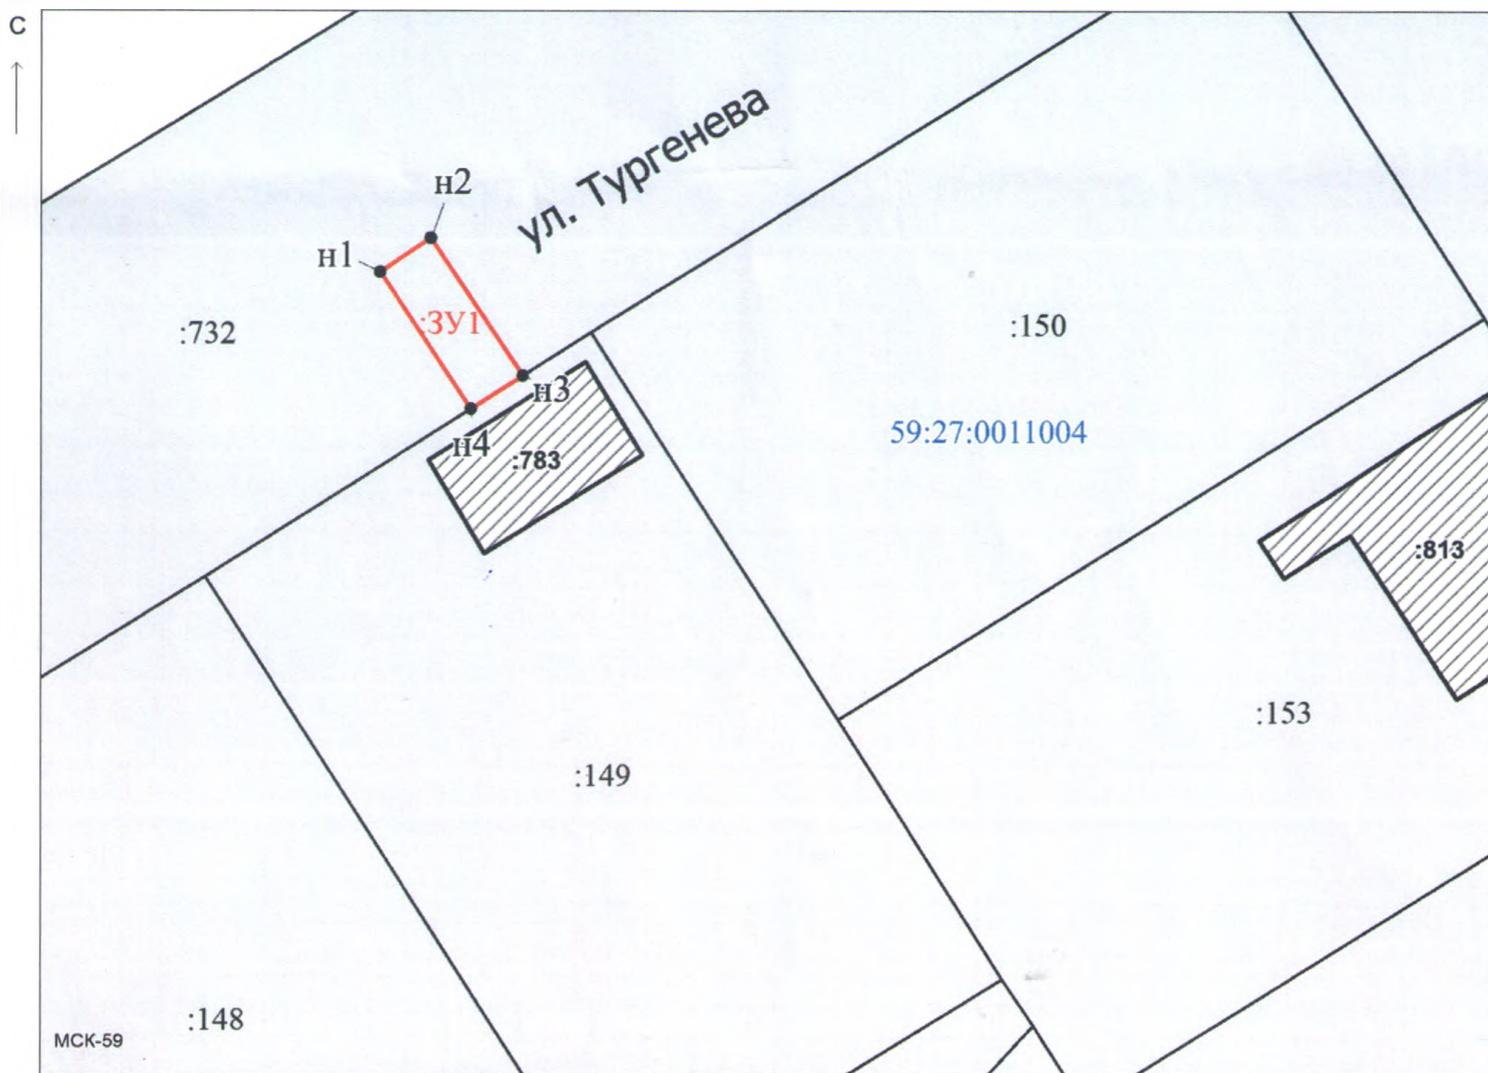

Масштаб 1:500

Заявитель: _____ / Офишкина И.В.

МП (подпись, расшифровка подписи)

(для юридических лиц
и индивидуальных предпринимателей)