

Схема предполагаемых к использованию земель или части земельного участка

Объект: Газопровод давлением до 0.6 Мпа, для размещения которого не требуется разрешения на строительство

Местоположение: расположенных по адресу: Пермский край, Октябрьский район,
д. Чад, ул. Заречная к дому №1

Площадь земель или части земельного участка, кв.м.: 616

Категория земель: земли населенных пунктов

Вид разрешенного использования: -

Описание границ смежных землепользователей:

От точки н1 до точки н2 - земельный участок с кадастровым номером 59:27:0031001:90

От точки н2 до точки н5 - земли общего пользования

От точки н5 до точки н7 - земельный участок с кадастровым номером 59:27:0031001:218

От точки н7 до точки н9 - земли общего пользования

От точки н9 до точки н1 - земельный участок с кадастровым номером 59:27:0031001:90


Условные обозначения:



- предполагаемый участок земель,
на которых планируется размещение объекта



- границы и номер земельного участка,
сведения о которых внесены в ЕГРН

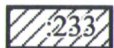

- границы и номер объекта капитального
строительства, сведения о которых внесены в ЕГРН



- граница кадастрового квартала



- зоны с особыми условиями использования
территории, сведения о которых внесены в ЕГРН

:3У1

- обозначение запрашиваемого земельного участка

• н1


- характерная точка границ земель или части
земельного участка

59:27:0031001 - номер кадастрового квартала

Каталог координат, м

№ точки границы	X	Y
н1	352779.04	2291669.41
н2	352721.32	2291630.22
н3	352688.73	2291608.11
н4	352651.87	2291574.43
н5	352654.00	2291572.18
н6	352674.30	2291590.14
н7	352674.65	2291589.83
н8	352691.22	2291604.97
н9	352770.39	2291658.69
н10	352781.18	2291666.00
н1	352779.04	2291669.41

С

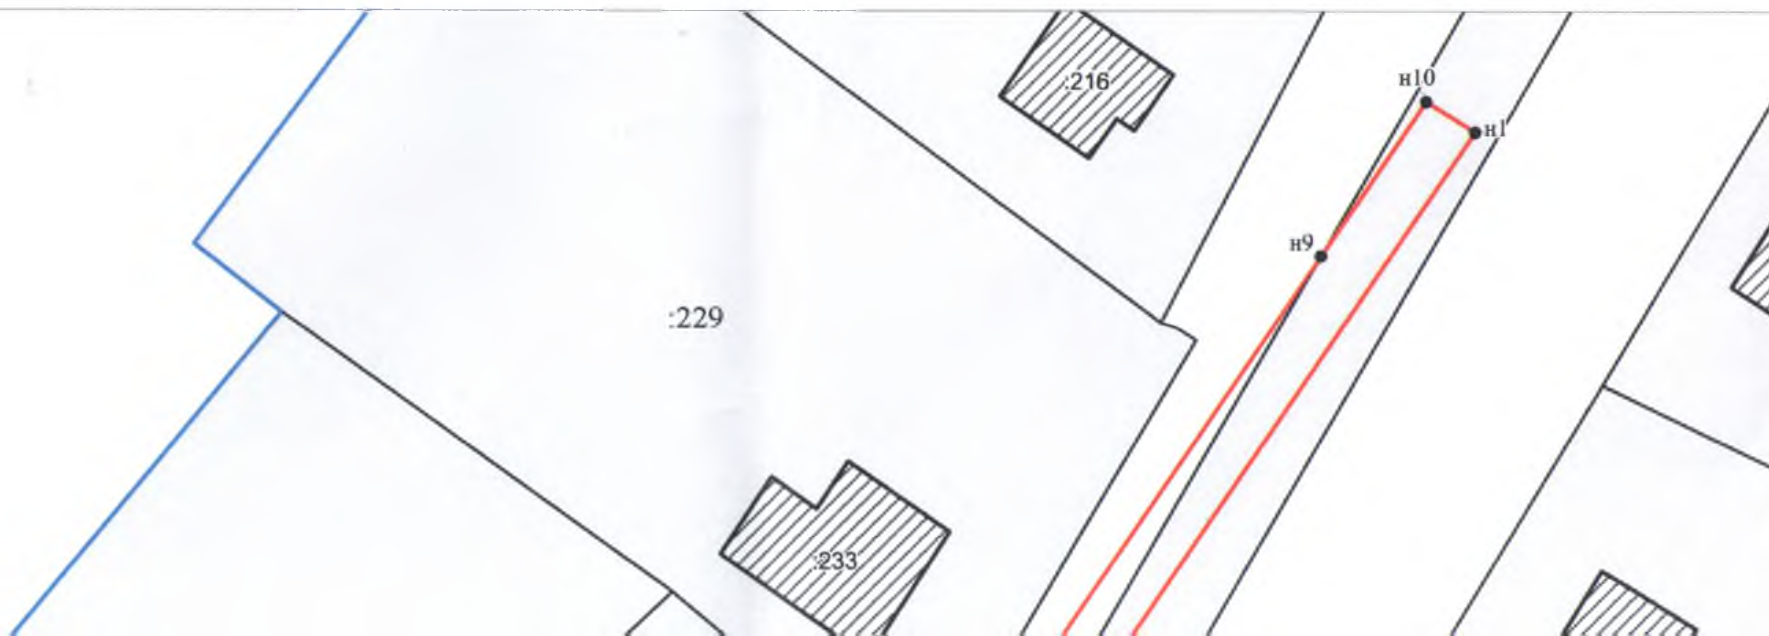



Масштаб 1:500

Заявитель:

МП

/ Офишкина И.В.
(подпись, расшифровка подписи)

(для юридических лиц
и индивидуальных предпринимателей)