

# Схема предполагаемых к использованию земель или части земельного участка

Объект: Газопровод давлением до 0,6 Мпа, для размещения которого не требуется разрешения на строительство

Местоположение: расположенных по адресу: Пермский край, Октябрьский район.  
п. Тюш, ул. Тракторная, к дому №5

Площадь земель или части земельного участка, кв.м.: 121

Категория земель: земли населенных пунктов


Вид разрешенного использования:

Описание границ смежных землепользователей:  
От точки н1 до точки н2 - земли общего пользования  
От точки н2 до точки н1 - земельный участок  
с кадастровым номером 59:27:0361001:2205

Каталог координат, м

№ точки границы	X	Y
н1	365087.76	2277900.22
н2	365088.91	2277896.22
н3	365118.43	2277896.32
н4	365118.41	2277900.33
н1	365087.76	2277900.22

## Условные обозначения:

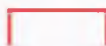

- предполагаемый участок земель,  
на которых планируется размещение объекта



- границы и номер земельного участка,  
сведения о которых внесены в ГКН



- границы и номер объекта капитального  
строительства, сведения о которых внесены в ГКН



- граница кадастрового квартала

59.32.2.857

- зоны с особыми условиями использования  
территории, сведения о которых внесены в ГКН


:3У1

- обозначение запрашиваемого земельного участка

н1

- характерная точка границ земель или части  
земельного участка

59:27:0361001 - номер кадастрового квартала

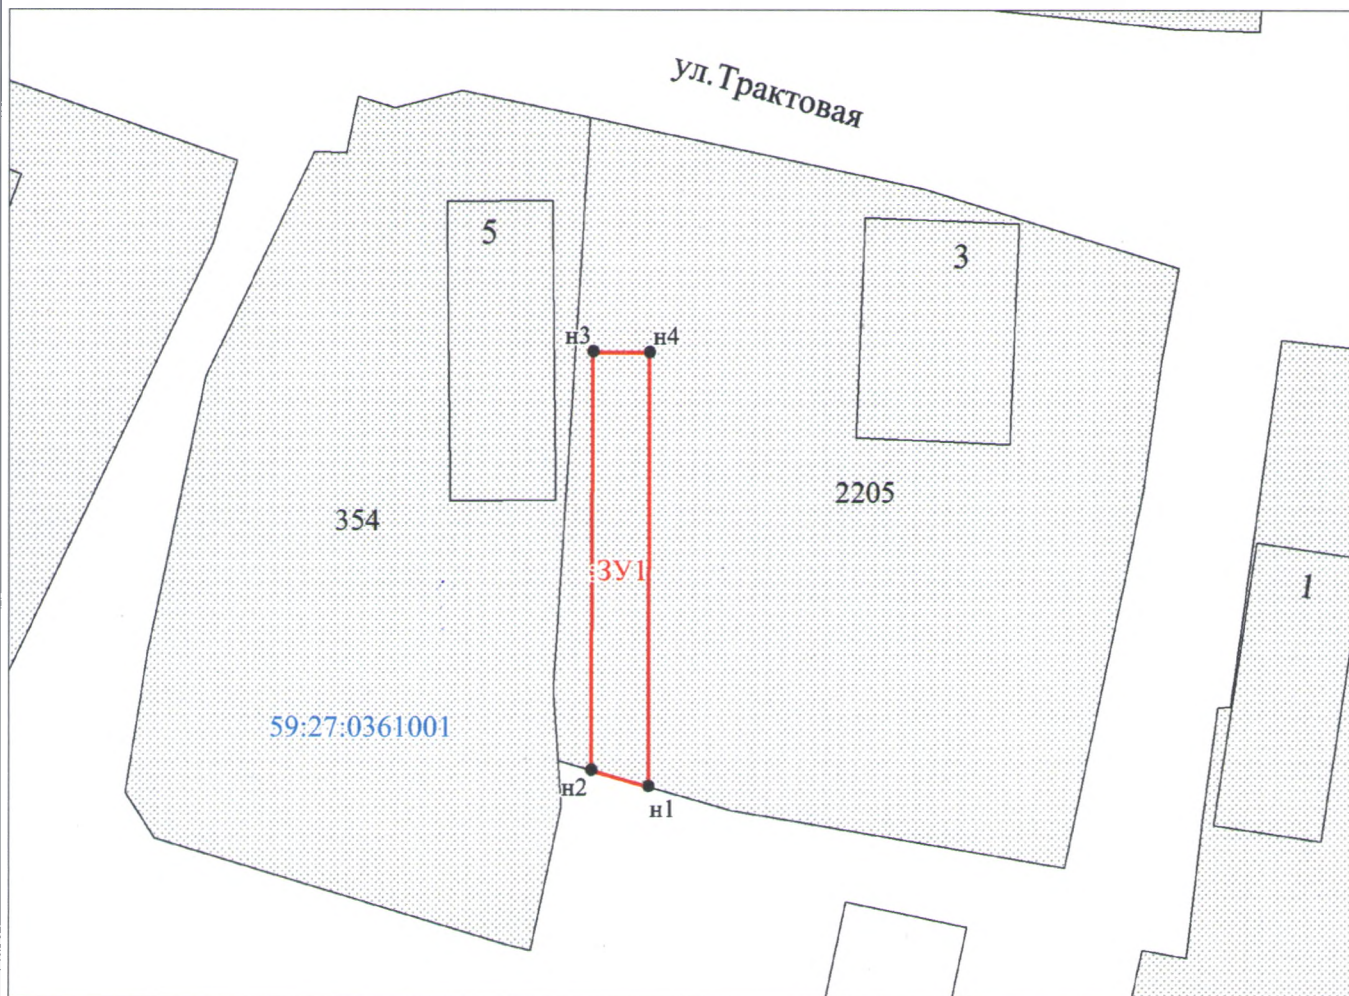

Заявитель:

*Захарова*

/ Захарова Е. Л.

МП

(подпись, расшифровка подписи)

(для юридических лиц  
и индивидуальных предпринимателей)

Масштаб 1:500