

Схема предполагаемых к использованию земель или части земельного участка

Объект: Газопровод давлением до 0,6 Мпа, для размещения которого не требуется разрешения на строительство

Местоположение: расположенных по адресу: Пермский край, Октябрьский район.
пгт. Сарс, ул. Советская, к дому №44, кв. 2

Площадь земель или части земельного участка, кв.м.: 347

Категория земель: земли населенных пунктов

Вид разрешенного использования:

Описание границ смежных землепользователей:

От точки н1 до точки н4 - земельный участок

с кадастровым номером 59:27:0041035:524

От точки н4 до точки н6 - земли общего пользования

От точки н6 до точки н8 - земельный участок

с кадастровым номером 59:27:0041035:80

От точки н8 до точки н1 - земли общего пользования

Каталог координат, м

№ точки границы	X	Y
н1	355076.21	2286132.01
н2	355076.24	2286132.65
н3	355072.25	2286132.83
н4	355072.09	2286129.30
н5	355069.48	2286070.26
н6	355051.40	2286068.28
н7	355051.24	2286063.80
н8	355051.23	2286063.53
н9	355052.05	2286063.49
н10	355052.62	2286064.40
н11	355069.30	2286066.21
н12	355069.23	2286064.55
н13	355073.22	2286064.37
н1	355076.21	2286132.01

Условные обозначения:



- предполагаемый участок земель, на которых планируется размещение объекта



- границы и номер земельного участка, сведения о которых внесены в ГКН



- границы и номер объекта капитального строительства, сведения о которых внесены в ГКН



- граница кадастрового квартала

59.32.2.857

- зоны с особыми условиями использования территории, сведения о которых внесены в ГКН


:3У1

- обозначение запрашиваемого земельного участка

• н1

- характерная точка границ земель или части земельного участка

59:27:0041035 - номер кадастрового квартала

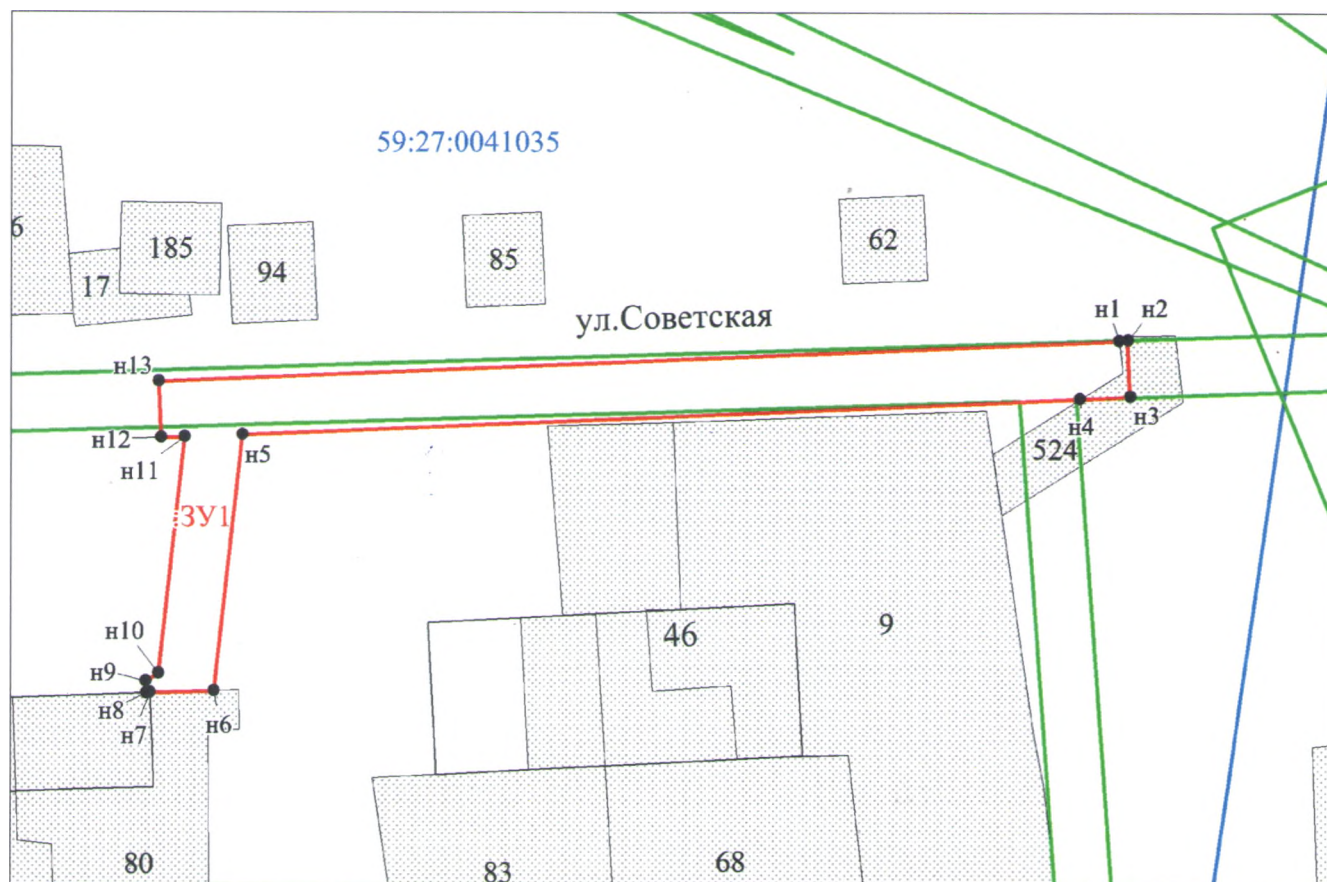

Масштаб 1:500

Заявитель: _____ / Захарова Е. Л.

МП

(подпись, расшифровка подписи)

(для юридических лиц
и индивидуальных предпринимателей)