

Схема предполагаемых к использованию земель или части земельного участка

Наименование объекта: "Строительство ВЛ 0,4 кВ № 2 от КТП 5602/100 кВА для электроснабжения жилого дома с кад. номером участка 59:27:1421001:1377 в пгт. Сарс, Октябрьского района"

Местоположение: Пермский край, Октябрьский район, Сарсинское городское поселение


Площадь испрашиваемых земель/части земельного участка: 21 кв.м

Категория земель: Земли сельскохозяйственного назначения

Вид разрешенного использования: -

Каталог координат, м

№ точки границы	X	Y
n1	354709.21	2283839.31
n2	354716.8	2283858.31
n3	354714.03	2283854.04
n4	354706.2	2283834.69
n1	354709.21	2283839.31

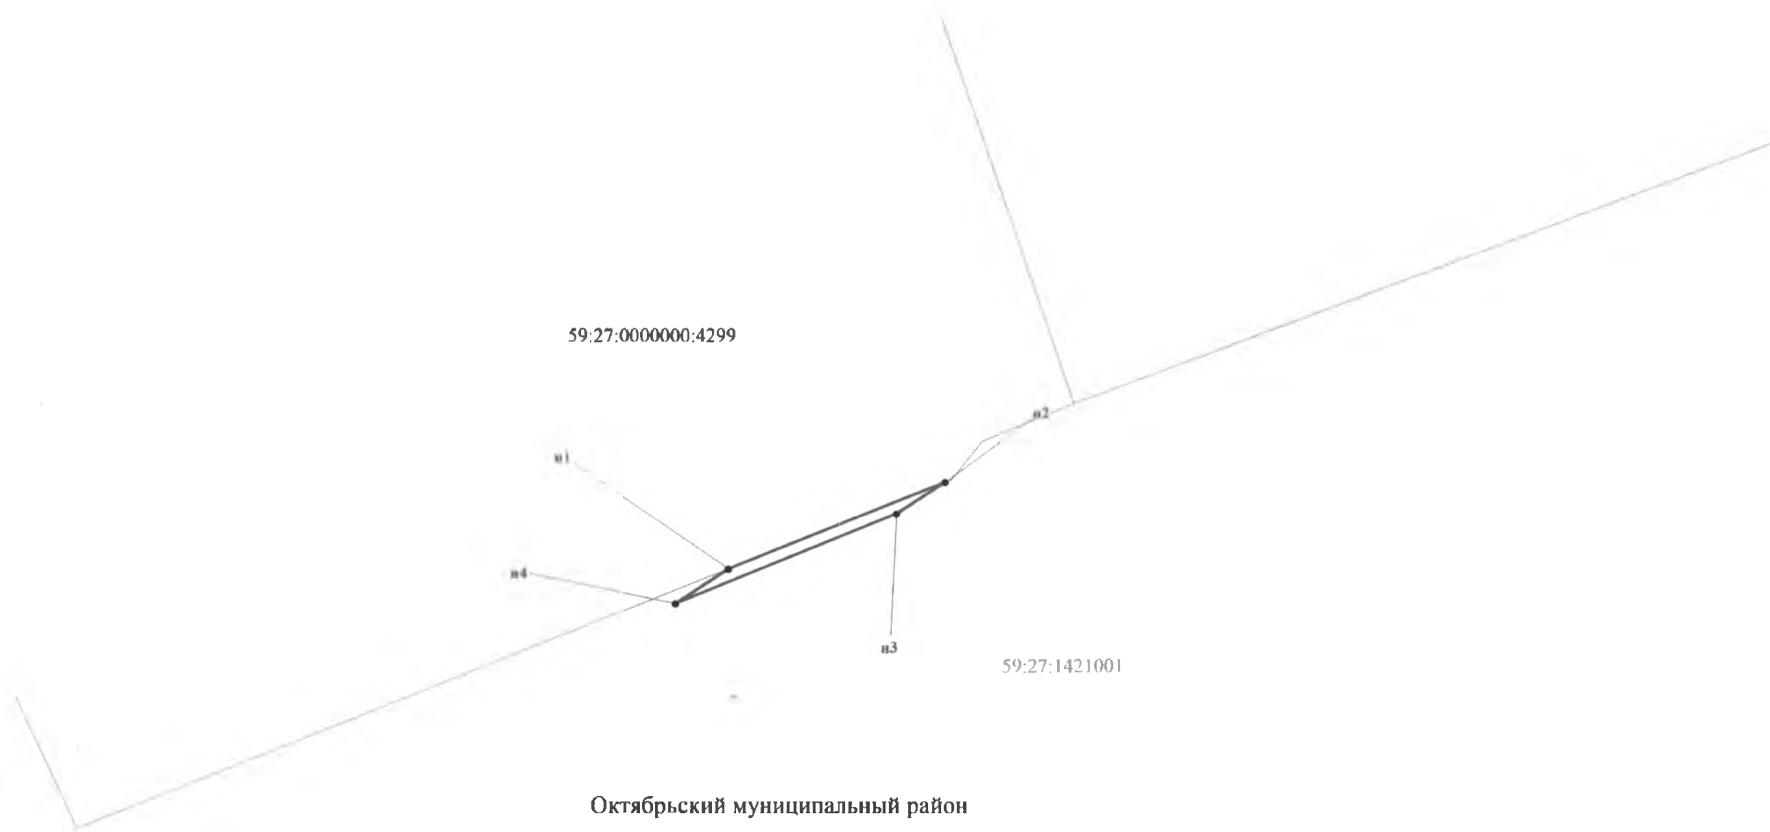

Октябрьский муниципальный район

Условные обозначения:

- 59:27:1421001 - кадастровый номер квартала
- :1377 - кадастровый номер земельного участка
- - границы кадастрового квартала
- - существующая часть границы, имеющиеся в ГКН сведения о которой достаточны для определения ее местоположения
- - граница вновь образованного земельного участка
- - поворотная точка границы участка
- n1 - надпись номера вновь образованной точки

Примечание:

1. Поворотные точки закордированы
 2. Система координат МСК-59
- Масштаб 1:500

Директор ПО "ЧаЭС" филиала
 ОАО "МРСК-Урала" - "Пермэнерго"
 Глухов А В
 Представитель заявителя