

Схема предполагаемых к использованию земель или части земельного участка

Объект: Газопровод давлением до 0.6 Мпа, для размещения которого не требуется разрешения на строительство

Местоположение: расположенных по адресу: Пермский край, пгт. Октябрьский,
ул. Лесная, к дому 40

Каталог координат, м

Площадь земель или части земельного участка, кв.м.: 97

Категория земель: земли населенных пунктов

Вид разрешенного использования: -

Описание границ смежных землепользователей:

От точки н1 до точки н3 - земельный участок

с кадастровым номером 59:27:0011098:13

От точки н3 до точки н4 - земли общего пользования

От точки н4 до точки н5 - земельный участок

с кадастровым номером 59:27:0000000:4344

От точки н5 до точки н8 - земли общего пользования

От точки н8 до точки н9 - земельный участок

с кадастровым номером 59:27:0000000:4344

От точки н9 до точки н10 - земли общего пользования

От точки н10 до точки н1 - земельный участок

с кадастровым номером 59:27:0011098:14


Условные обозначения:



- предполагаемый участок земель,
на которых планируется размещение объекта



- границы и номер земельного участка,
сведения о которых внесены в ГКН

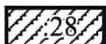

- границы и номер объекта капитального
строительства, сведения о которых внесены в ГКН



- граница кадастрового квартала

59.32.2.857

- зоны с особыми условиями использования
территории, сведения о которых внесены в ГКН


:3У1

- обозначение запрашиваемого земельного участка

• н1

- характерная точка границ земель или части
земельного участка

59:27:0011098 - номер кадастрового квартала

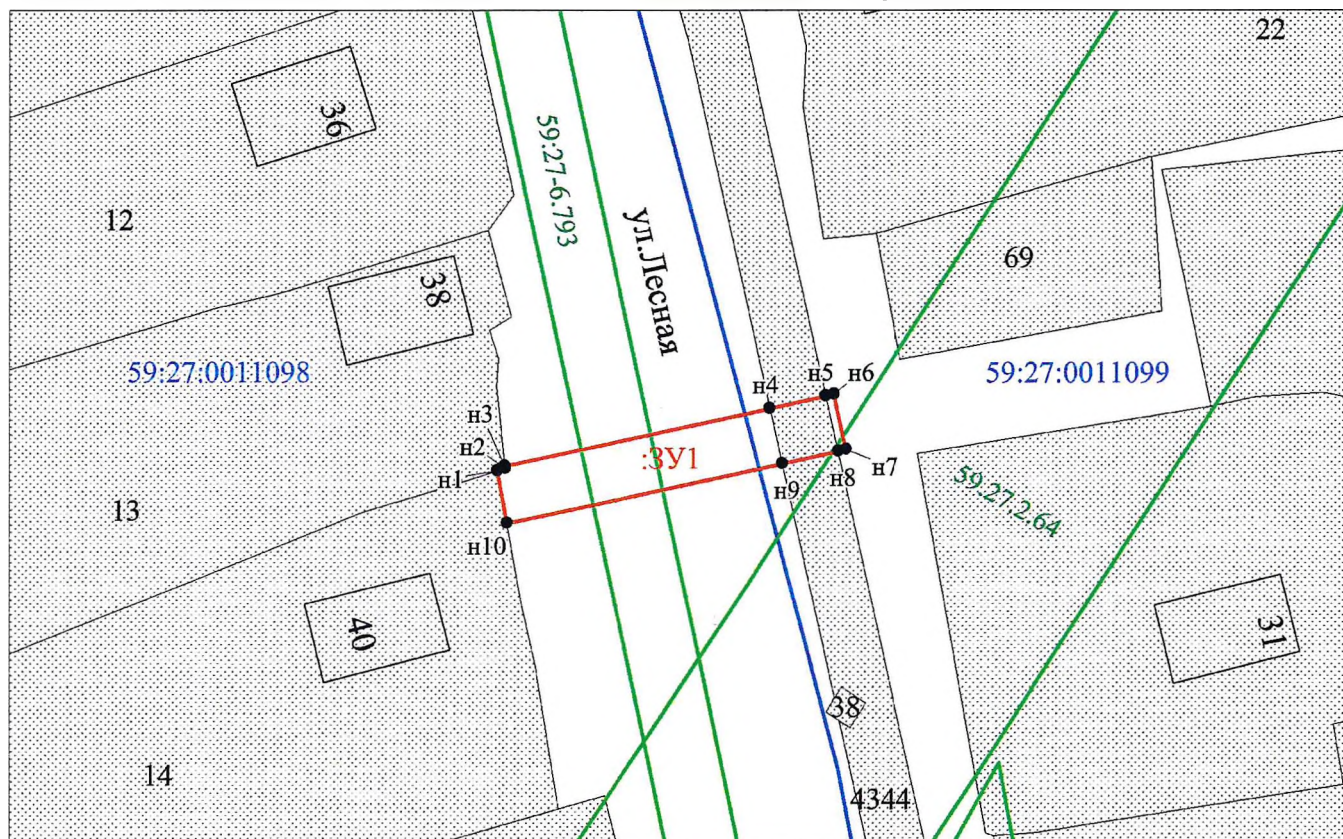

Масштаб 1:500

Заявитель:

МП

/ Захарова Е. Л.

(подпись, расшифровка подписи)

(для юридических лиц
и индивидуальных предпринимателей)