

Схема предполагаемых к использованию земель или части земельного участка

Объект: Газопровод давлением до 0.6 Мпа, для размещения которого не требуется разрешения на строительство

Местоположение: расположенных по адресу: Пермский край, пгт. Октябрьский,
ул. Аделевская, к дому 1

Площадь земель или части земельного участка, кв.м.: 85

Категория земель: земли населенных пунктов

Вид разрешенного использования: -

Описание границ смежных землепользователей:

От точки н1 до точки н3 - земельный участок
с кадастровым номером 59:27:0011100:266

От точки н3 до точки н5 - земли общего пользования

От точки н5 до точки н6 - земельный участок
с кадастровым номером 59:27:0000000:4344

От точки н6 до точки н9 - земли общего пользования

От точки н9 до точки н10 - земельный участок
с кадастровым номером 59:27:0000000:4344

От точки н10 до точки н1 - земли общего пользования

Каталог координат, м

№ точки границы	X	Y
н1	350531.94	2291369.79
н2	350533.56	2291372.04
н3	350534.82	2291373.79
н4	350532.52	2291380.29
н5	350525.52	2291386.73
н6	350522.58	2291389.44
н7	350522.22	2291389.77
н8	350519.52	2291386.83
н9	350519.88	2291386.50
н10	350522.82	2291383.80
н11	350529.08	2291378.03
н1	350531.94	2291369.79

Условные обозначения:



- предполагаемый участок земель,
на которых планируется размещение объекта



- границы и номер земельного участка,
сведения о которых внесены в ГКН



- границы и номер объекта капитального
строительства, сведения о которых внесены в ГКН



- граница кадастрового квартала

59.32.2.857

- зоны с особыми условиями использования
территории, сведения о которых внесены в ГКН


:3У1

- обозначение запрашиваемого земельного участка

н1

- характерная точка границ земель или части
земельного участка

59:27:0011100 - номер кадастрового квартала

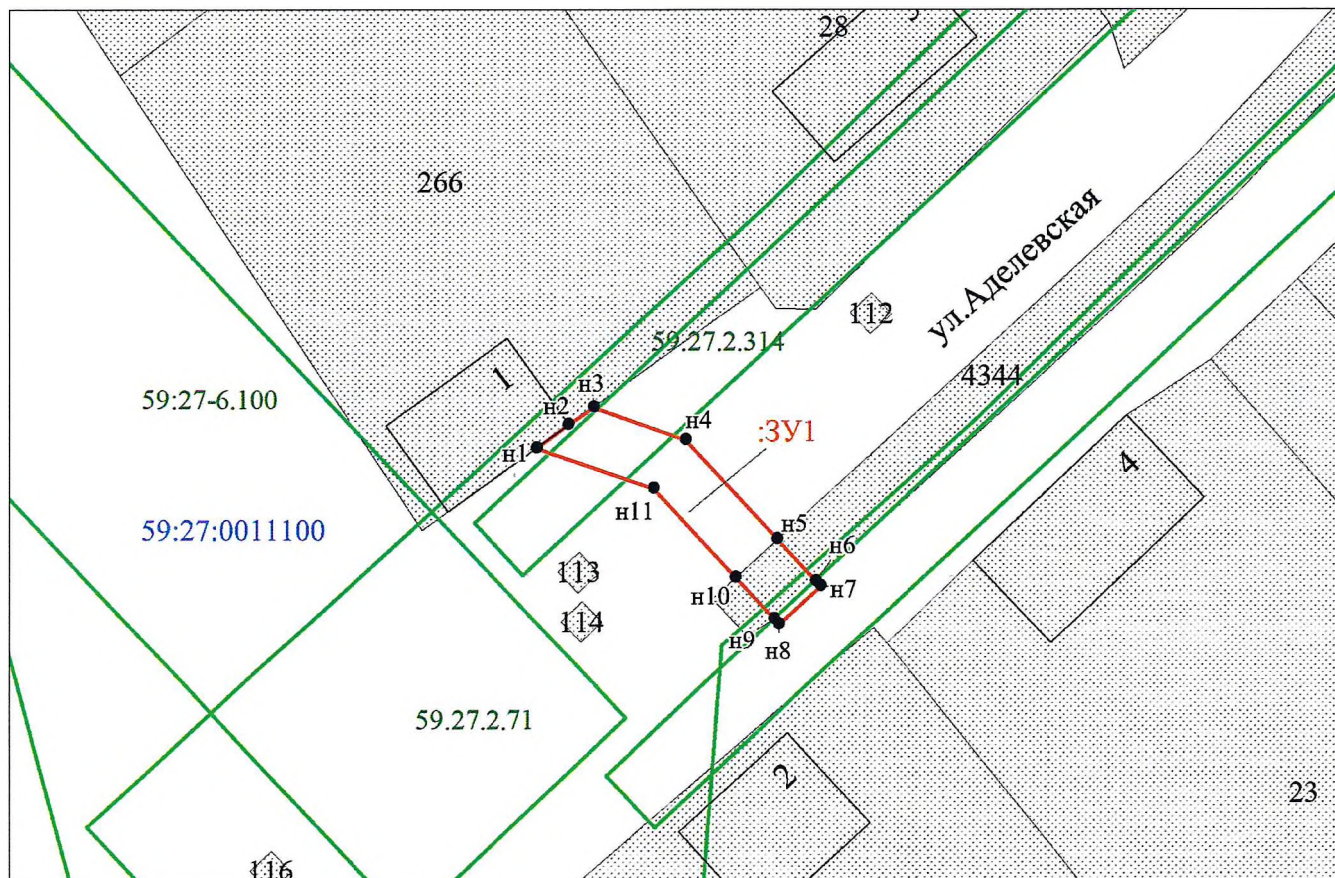

Масштаб 1:500

Заявитель:

Захарова

/ Захарова Е. Л.

МП

(подпись, расшифровка подписи)

(для юридических лиц
и индивидуальных предпринимателей)