

Схема предполагаемых к использованию земель или части земельного участка

Объект: Газопровод давлением до 0,6 Мпа, для размещения которого не требуется разрешения на строительство

Местоположение: расположенных по адресу: Пермский край, пгт. Октябрьский,
ул. Лесная, к дому 24

Площадь земель или части земельного участка, кв.м.: 62

Категория земель: земли населенных пунктов

Вид разрешенного использования:

Описание границ смежных землепользователей:

От точки н1 до точки н2 - земли общего пользования

От точки н2 до точки н3 - земельный участок

с кадастровым номером 59:27:0000000:4344

От точки н3 до точки н6 - земли общего пользования

От точки н6 до точки н7 - земельный участок

с кадастровым номером 59:27:0000000:4344

От точки н7 до точки н8 - земли общего пользования

От точки н8 до точки н1 - земельный участок

с кадастровым номером 59:27:0011098:7


Условные обозначения:



- предполагаемый участок земель,
на которых планируется размещение объекта



- границы и номер земельного участка,
сведения о которых внесены в ГКН

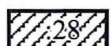

- границы и номер объекта капитального
строительства, сведения о которых внесены в ГКН



- граница кадастрового квартала

59.32.2.857

- зоны с особыми условиями использования
территории, сведения о которых внесены в ГКН


:3У1

- обозначение запрашиваемого земельного участка

н1

- характерная точка границ земель или части
земельного участка

59:27:0011098 - номер кадастрового квартала

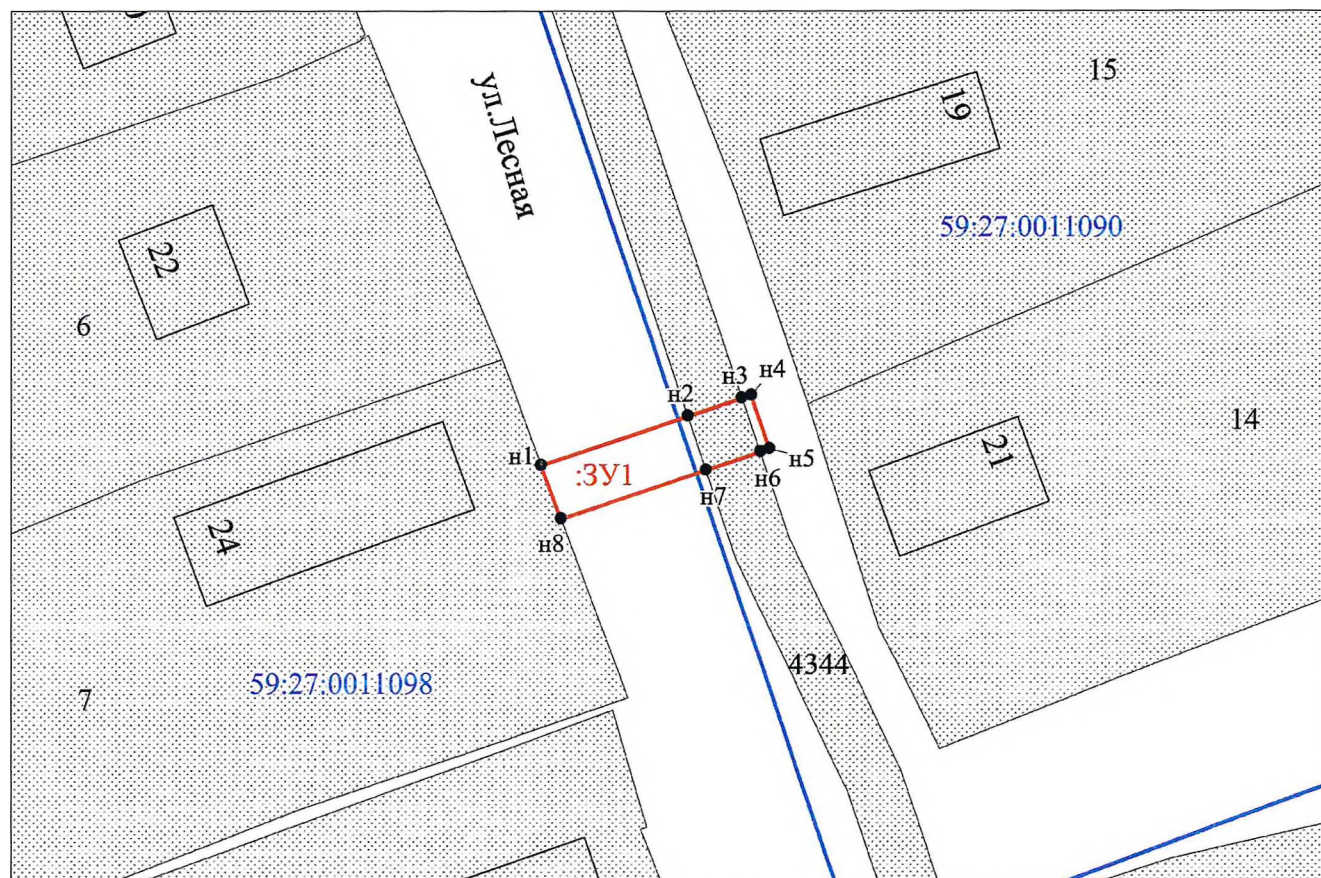

Масштаб 1:500

Заявитель:

МП

/ Захарова Е. Л.
(подпись, расшифровка подписи)

(для юридических лиц
и индивидуальных предпринимателей)