

## Схема предполагаемых к использованию земель или части земельного участка

Объект: Газопровод давлением до 0,6 Мпа, для размещения которого не требуется разрешения на строительство

Местоположение: расположенных по адресу: Пермский край, пгт. Октябрьский,  
ул. 40 годовщины Октября, к дому 9

Площадь земель или части земельного участка, кв.м.: 66

Категория земель: земли населенных пунктов

Вид разрешенного использования: -

Описание границ смежных землепользователей:

От точки н1 до точки н3 - земельный участок  
с кадастровым номером 59:27:0011081:1


От точки н3 до точки н1 - земли общего пользования

Каталог координат, м

№ точки границы	X	Y
н1	351022.81	2291396.00
н2	351021.13	2291393.76
н3	351020.31	2291392.84
н4	351033.74	2291383.22
н5	351036.08	2291386.48
н1	351022.81	2291396.00

### Условные обозначения:

- предполагаемый участок земель,  
на которых планируется размещение объекта
- границы и номер земельного участка,  
сведения о которых внесены в ГКН
- границы и номер объекта капитального  
строительства, сведения о которых внесены в ГКН
- граница кадастрового квартала
- 59.32.2.857 - зоны с особыми условиями использования  
территории, сведения о которых внесены в ГКН
- :3У1 - обозначение запрашиваемого земельного участка
- н1 - характерная точка границ земель или части  
земельного участка
- 59:27:0011081 - номер кадастрового квартала

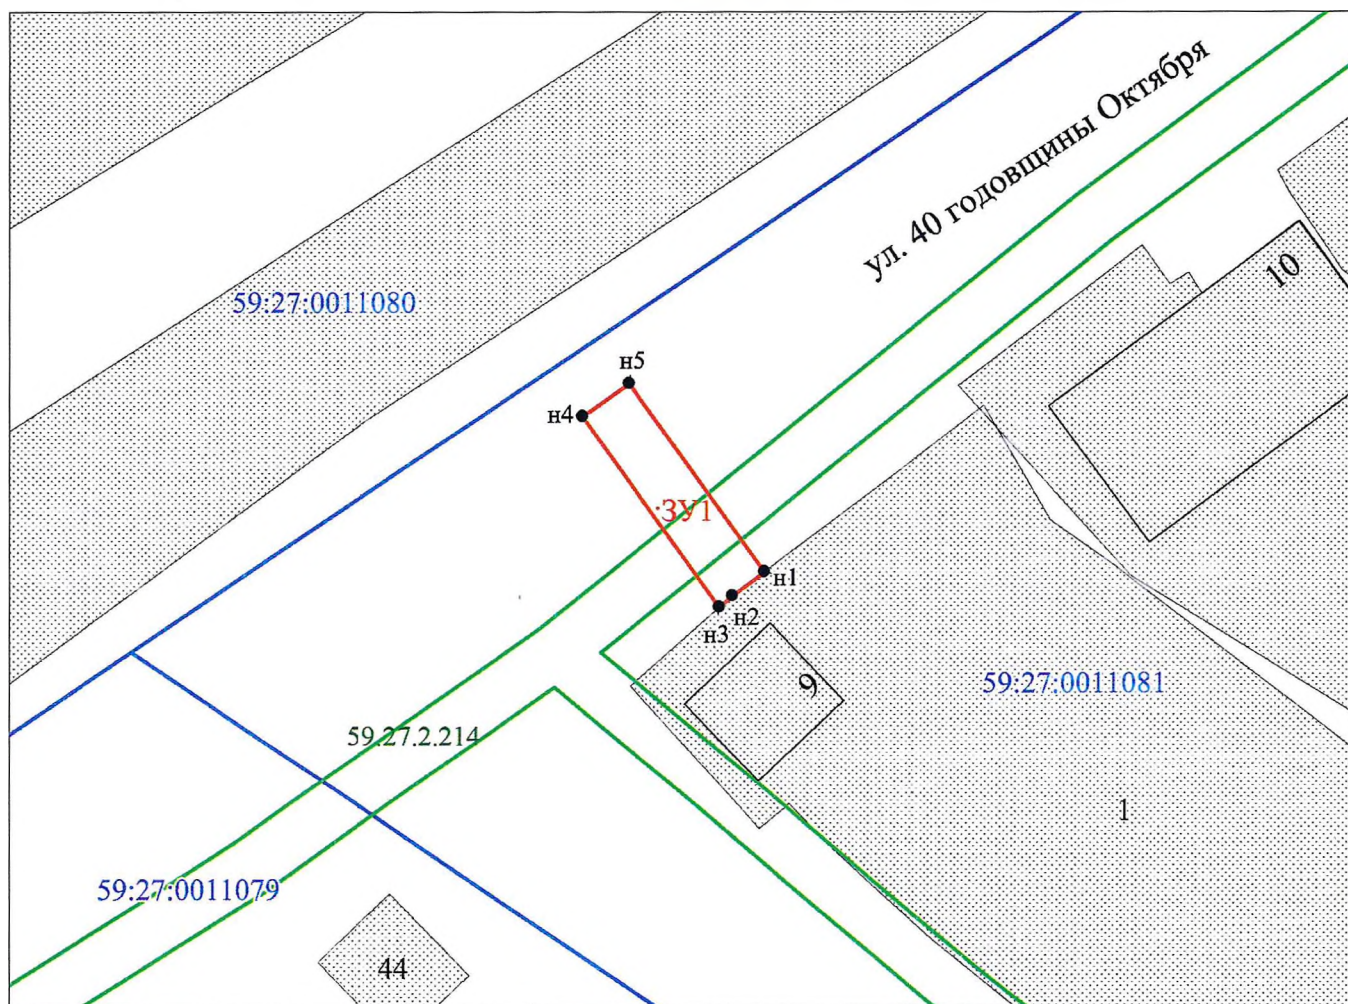

Заявитель: Захарова Е. Л. / Захарова Е. Л.  
МП (подпись, расшифровка подписи)  
(для юридических лиц  
и индивидуальных предпринимателей)

Масштаб 1:500