

# Схема предполагаемых к использованию земель или части земельного участка

Объект: Газопровод давлением до 0.6 Мпа, для размещения которого не требуется разрешения на строительство

Местоположение: расположенных по адресу: Пермский край, пгт. Октябрьский,  
ул. Аделевская, к дому 15

Площадь земель или части земельного участка, кв.м.: 63

Категория земель: земли населенных пунктов

Вид разрешенного использования: -

Описание границ смежных землепользователей:

От точки н1 до точки н2 - земельный участок  
с кадастровым номером 59:27:0011100:26

От точки н2 до точки н3 - земли общего пользования

От точки н3 до точки н4 - земельный участок  
с кадастровым номером 59:27:0000000:4344

От точки н4 до точки н7 - земли общего пользования

От точки н7 до точки н8 - земельный участок  
с кадастровым номером 59:27:0000000:4344

От точки н8 до точки н1 - земли общего пользования


Условные обозначения:



- предполагаемый участок земель,  
на которых планируется размещение объекта



- границы и номер земельного участка,  
сведения о которых внесены в ГКН

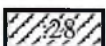

- границы и номер объекта капитального  
строительства, сведения о которых внесены в ГКН

- граница кадастрового квартала

59.32.2.857

- зоны с особыми условиями использования  
территории, сведения о которых внесены в ГКН


:3У1

- обозначение запрашиваемого земельного участка

• н1

- характерная точка границ земель или части  
земельного участка

59:27:0011100 - номер кадастрового квартала

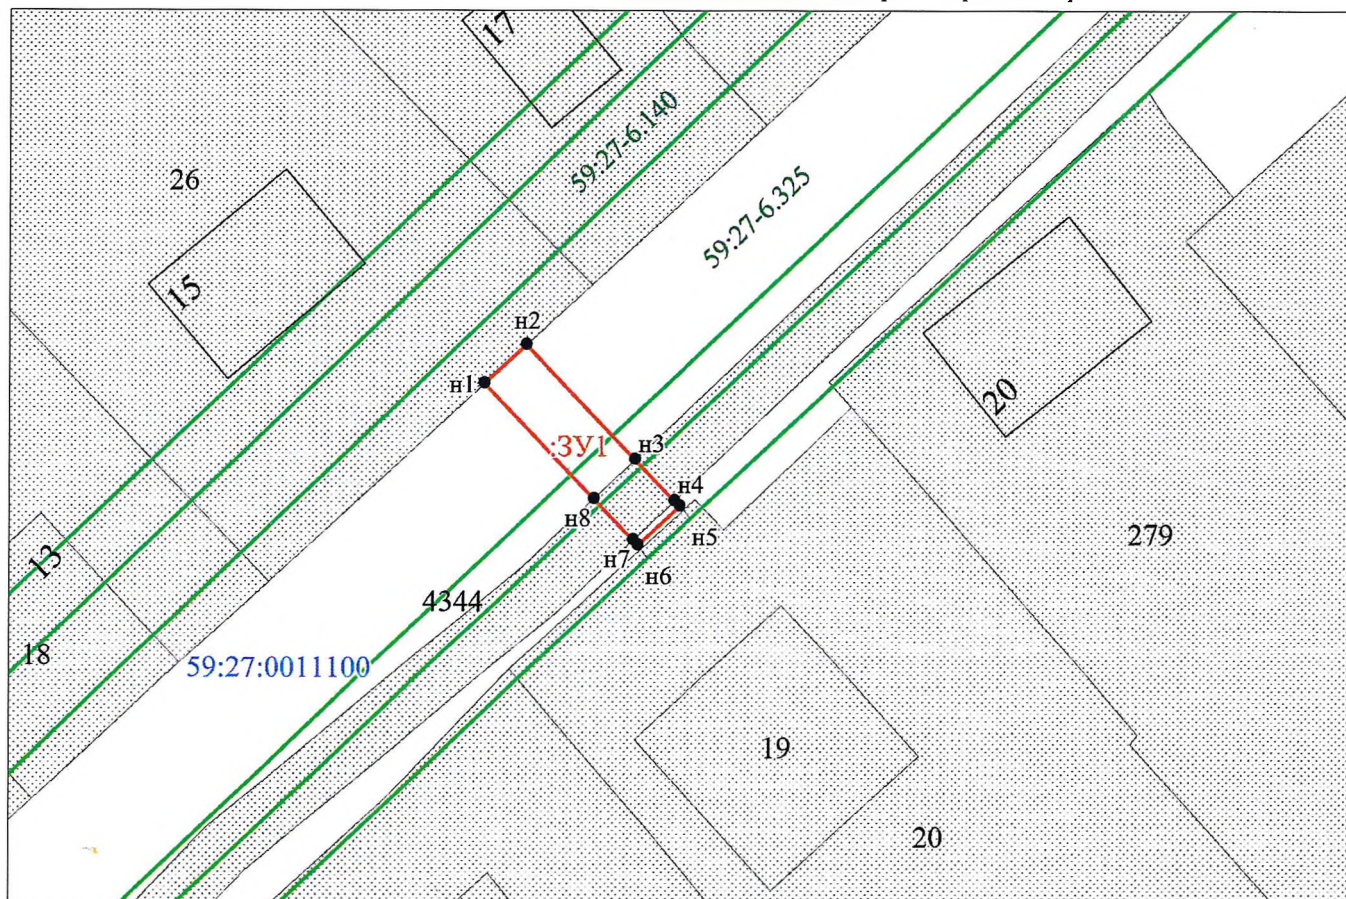

Масштаб 1:500

Заявитель:

*Захарова*

/ Захарова Е. Л.

МП

(подпись, расшифровка подписи)

(для юридических лиц  
и индивидуальных предпринимателей)