

# Схема предполагаемых к использованию земель или части земельного участка

Объект: Газопровод давлением до 0,6 Мпа, для размещения которого не требуется разрешения на строительство

Местоположение: расположенных по адресу: Пермский край, пгт. Октябрьский,  
ул. Граневая, к дому 31, кв. 1

Площадь земель или части земельного участка, кв.м.: 44

Категория земель: земли населенных пунктов

Вид разрешенного использования: -

Описание границ смежных землепользователей:

От точки н1 до точки н4 - земли общего пользования

От точки н4 до точки н5 - земельный участок

с кадастровым номером 59:27:0011106:10

От точки н5 до точки н6 - земли общего пользования

От точки н6 до точки н1 - земельный участок


с кадастровым номером 59:27:0000000:4344

Каталог координат, м

| № точки границы | X         | Y          |
|-----------------|-----------|------------|
| н1              | 350238.25 | 2291263.23 |
| н2              | 350240.52 | 2291269.28 |
| н3              | 350238.84 | 2291269.92 |
| н4              | 350239.95 | 2291272.84 |
| н5              | 350237.87 | 2291273.59 |
| н6              | 350234.51 | 2291264.63 |
| н7              | 350233.48 | 2291261.88 |
| н8              | 350237.22 | 2291260.48 |
| н1              | 350238.25 | 2291263.23 |

## Условные обозначения:

- предполагаемый участок земель, на которых планируется размещение объекта
- :1 - границы и номер земельного участка, сведения о которых внесены в ГКН
- :28 - границы и номер объекта капитального строительства, сведения о которых внесены в ГКН
- граница кадастрового квартала
- 59.32.2.857 - зоны с особыми условиями использования территории, сведения о которых внесены в ГКН
- :3У1 - обозначение запрашиваемого земельного участка
- н1 - характерная точка границ земель или части земельного участка
- 59:27:0011106 - номер кадастрового квартала

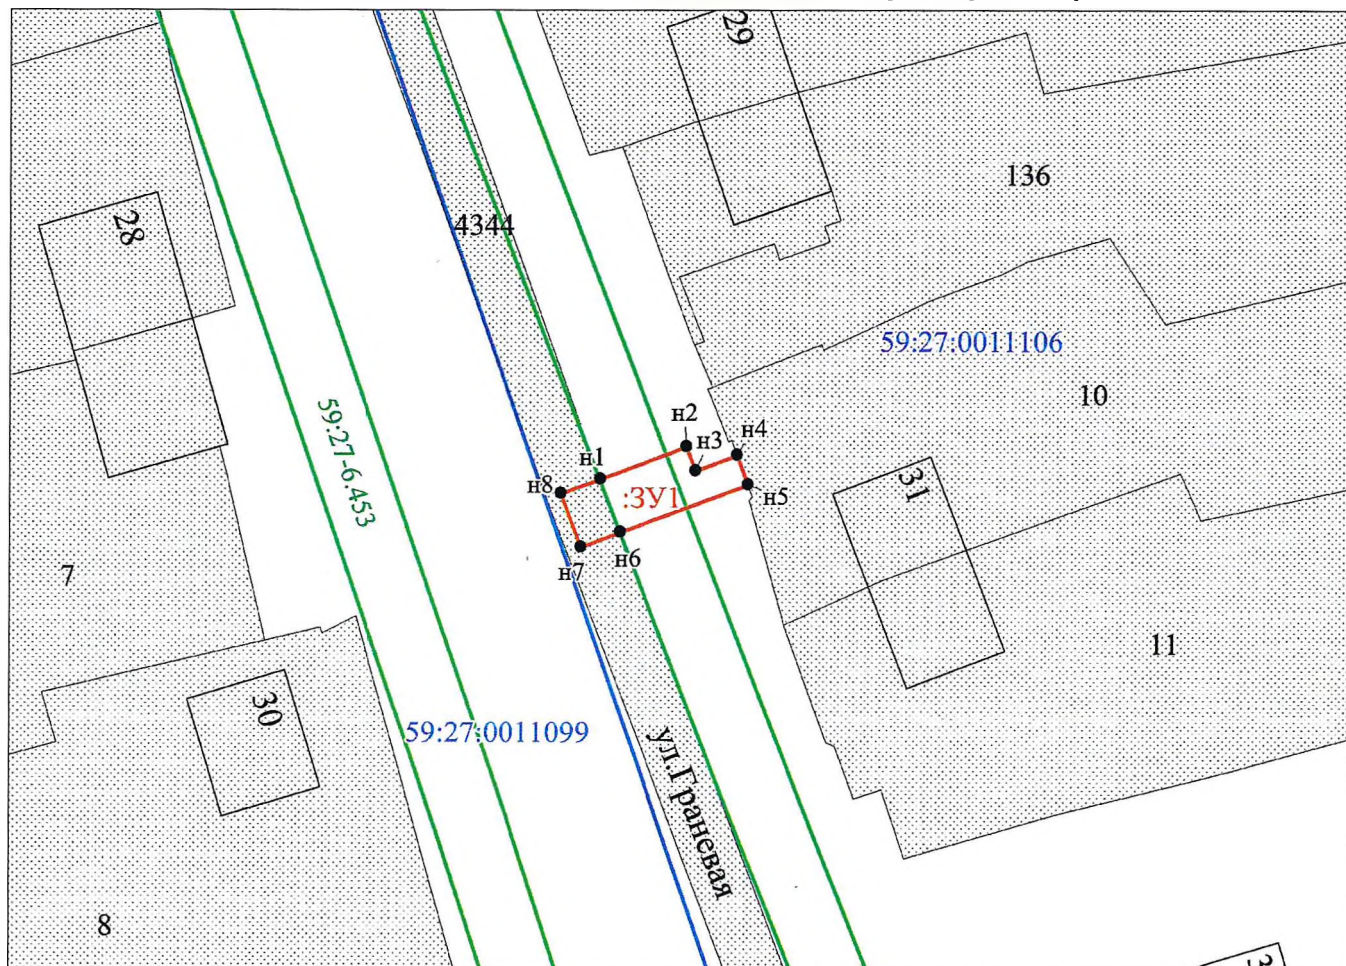

Заявитель: Захарова Е. Л. / Захарова Е. Л.  
МП (подпись, расшифровка подписи)  
(для юридических лиц  
и индивидуальных предпринимателей)

Масштаб 1:500