

Схема предполагаемых к использованию земель или части земельного участка

Объект: Газопровод давлением до 0,6 Мпа, для размещения которого не требуется разрешения на строительство

Местоположение: расположенных по адресу: Пермский край, Октябрьский район,
п. Тюш, ул. Тракторная, к дому №9

Площадь земель или части земельного участка, кв.м.: 33

Категория земель: земли населенных пунктов

Вид разрешенного использования:

Описание границ смежных землепользователей:

От точки н1 до точки н2 - земли общего пользования

От точки н2 до точки н3 - земельный участок с кадастровым номером 59:27:0361001:352

От точки н3 до точки н5 - земли общего пользования


От точки н5 до точки н1 - земельный участок с кадастровым номером 59:27:0361001:748

Каталог координат, м

№ точки границы	X	Y
н1	365147.98	2277765.90
н2	365155.05	2277770.09
н3	365153.16	2277773.63
н4	365145.92	2277769.33
н5	365146.28	2277768.73
н1	365147.98	2277765.90

Условные обозначения:

- предполагаемый участок земель, на которых планируется размещение объекта
- :1 - границы и номер земельного участка, сведения о которых внесены в ГКН
- 28 - границы и номер объекта капитального строительства, сведения о которых внесены в ГКН
- граница кадастрового квартала
- 59.32.2.857 - зоны с особыми условиями использования территории, сведения о которых внесены в ГКН
- :ЗУ1 - обозначение запрашиваемого земельного участка
- н1 - характерная точка границ земель или части земельного участка
- 59:27:0361001 - номер кадастрового квартала

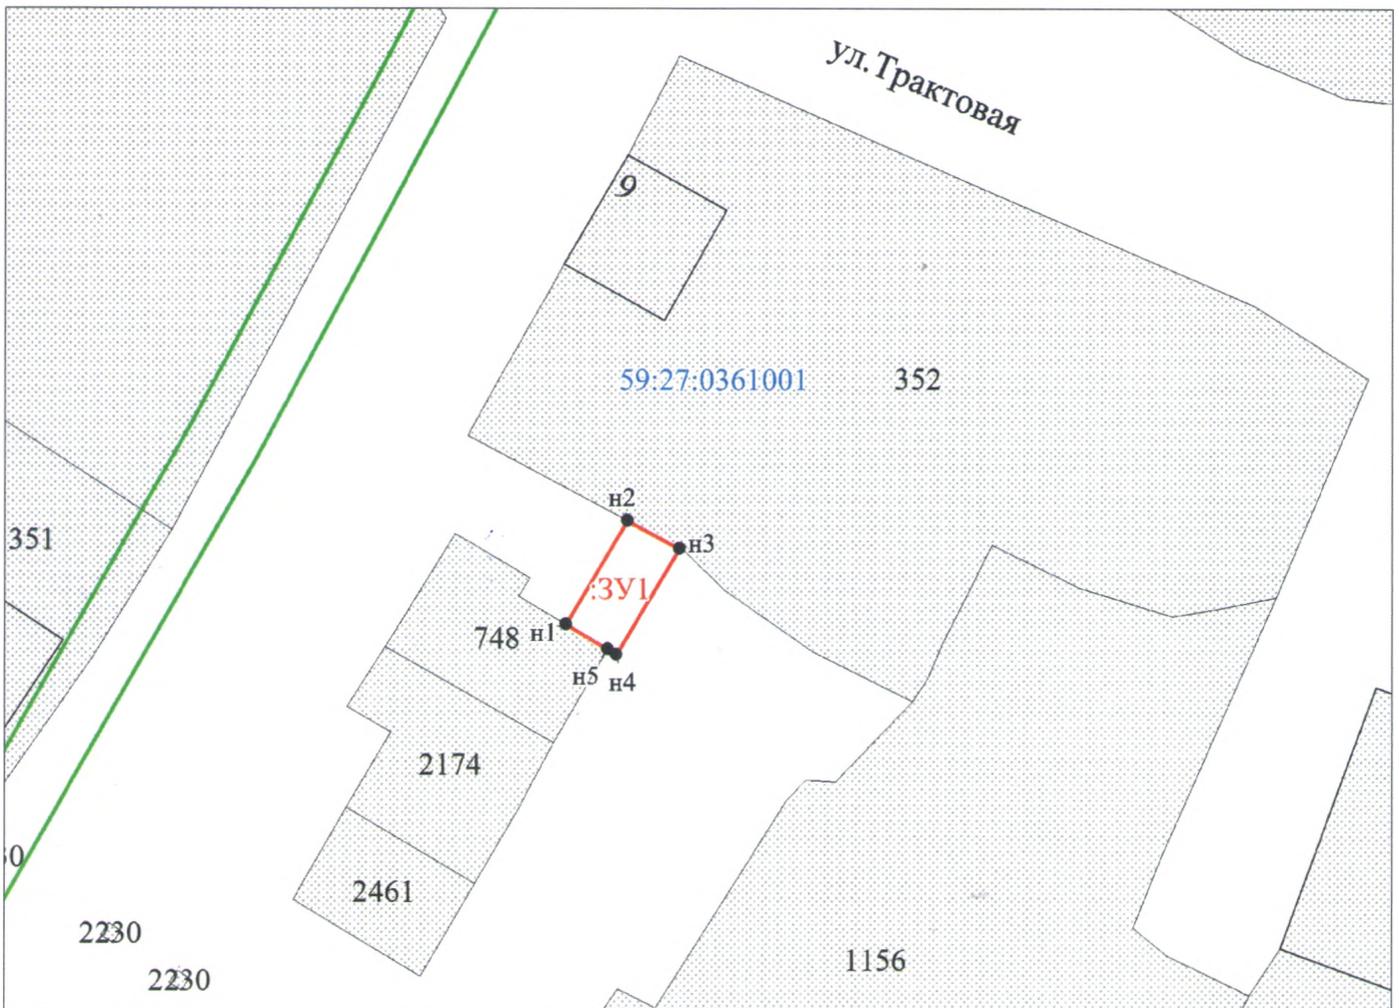

Масштаб 1:500

Заявитель: Захарова Е. П. / Захарова Е. П.
МП (подпись, расшифровка подписи)

(для юридических лиц
и индивидуальных предпринимателей)